




hs-portal.ru

Навес 7,08 x 6,98 (разделы АР, КД, КДД)

Бесплатная демонстрационная версия

Заказать дом под ключ:
+7 (495) 104 69 04

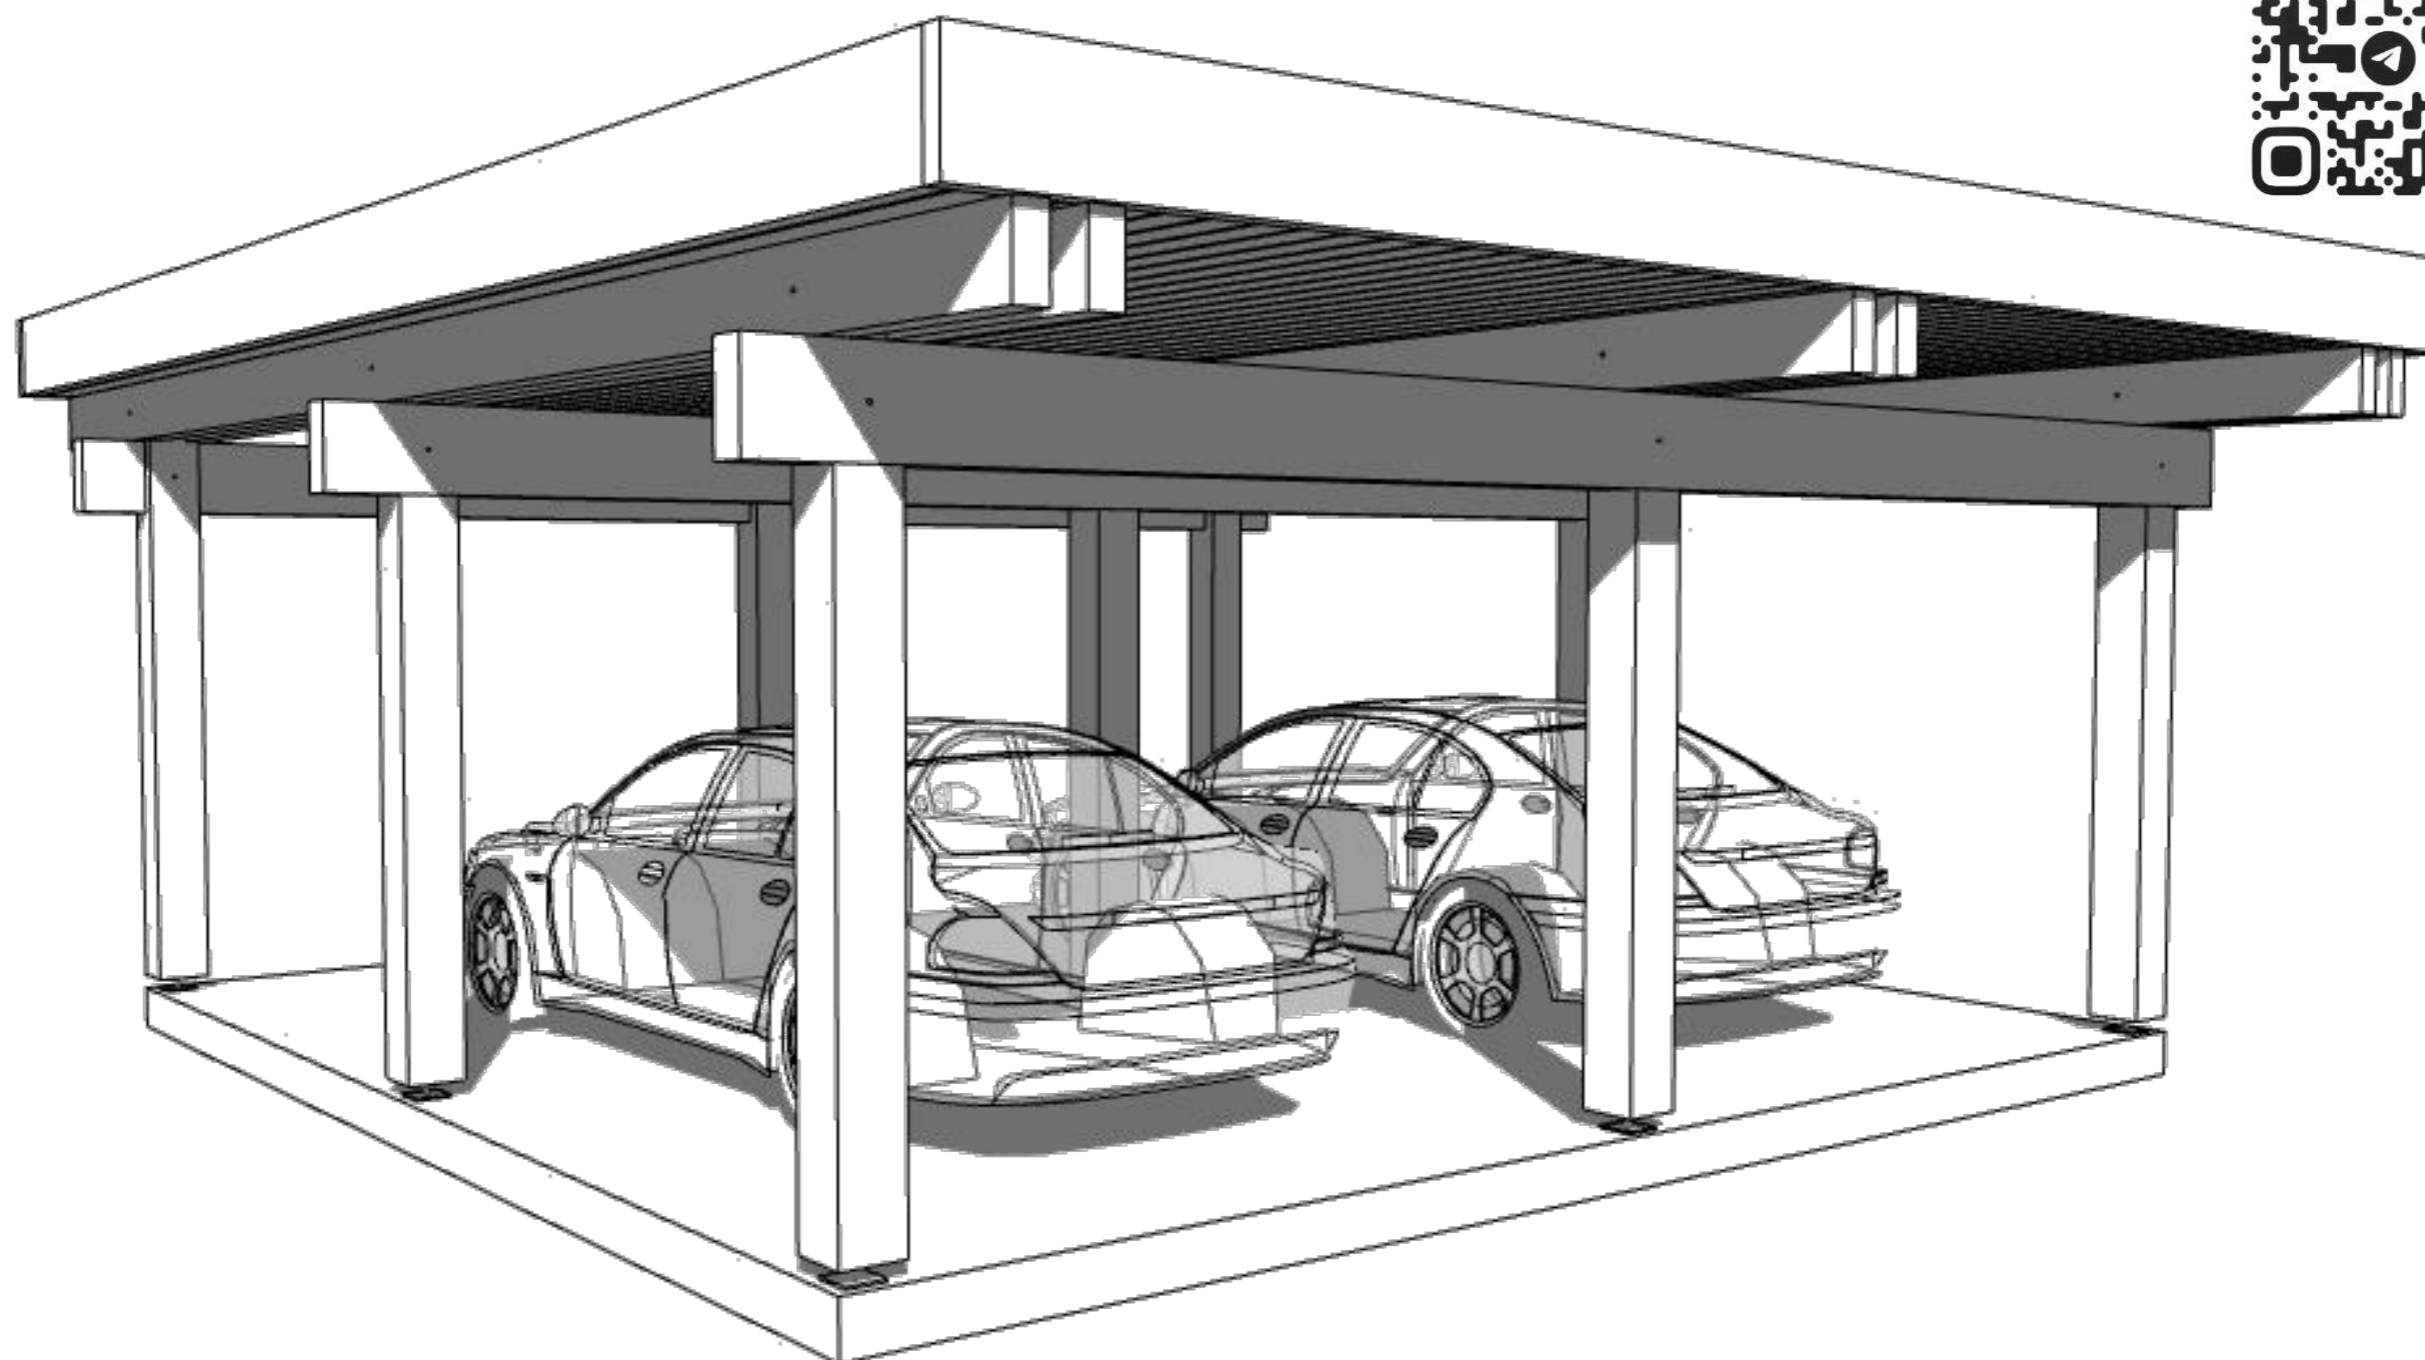

Ведомость рабочих чертежей основного комплекта – АР

| № | Наименование листа |
|----|----------------------------|
| 01 | Индекс листов |
| 02 | Вид – Дом 1 |
| 03 | Вид – Дом 2 |
| 04 | Вид – Дом 3 |
| 05 | Вид – Дом 4 |
| 06 | Вид – Дом – Спереди |
| 07 | Вид – Дом – Сзади |
| 08 | Вид – Дом – Слева |
| 09 | Вид – Дом – Справа |
| 10 | План – Фундамент |
| 11 | План – 1 этаж – Наружные |
| 12 | План – 1 этаж – Внутренние |
| 13 | План – 1 этаж – Мебель |
| 14 | План – Крыша |
| 15 | Фасад – Дом – Спереди |
| 16 | Фасад – Дом – Сзади |
| 17 | Фасад – Дом – Слева |
| 18 | Фасад – Дом – Справа |


Ведомость рабочих чертежей основного комплекта – КД

| № | Наименование листа |
|----|-----------------------------|
| 19 | Вид – Каркас – 1 |
| 20 | Вид – Каркас – 2 |
| 21 | Вид – Каркас – 3 |
| 22 | Вид – Каркас – 4 |
| 23 | Вид – Каркас – Спереди |
| 24 | Вид – Каркас – Сзади |
| 25 | Вид – Каркас – Слева |
| 26 | Вид – Каркас – Справа |
| 27 | План – Стойки – Узловые |
| 28 | План – Затяжки 1 |
| 29 | План – Прогоны |
| 30 | План – Лобовая доска 1 |
| 31 | План – Стропило |
| 32 | Вид – Фундамент |
| 33 | Вид – Стойки – Узловые |
| 34 | Вид – Затяжки 1 |
| 35 | Вид – Прогоны |
| 36 | Вид – Лобовая доска 1 |
| 37 | Вид – Стропило |
| 38 | Фасад – Каркас – Спереди |
| 39 | Фасад – Каркас – Сзади |
| 40 | Фасад – Каркас – Слева |
| 41 | Фасад – Каркас – Справа |
| 42 | Спецификация – Клееный брус |


Индекс листов КДД

| № | Наименование листа |
|----|--------------------|
| 43 | Деталь 1 |
| 44 | Деталь 2 |
| 45 | Деталь 3 |
| 46 | Деталь 4 |
| 47 | Деталь 5 |
| 48 | Деталь 6 |
| 49 | Деталь 7 |
| 50 | Деталь 8 |


| | | | | | | | | | |
|----------|-------|------|------|------|------|--|----------------------|------|---------|
| | | | | | | Навес 7,08 x 6,98 | | | |
| | | | | | | Это бесплатная демонстрационная версия. Размеры скрыты. Нажмите здесь, чтобы перейти в интернет-магазин проектов | | | |
| Изм | Колуч | Лист | №Док | Подп | Дата | Заказать навес под ключ: +7 (495) 104-69-04 | Стадия | Лист | Масштаб |
| | | | | | | | АР | 01 | 11 |
| Выполнил | | | | | | Индекс листов | hs-portal.ru® | | |
| Проверил | | | | | | | | | |
| Заказчик | | | | | | | | | |

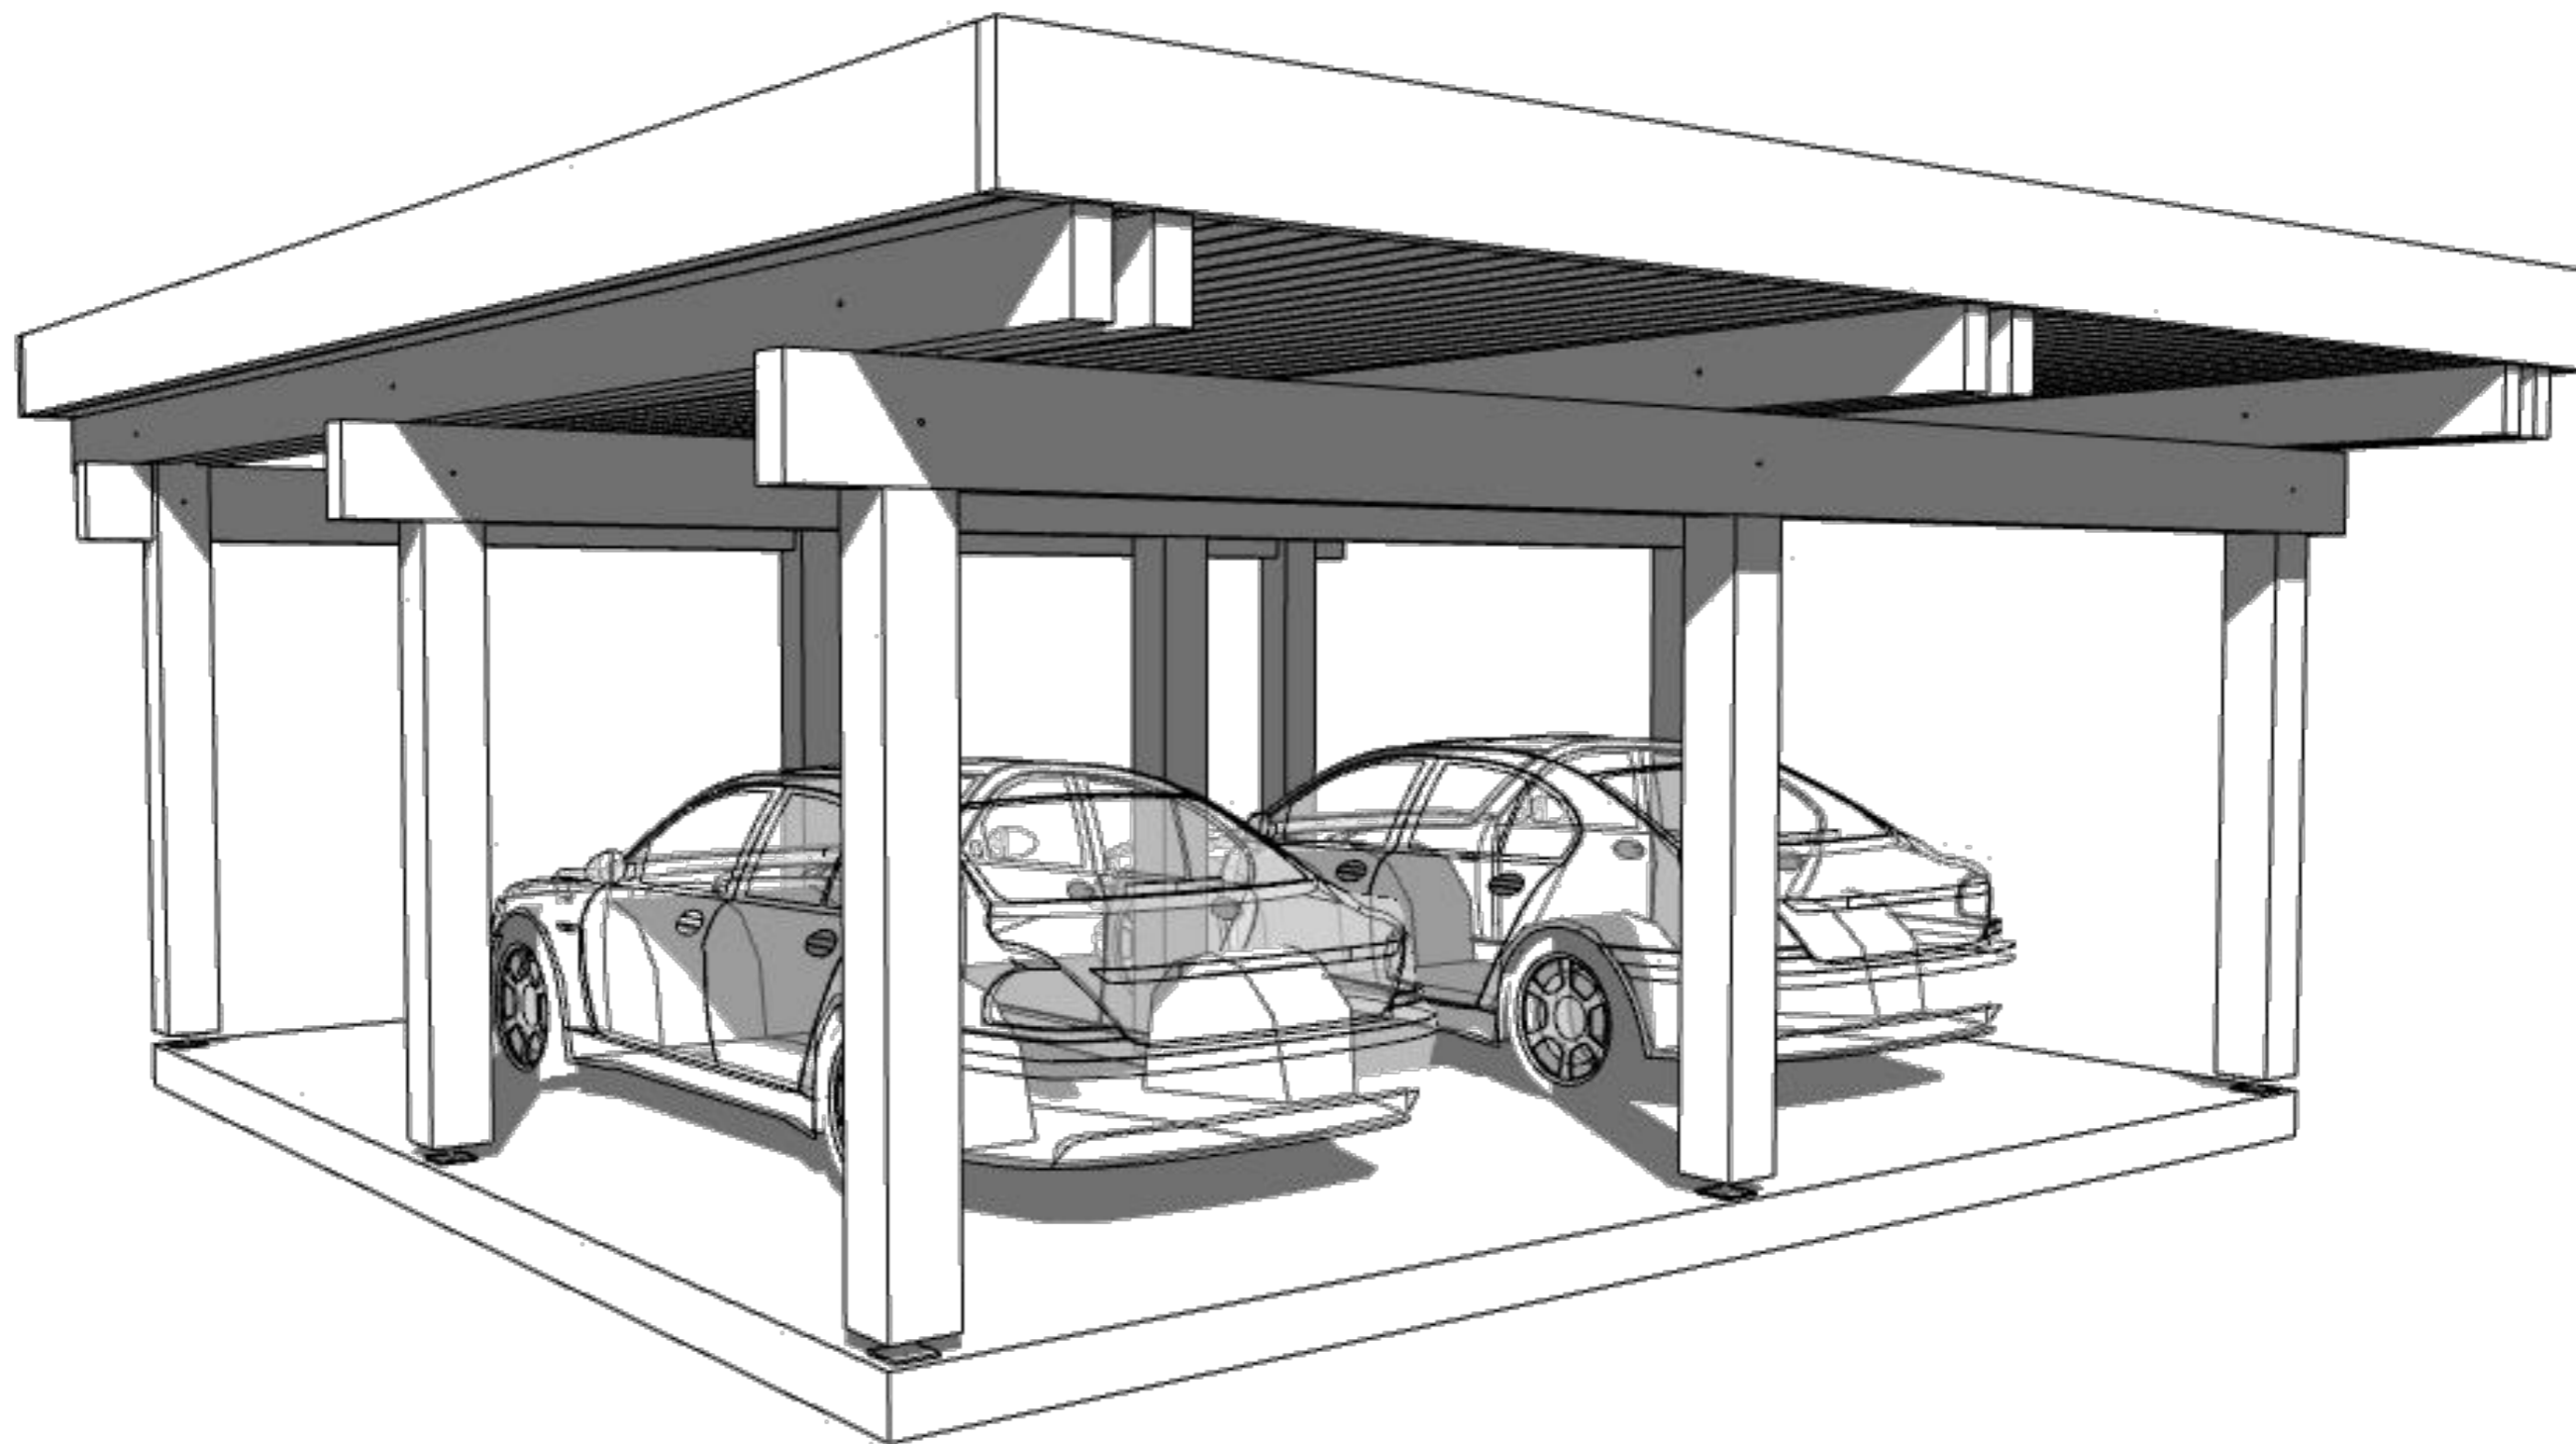

| | | | | | | | | | |
|----------|-------|------|------|------|------|---|---------------|------|---------|
| | | | | | | Навес 7,08 x 6,98 | | | |
| | | | | | | Это бесплатная демонстрационная версия. Размеры скрыты. Нажмите здесь, чтобы перейти в интернет-магазин проектов | | | |
| Изм | Колуч | Лист | №Док | Подп | Дата | Заказать навес под ключ: +7 (495) 104-69-04 | Стадия | Лист | Масштаб |
| Выполнил | | | | | | | АР | 02 | 1100 |
| Проверил | | | | | | Вид - Дом 1 | hs-portal.ru® | | |
| Заказчик | | | | | | | | | |

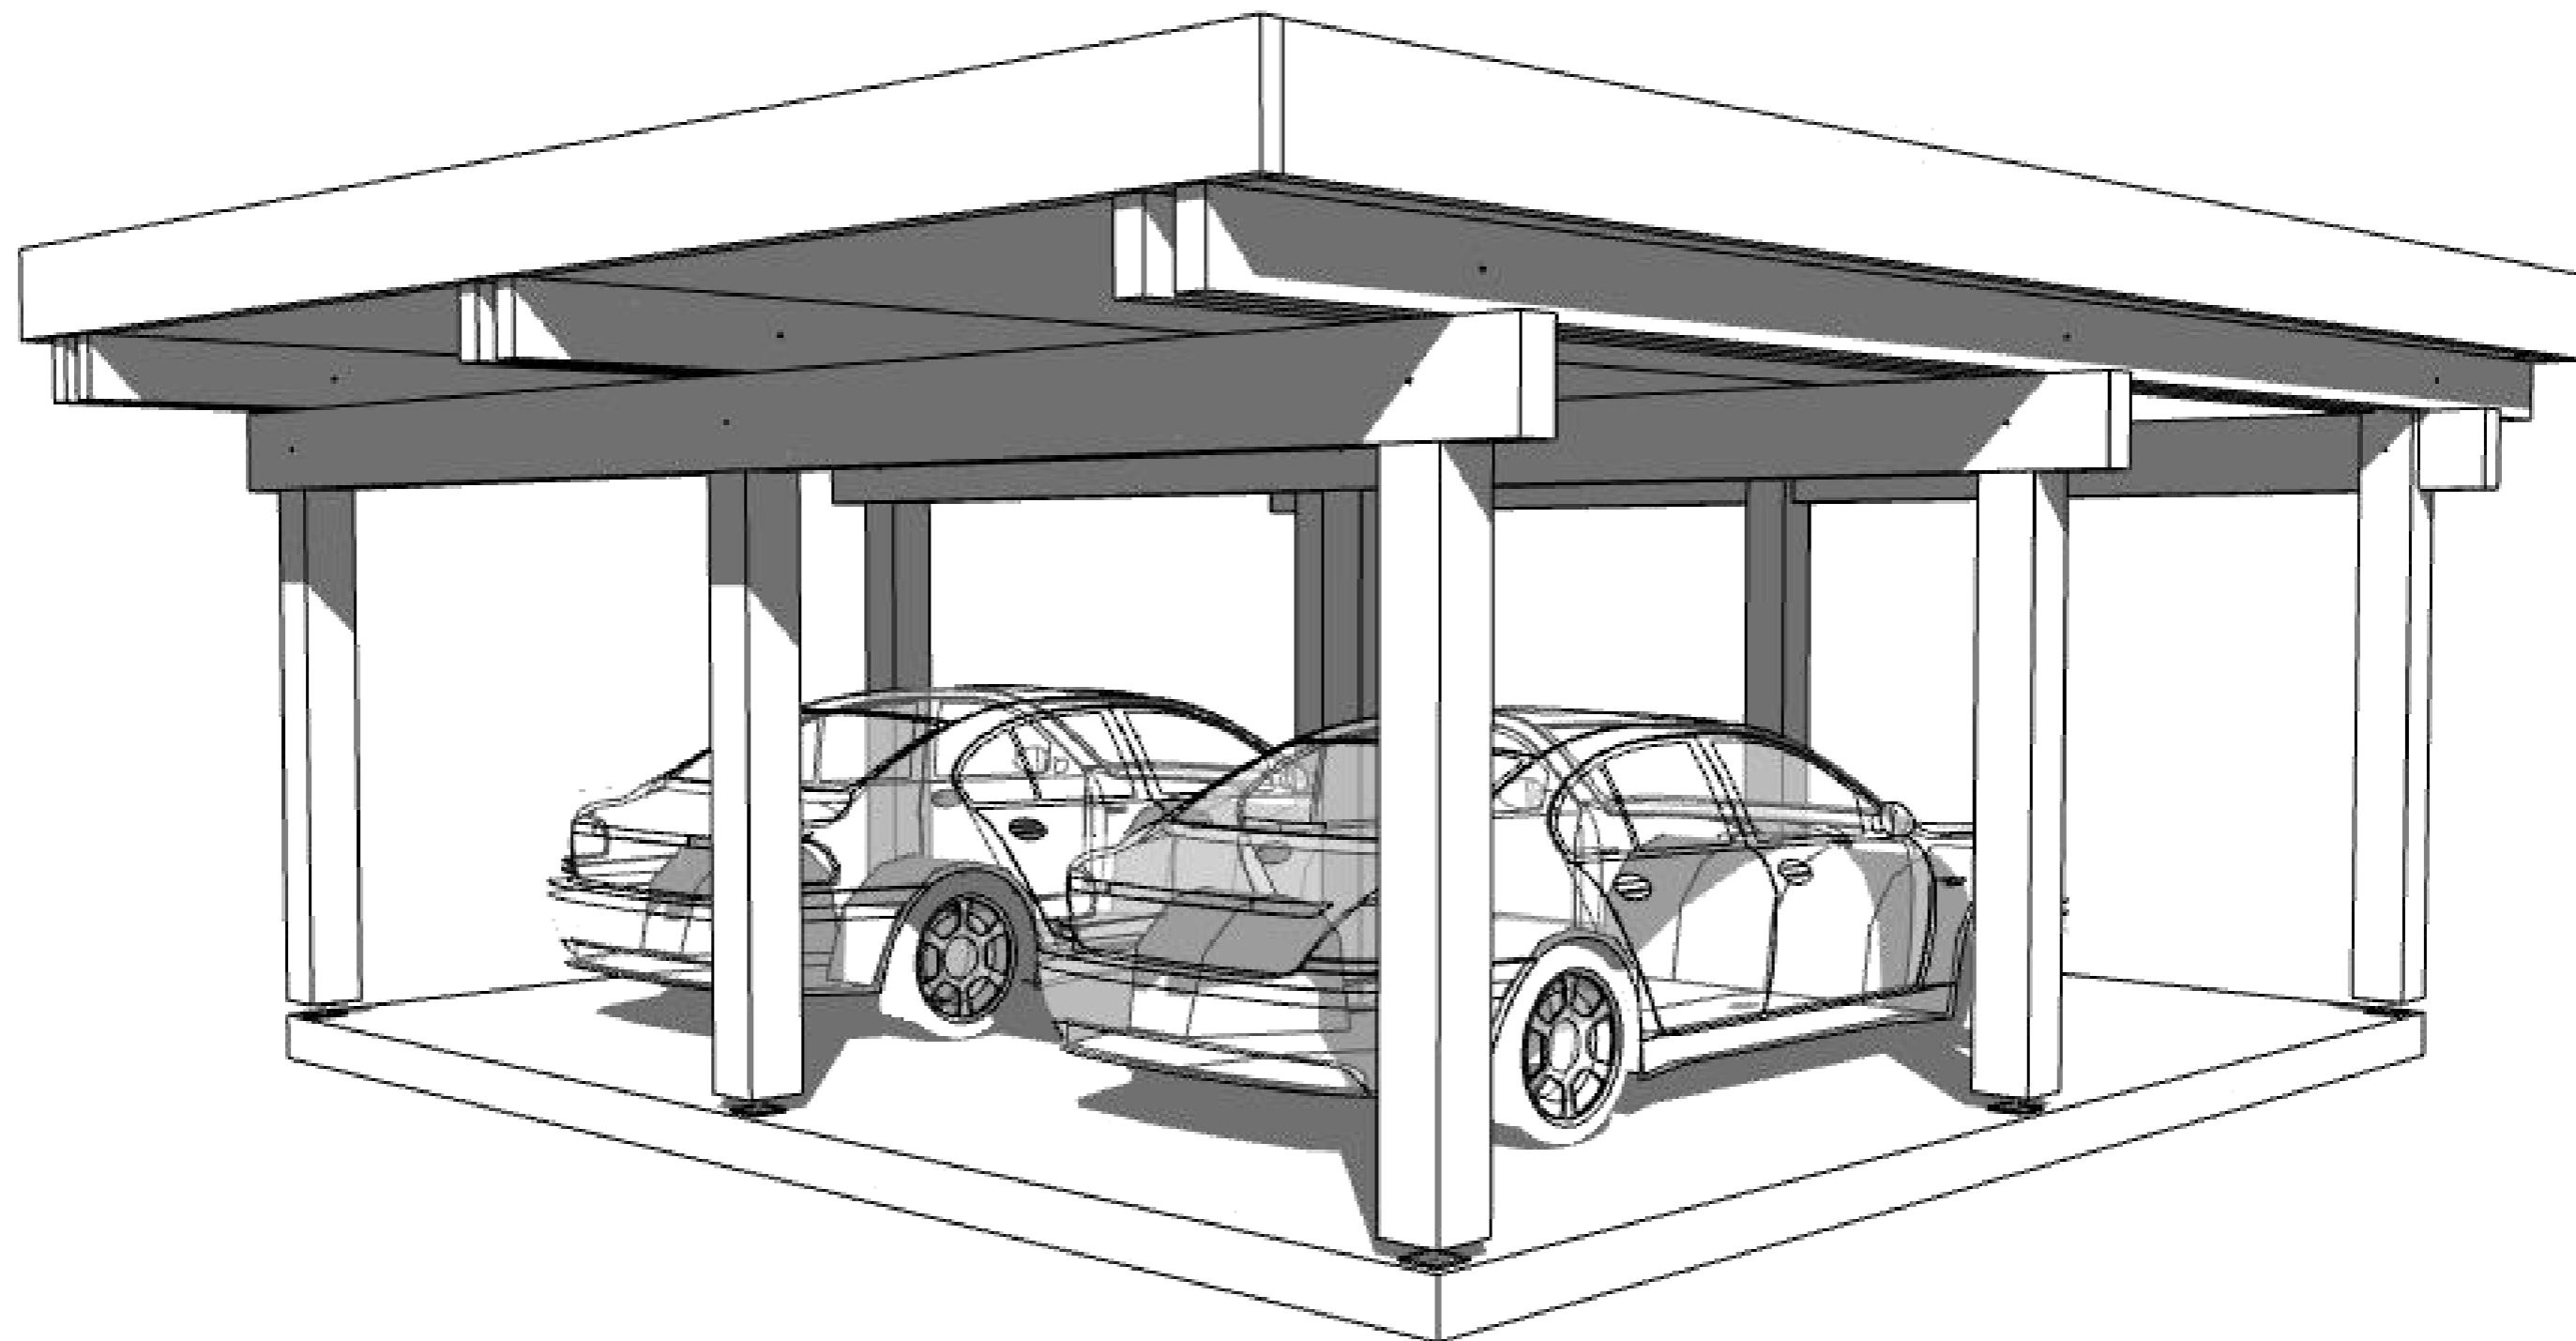


| | | | | | | | | | |
|----------|-------|------|------|------|------|---|---------------|------|---------|
| | | | | | | Навес 7,08 x 6,98 | | | |
| | | | | | | Это бесплатная демонстрационная версия. Размеры скрыты. Нажмите здесь, чтобы перейти в интернет-магазин проектов | | | |
| Изм | Колуч | Лист | №Док | Подп | Дата | Заказать навес под ключ: +7 (495) 104-69-04 | Стадия | Лист | Масштаб |
| | | | | | | | АР | 03 | 1100 |
| Выполнил | | | | | | Вид - Дом 2 | hs-portal.ru® | | |
| Проверил | | | | | | | | | |
| Заказчик | | | | | | | | | |

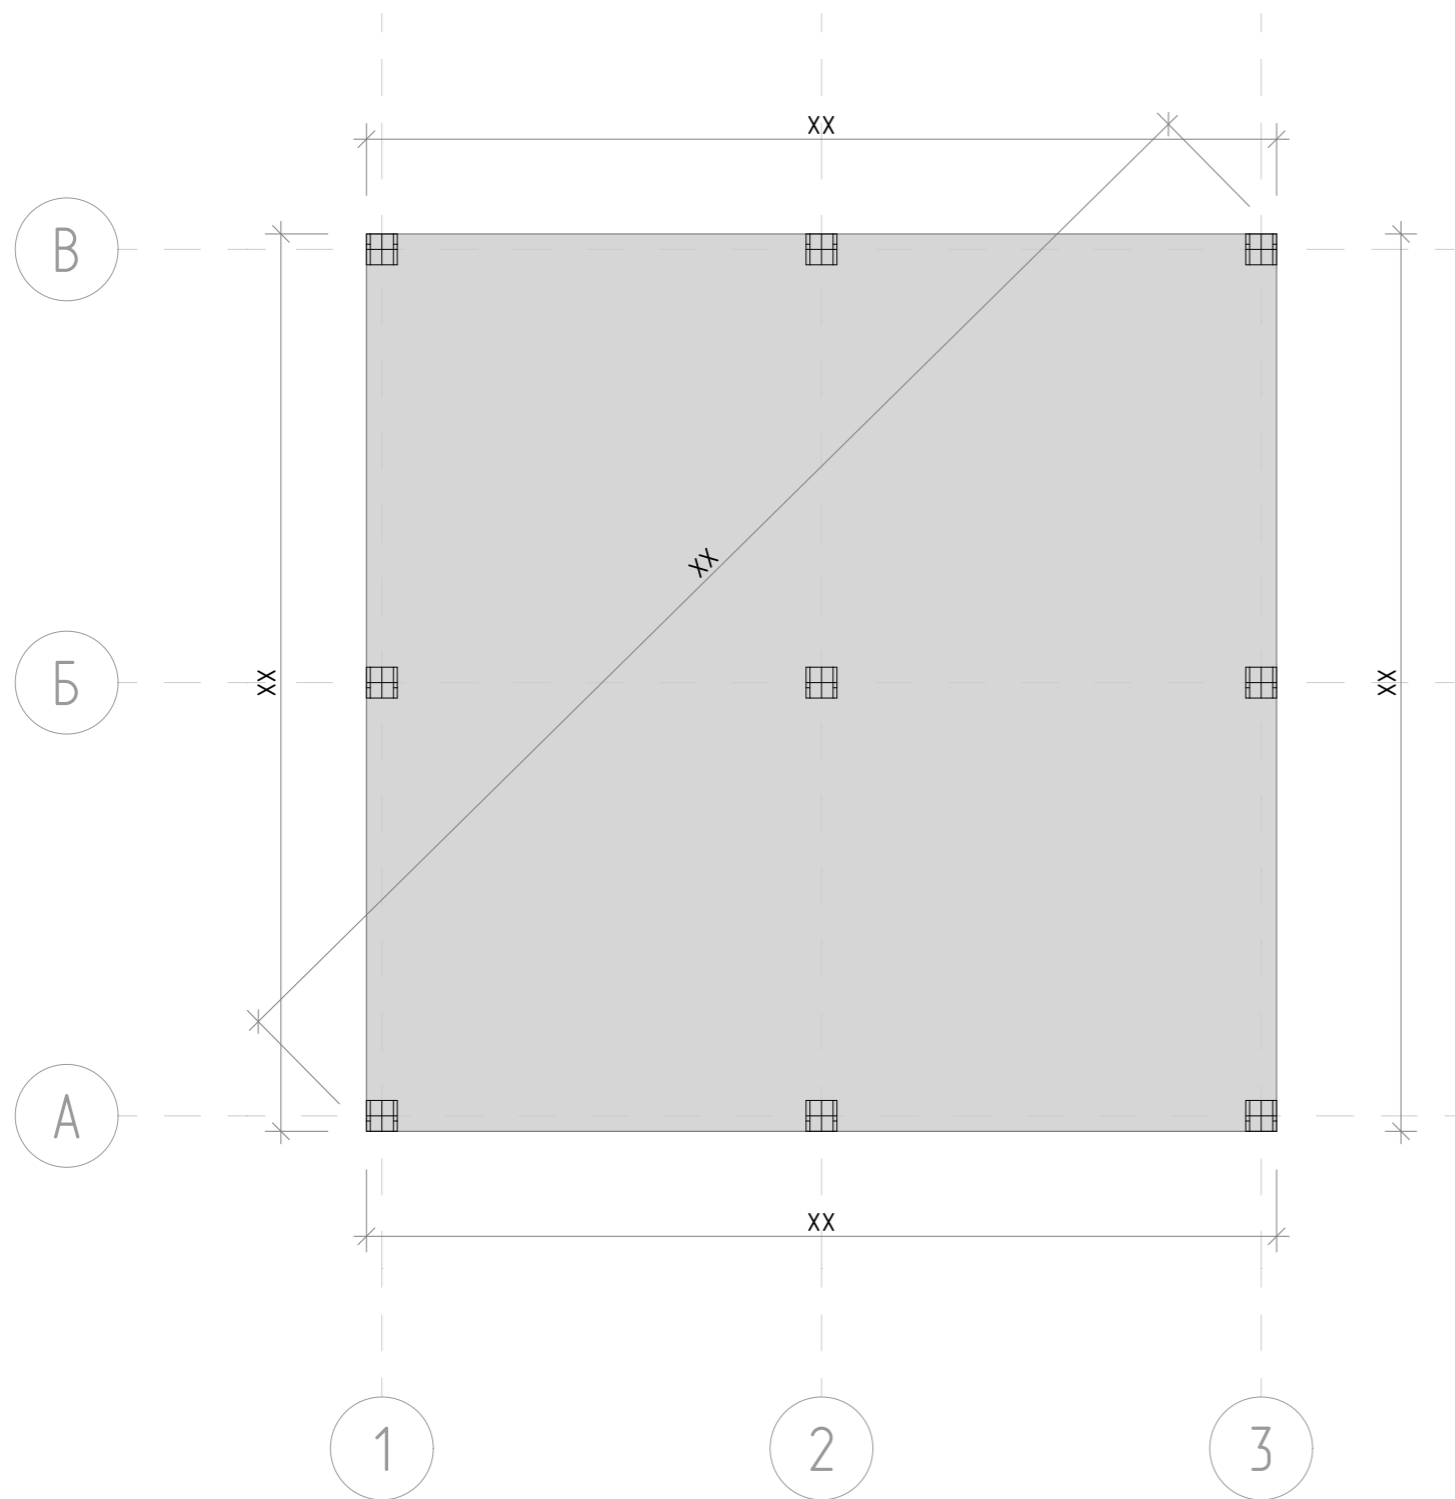


| | | | | | | | | | |
|----------|-------|------|------|------|------|---|---------------|------|---------|
| | | | | | | Навес 7,08 x 6,98 | | | |
| | | | | | | Это бесплатная демонстрационная версия. Размеры скрыты. Нажмите здесь, чтобы перейти в интернет-магазин проектов | | | |
| Изм | Колуч | Лист | №Док | Подп | Дата | Заказать навес под ключ: +7 (495) 104-69-04 | Стадия | Лист | Масштаб |
| | | | | | | | АР | 10 | 1:100 |
| | | | | | | План - Фундамент | hs-portal.ru® | | |
| Выполнил | | | | | | | | | |
| Проверил | | | | | | | | | |
| Заказчик | | | | | | | | | |

| ИД | Имя | Площадь |
|-----|-----------|----------|
| П 1 | Навес а/м | х ххх |
| | | х ххх м2 |

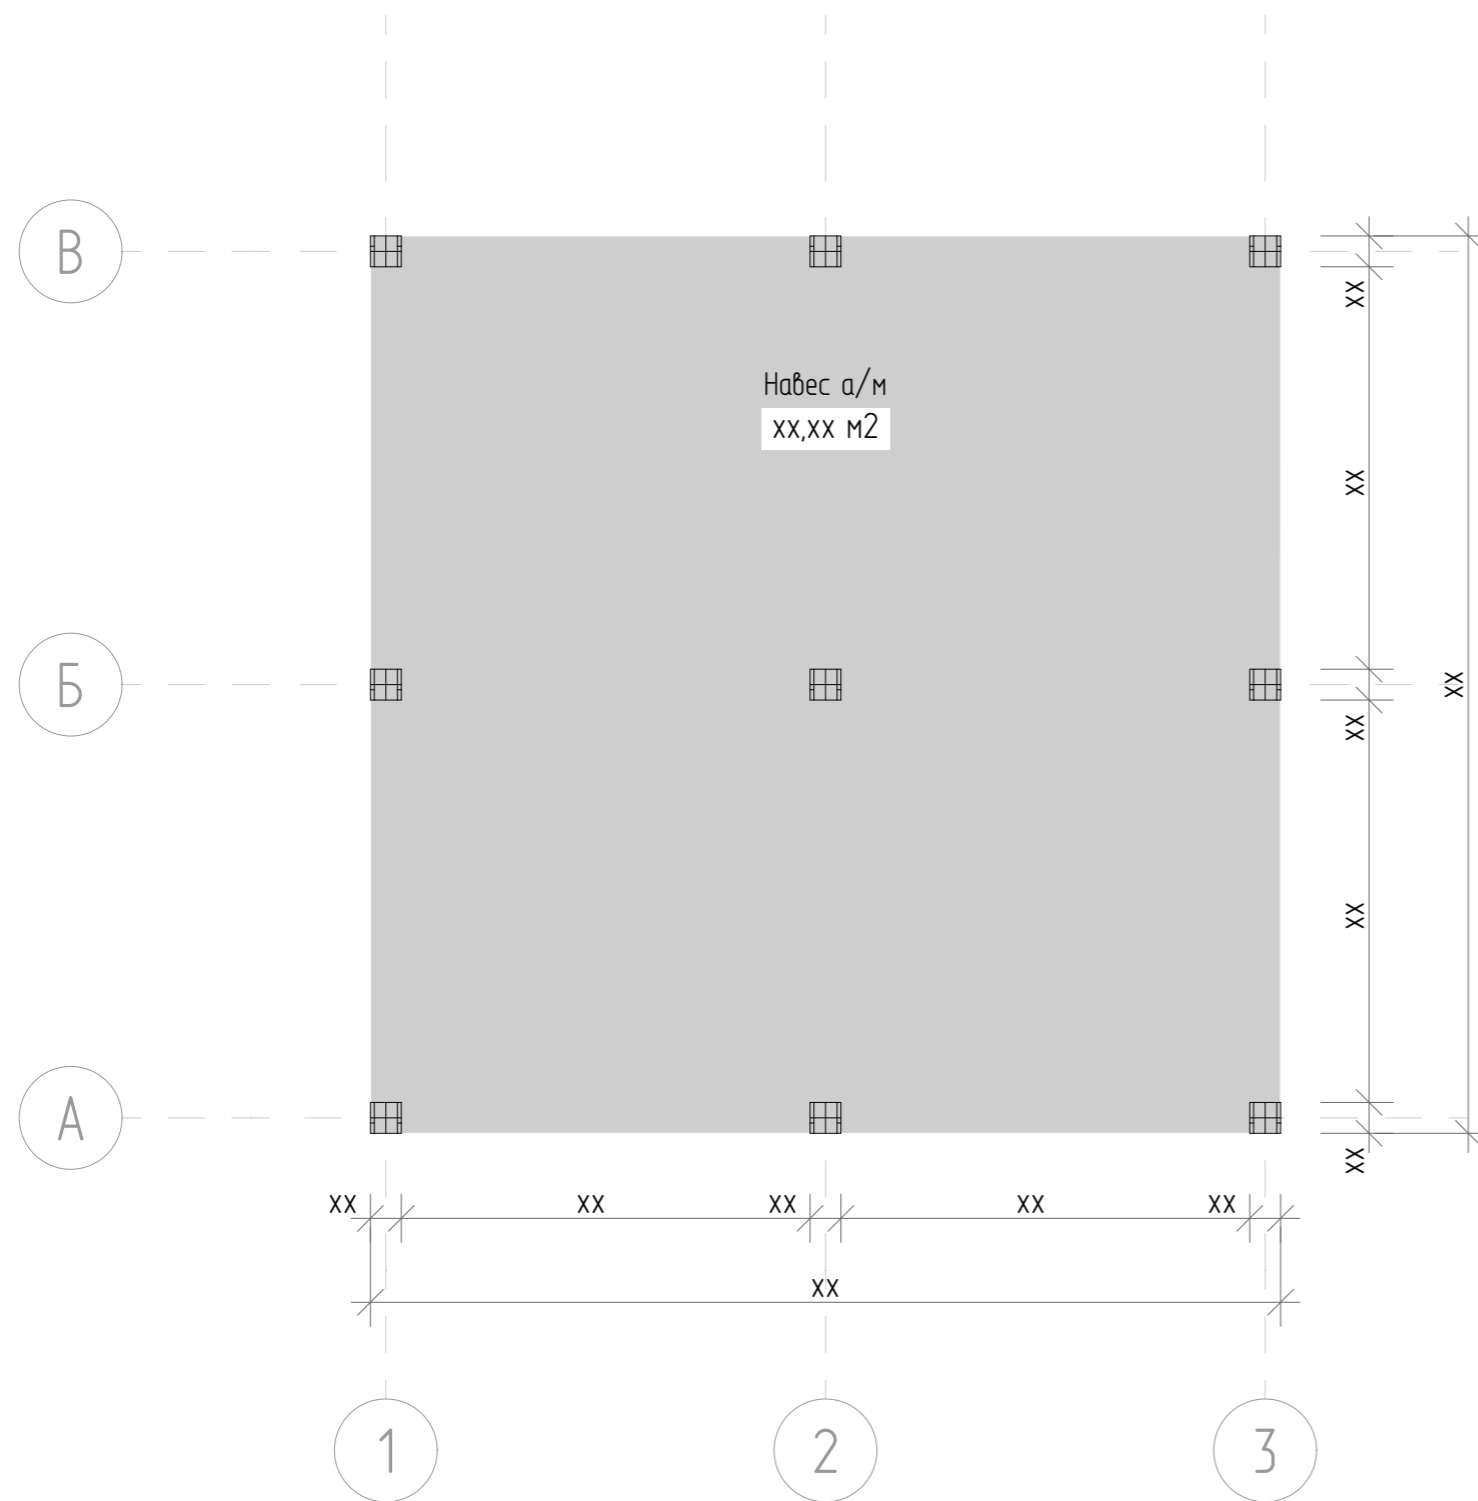


| Изм | Колуч | Лист | №Док | Подп | Дата | Навес 7,08 x 6,98 | | | |
|----------|-------|------|------|------|------|--|----------------------|------|---------|
| | | | | | | Это бесплатная демонстрационная версия. Размеры скрыты. Нажмите здесь, чтобы перейти в интернет-магазин проектов | | | |
| | | | | | | Заказать навес под ключ: +7 (495) 104-69-04 | Стадия | Лист | Масштаб |
| Выполнил | | | | | | | АР | 11 | 1100 |
| Проверил | | | | | | План - 1 этаж - Наружные | hs-portal.ru® | | |
| Заказчик | | | | | | | | | |

| ИД | Имя | Площадь |
|-----|-----------|----------|
| П 1 | Навес а/м | х ххх |
| | | х ххх м2 |


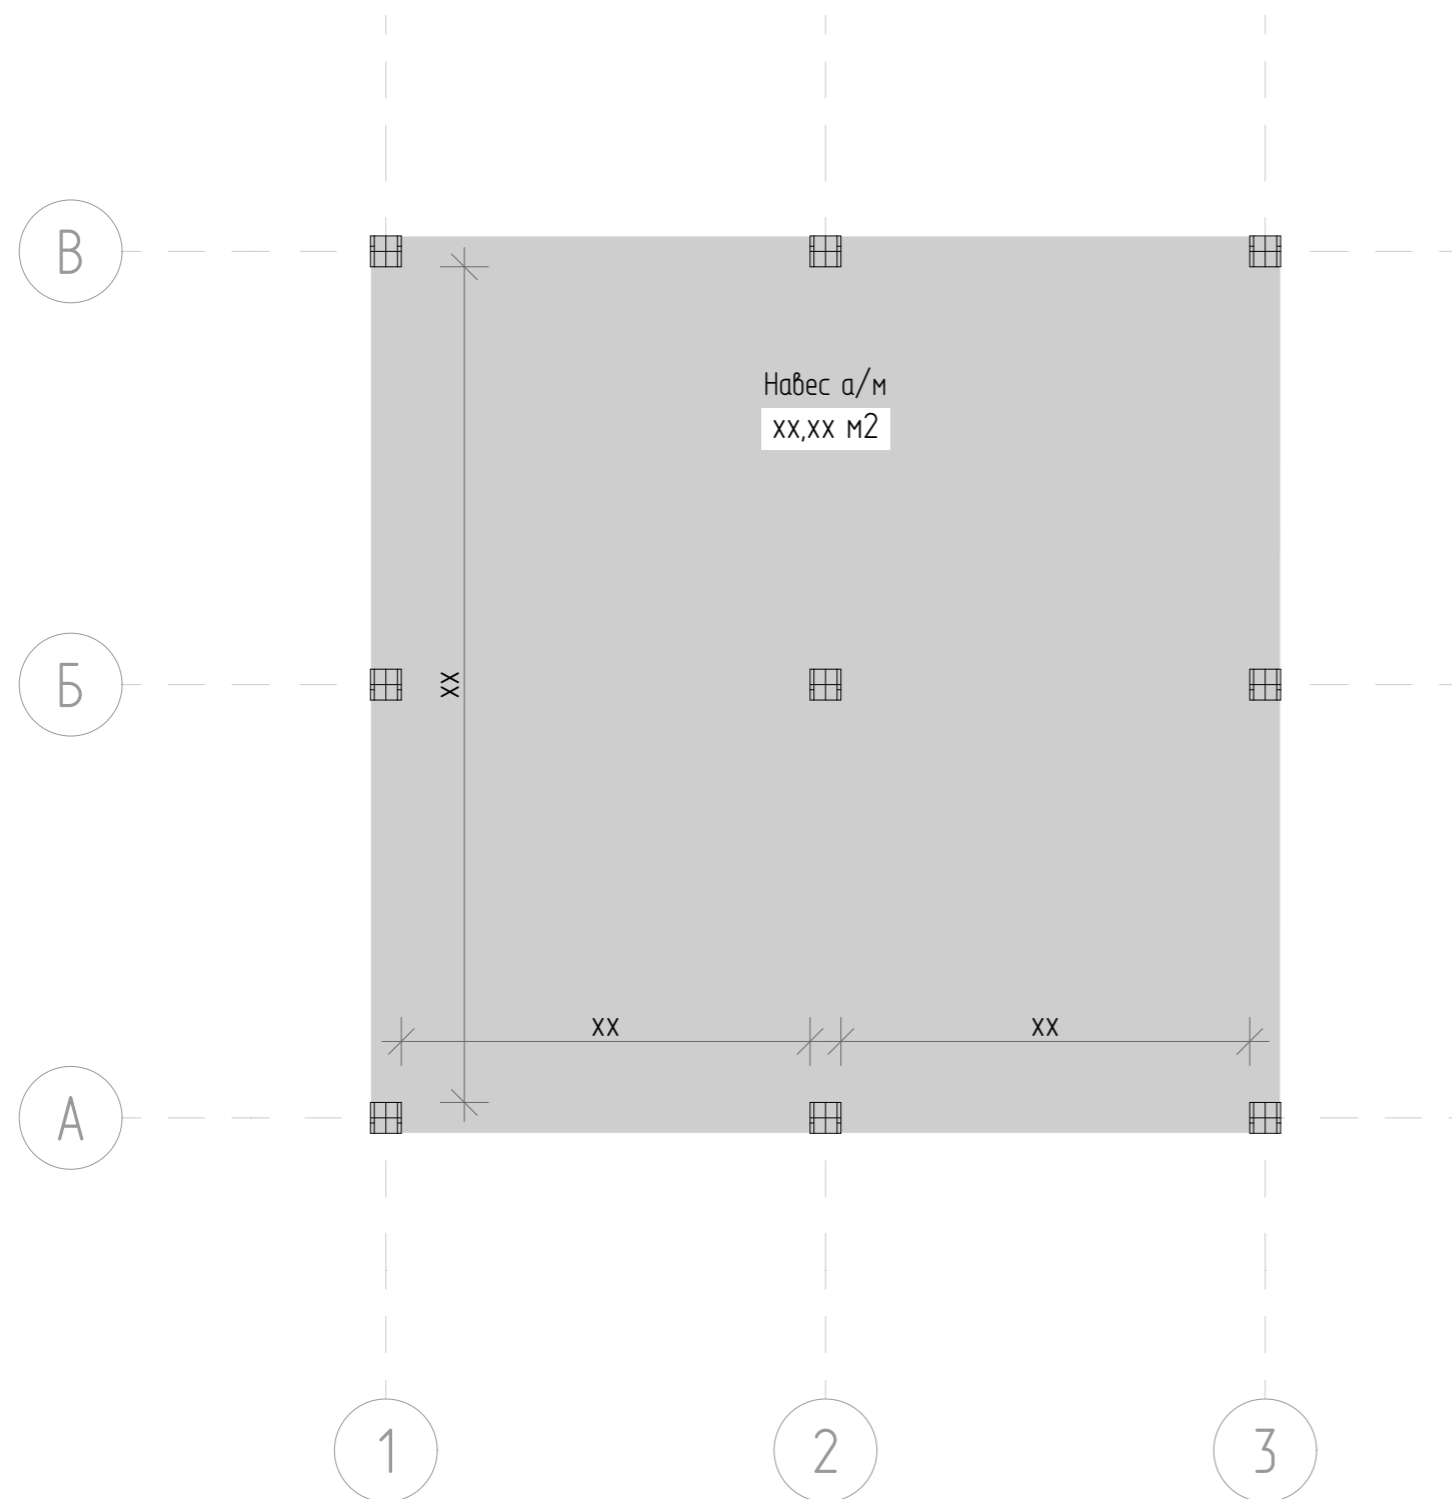


| Изм | Колуч | Лист | №Док | Подп | Дата | Навес 7,08 x 6,98 | | | |
|----------|-------|------|------|------|------|--|---------------------------------|------|---------|
| | | | | | | Это бесплатная демонстрационная версия. Размеры скрыты. Нажмите здесь, чтобы перейти в интернет-магазин проектов | | | |
| | | | | | | Заказать навес под ключ: +7 (495) 104-69-04 | Стадия | Лист | Масштаб |
| Выполнил | | | | | АР | | 12 | 1100 | |
| Проверил | | | | | | План - 1 этаж - Внутренние | hs-portal.ru[®] | | |
| Заказчик | | | | | | | | | |


| ИД | Имя | Площадь |
|-----|-----------|----------|
| П 1 | Навес а/м | х ххх |
| | | х ххх м2 |

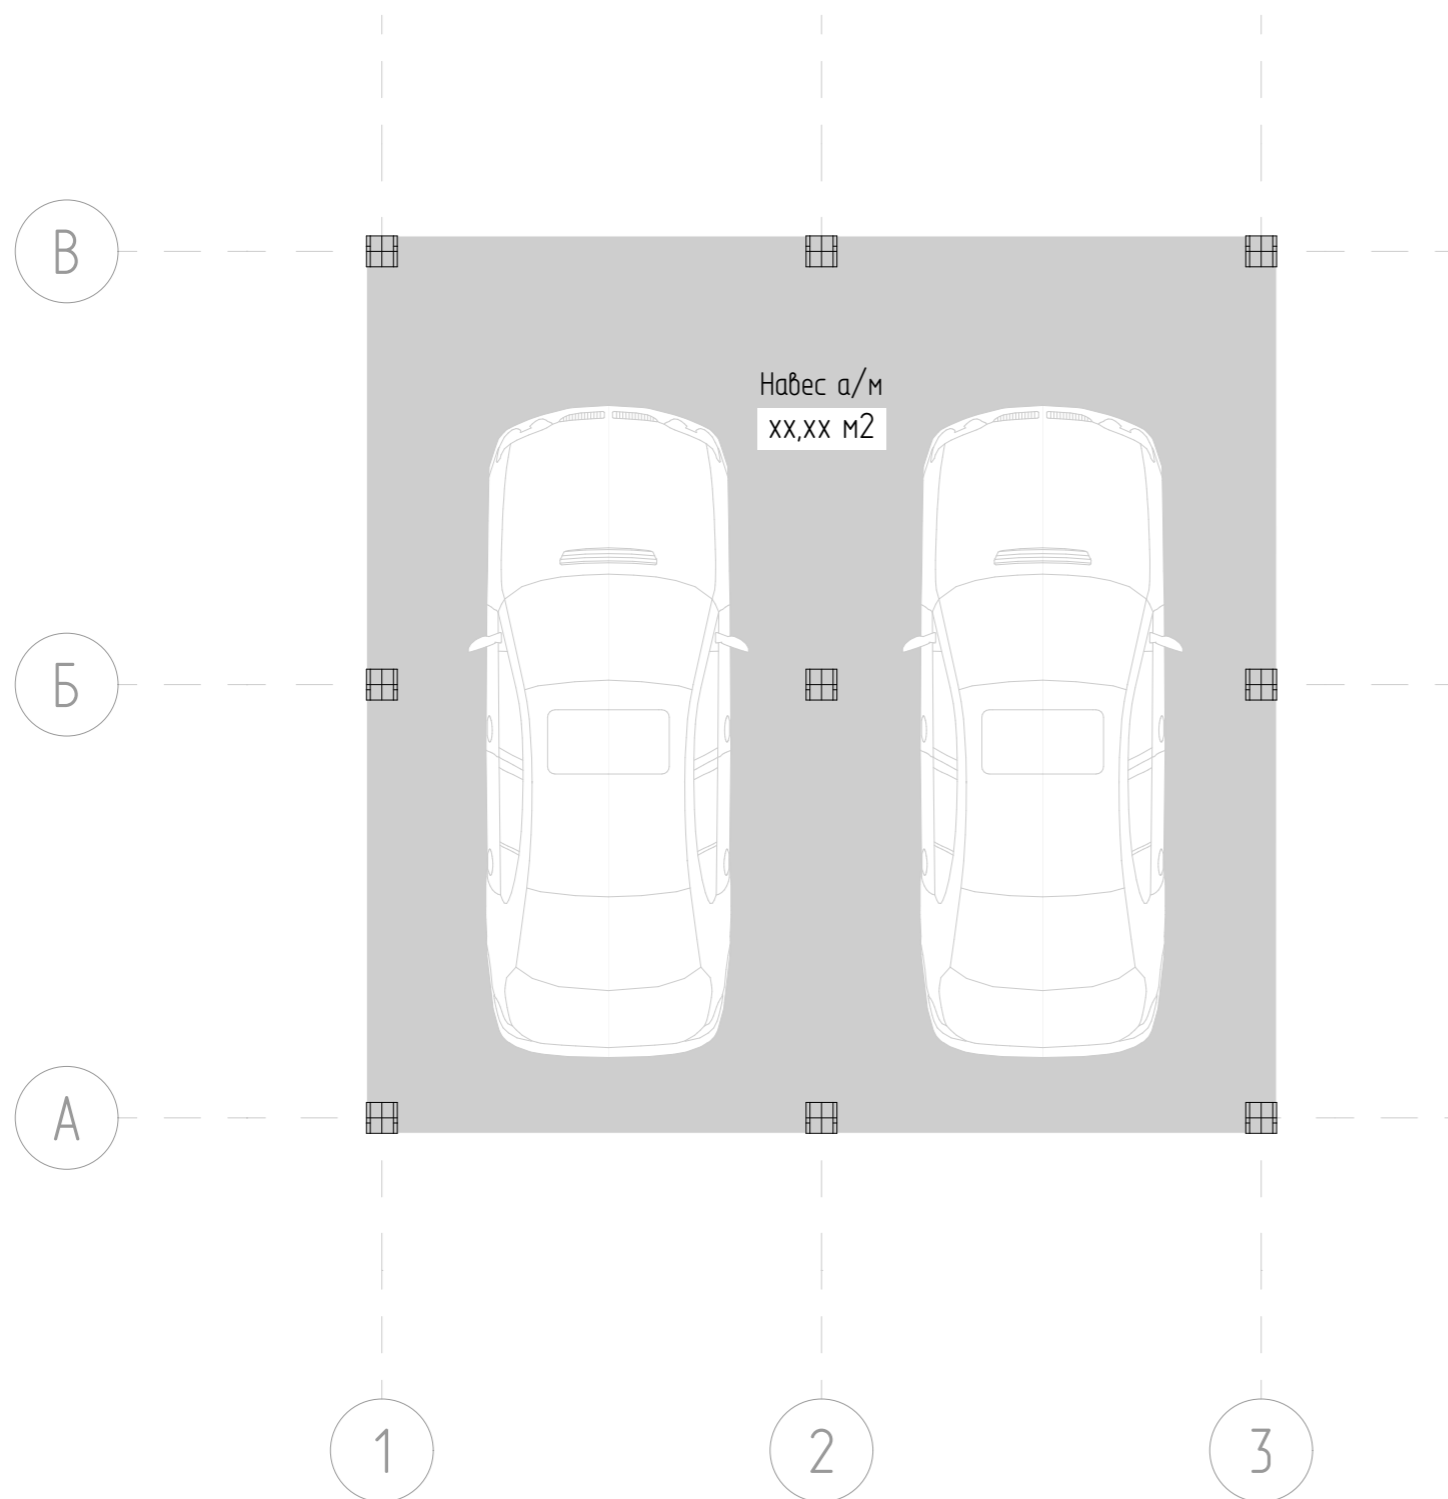


| | | | | | | | | | |
|----------|-------|------|------|------|------|--|---------------------------------|------|---------|
| | | | | | | Навес 7,08 x 6,98 | | | |
| | | | | | | Это бесплатная демонстрационная версия. Размеры скрыты. Нажмите здесь, чтобы перейти в интернет-магазин проектов | | | |
| Изм | Колуч | Лист | №Док | Подп | Дата | Заказать навес под ключ: +7 (495) 104-69-04 | Стадия | Лист | Масштаб |
| Выполнил | | | | | | | АР | 13 | 1100 |
| Проверил | | | | | | План - 1 этаж - Мебель | hs-portal.ru[®] | | |
| Заказчик | | | | | | | | | |

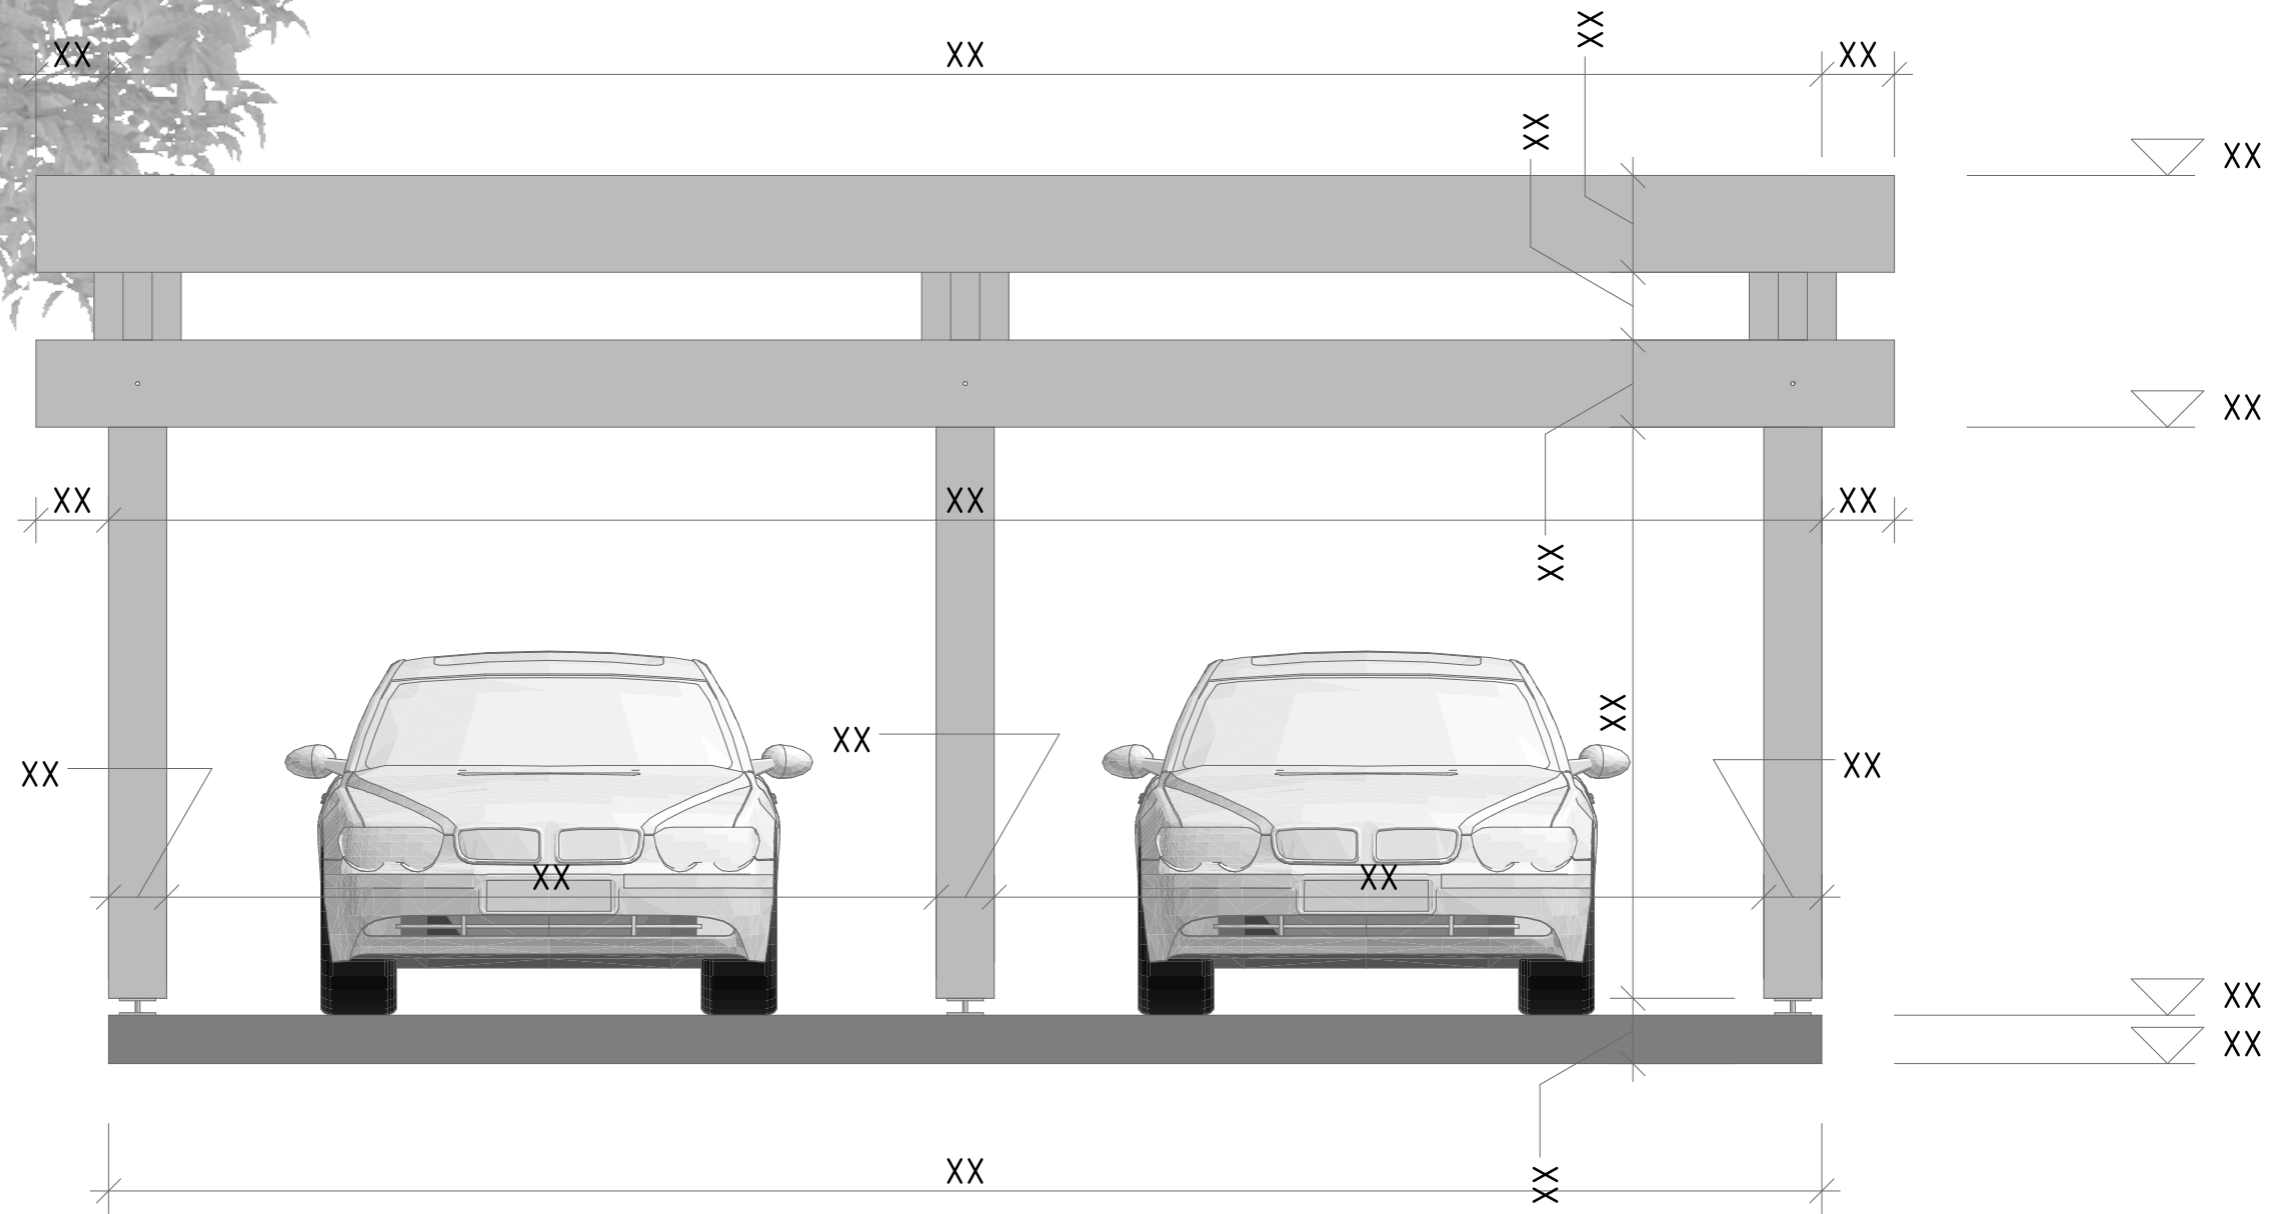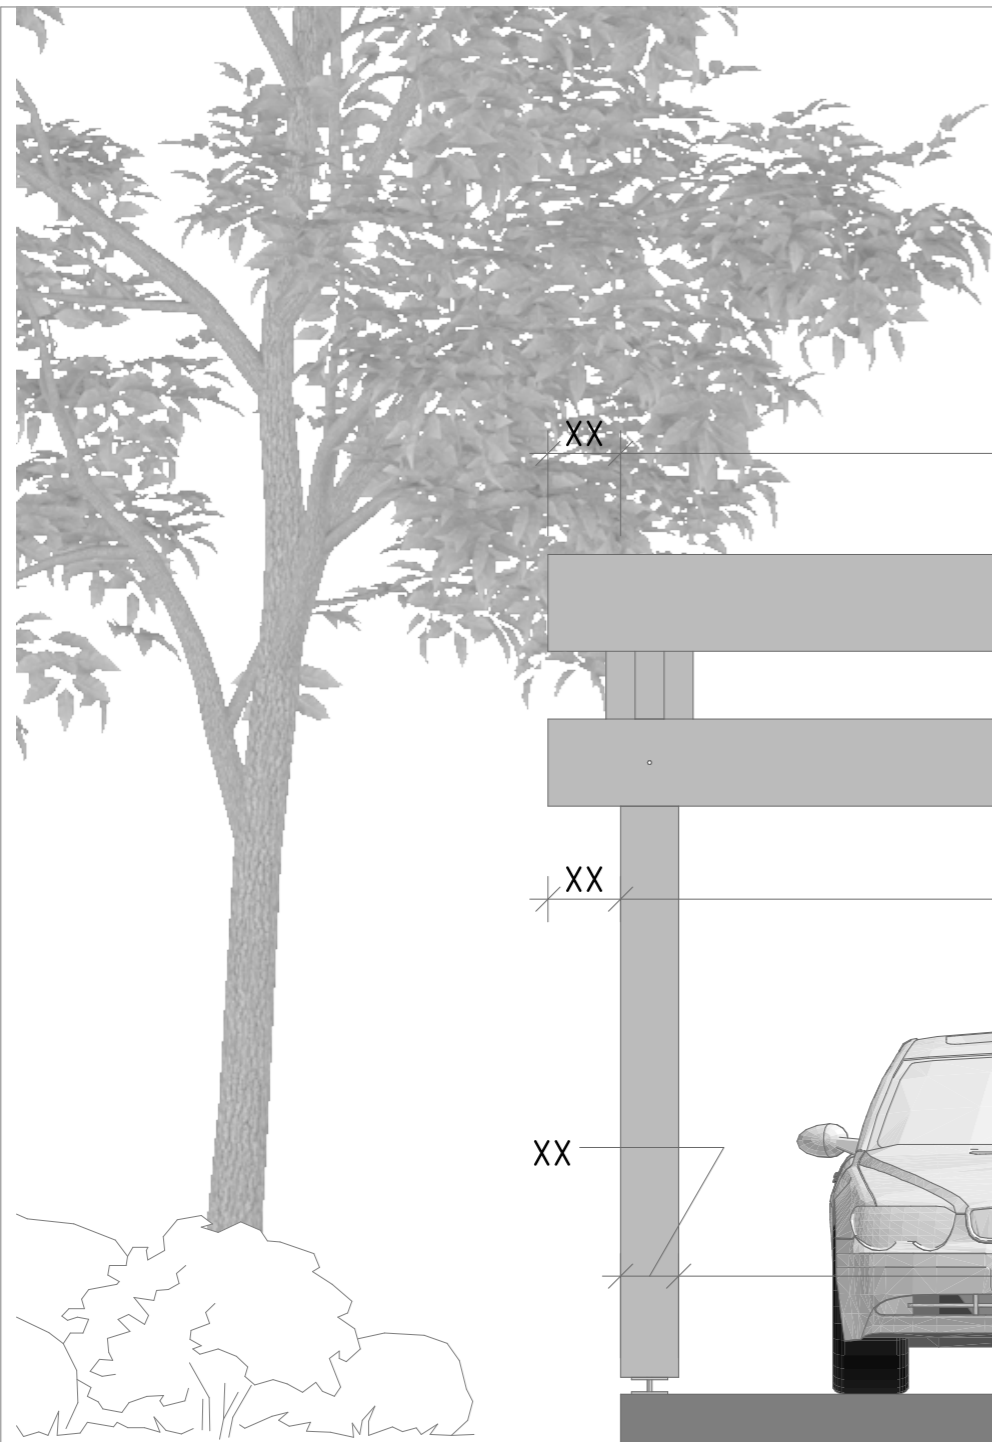


| | | | | | | | | | |
|----------|-------|------|------|------|------|---|---------------|------|---------|
| | | | | | | Навес 7,08 x 6,98 | | | |
| | | | | | | Это бесплатная демонстрационная версия. Размеры скрыты. Нажмите здесь, чтобы перейти в интернет-магазин проектов | | | |
| Изм | Колуч | Лист | №Док | Подп | Дата | Заказать навес под ключ: +7 (495) 104-69-04 | Стадия | Лист | Масштаб |
| | | | | | | | АР | 16 | 1100 |
| Выполнил | | | | | | Фасад - Дом - Сзади | hs-portal.ru® | | |
| Проверил | | | | | | | | | |
| Заказчик | | | | | | | | | |

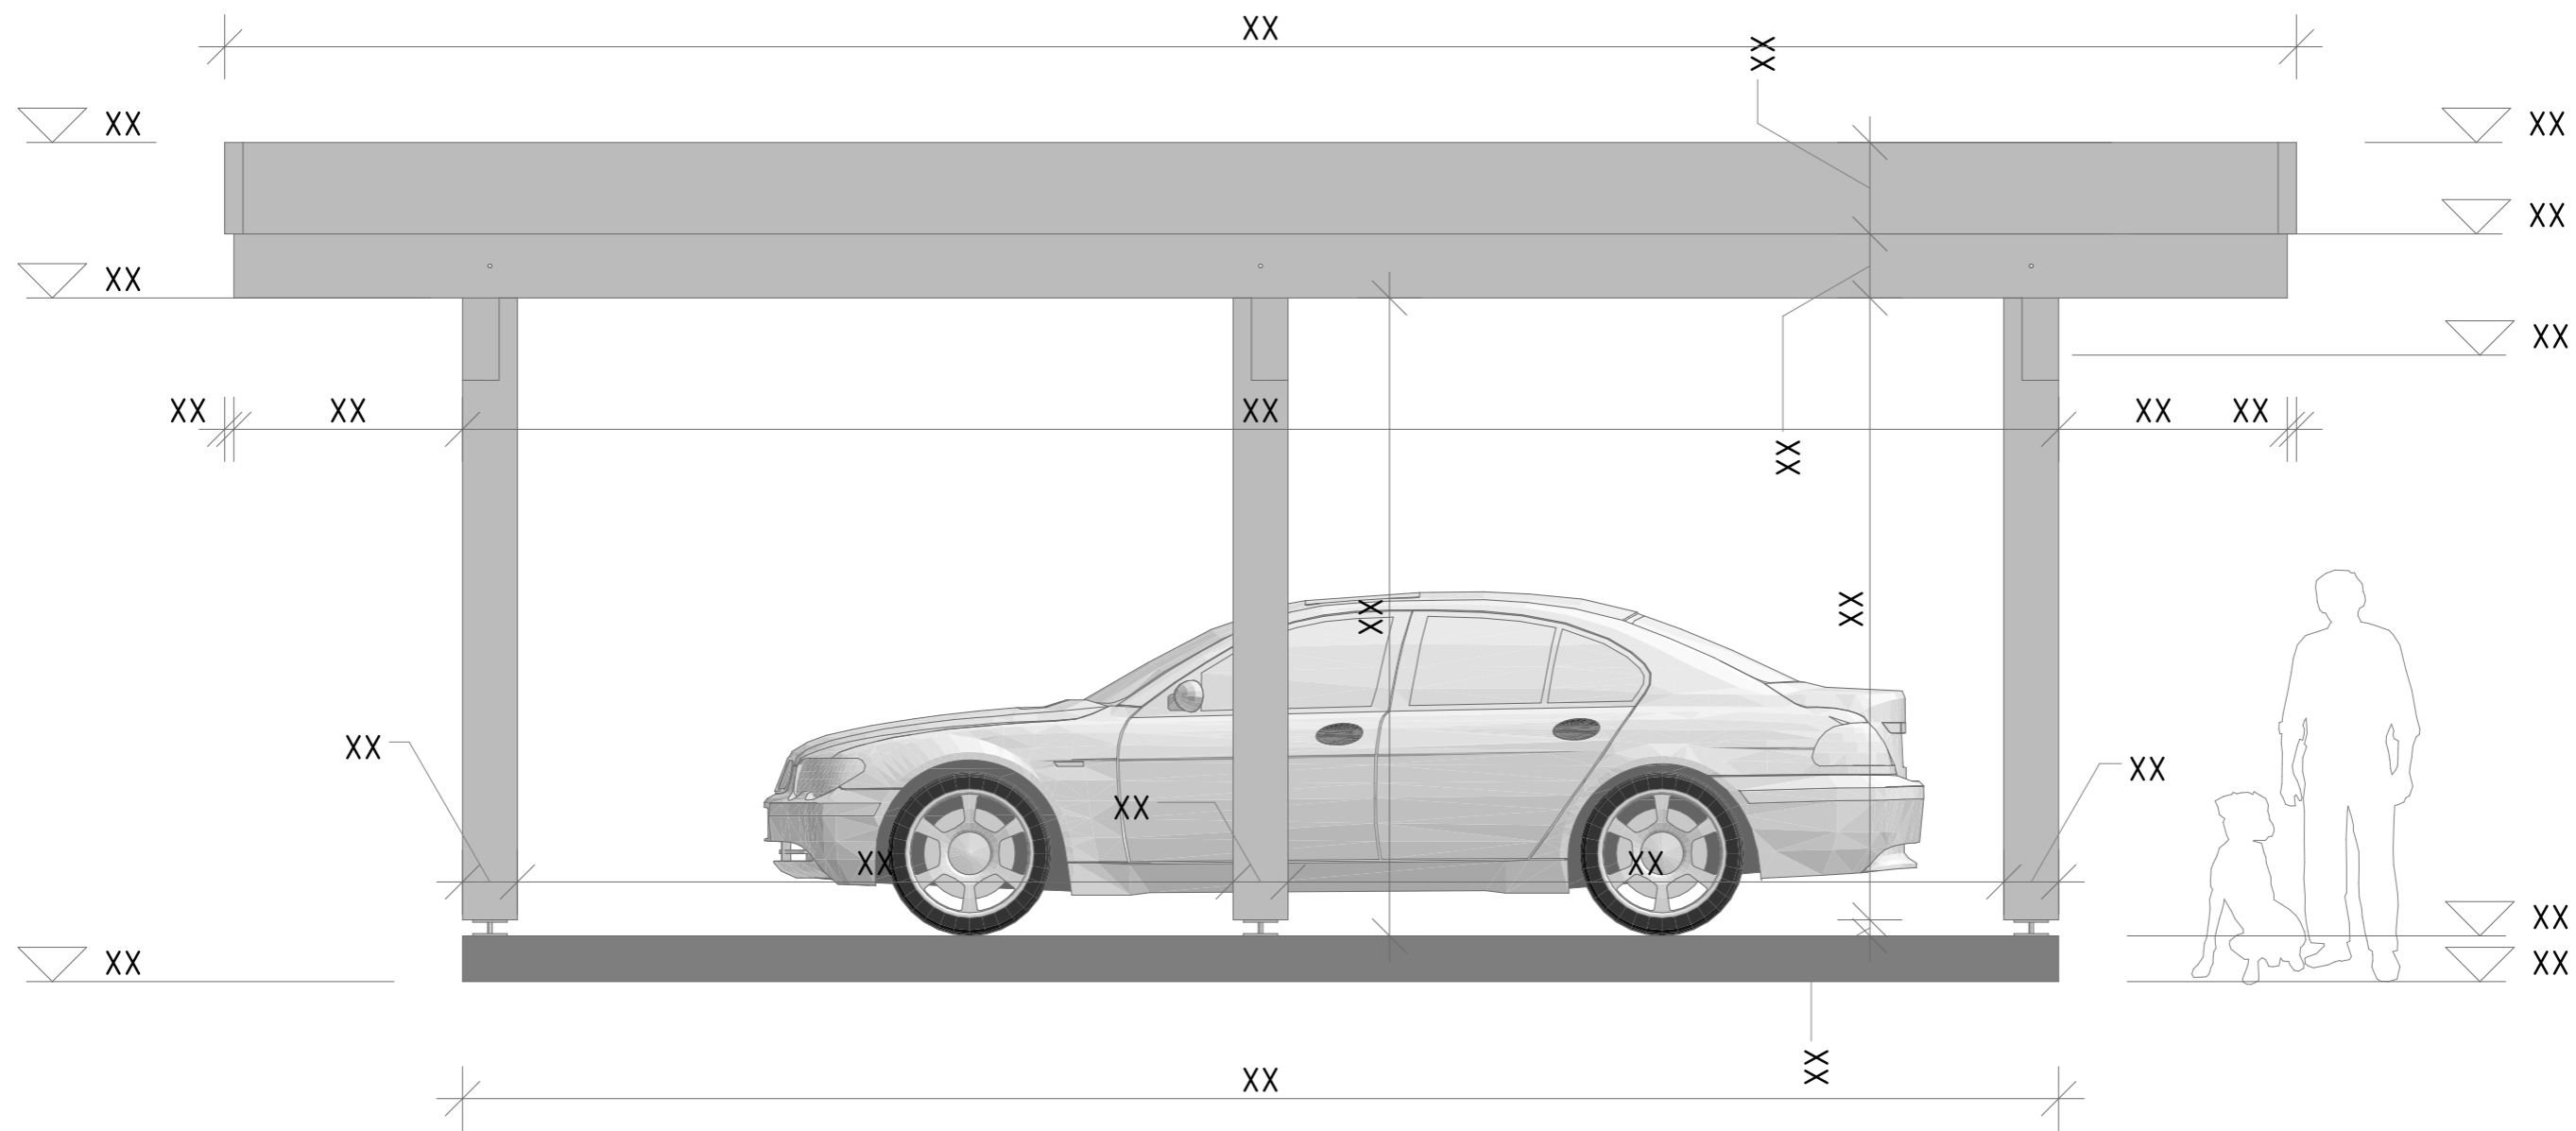


| | | | | | | | | | |
|----------|-------|------|------|------|------|---|---------------|------|---------|
| | | | | | | Навес 7,08 x 6,98 | | | |
| | | | | | | Это бесплатная демонстрационная версия. Размеры скрыты. Нажмите здесь, чтобы перейти в интернет-магазин проектов | | | |
| Изм | Колуч | Лист | №Док | Подп | Дата | Заказать навес под ключ: +7 (495) 104-69-04 | Стадия | Лист | Масштаб |
| | | | | | | | АР | 17 | 1100 |
| Выполнил | | | | | | Фасад - Дом - Слева | hs-portal.ru® | | |
| Проверил | | | | | | | | | |
| Заказчик | | | | | | | | | |

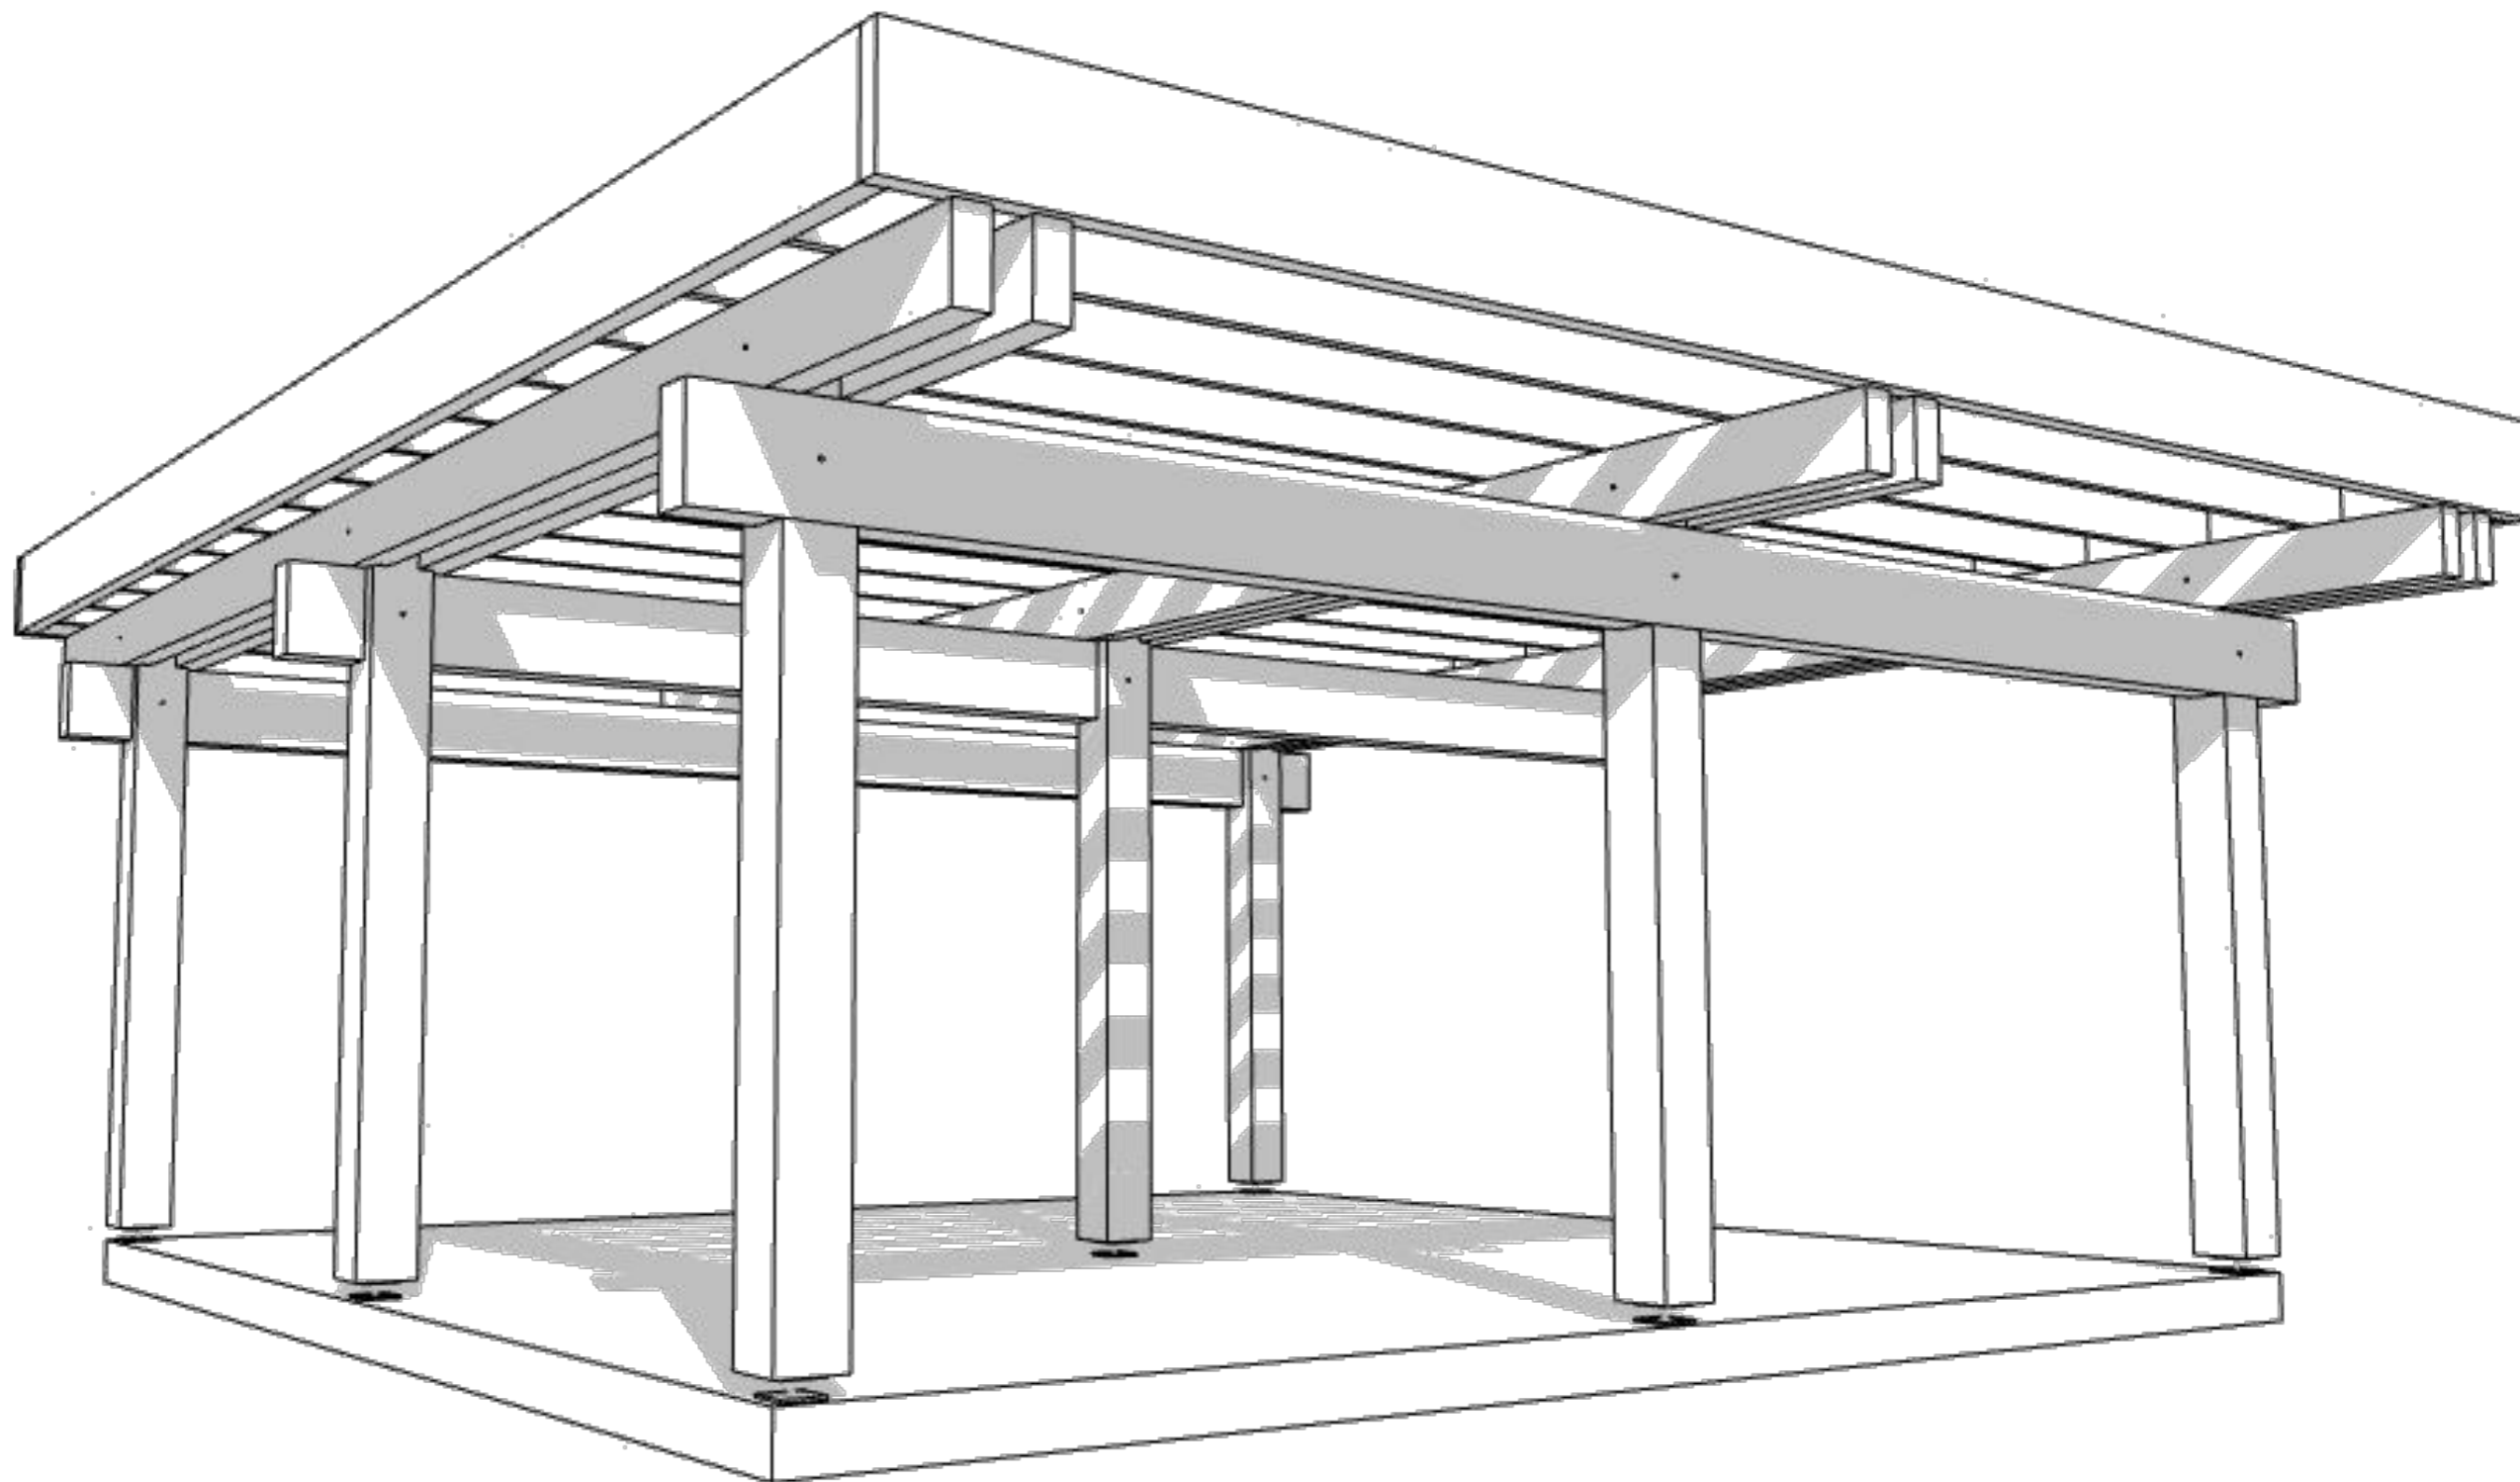

| | | | | | | | | | |
|----------|-------|------|------|------|------|---|---------------|------|---------|
| | | | | | | Навес 7,08 x 6,98 | | | |
| | | | | | | Это бесплатная демонстрационная версия. Размеры скрыты. Нажмите здесь, чтобы перейти в интернет-магазин проектов | | | |
| Изм | Колуч | Лист | №Док | Подп | Дата | Заказать навес под ключ: +7 (495) 104-69-04 | Стадия | Лист | Масштаб |
| | | | | | | | КД | 21 | 1100 |
| Выполнил | | | | | | Вид - Каркас - 3 | hs-portal.ru® | | |
| Проверил | | | | | | | | | |
| Заказчик | | | | | | | | | |

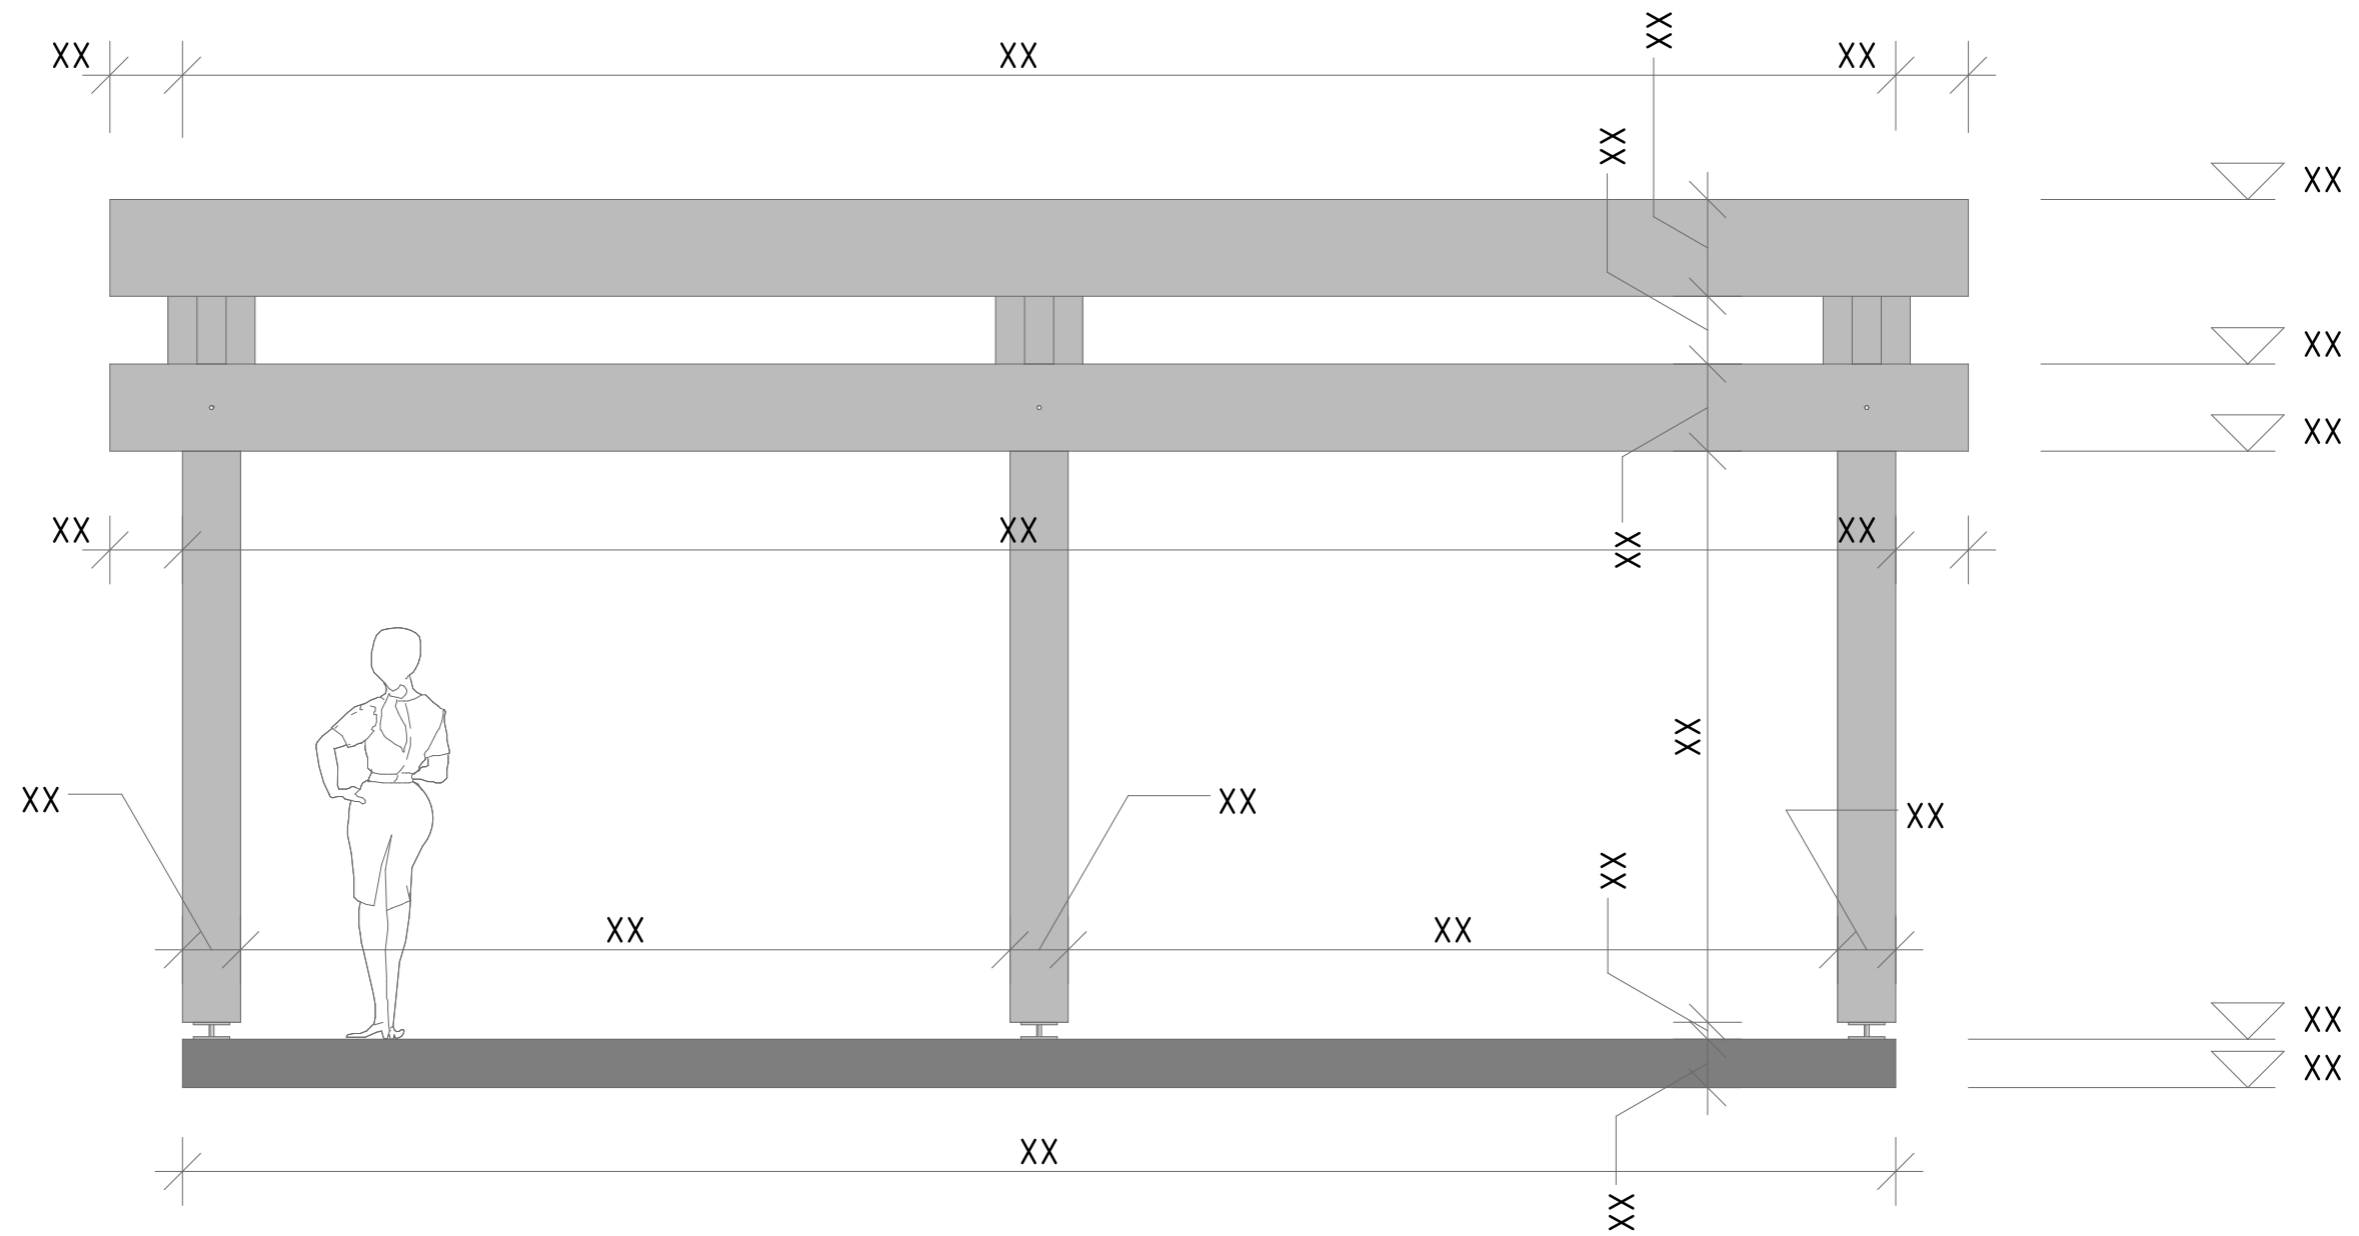


| | | | | | | | | | |
|----------|-------|------|------|------|------|---|---------------|------|---------|
| | | | | | | Навес 7,08 x 6,98 | | | |
| | | | | | | Это бесплатная демонстрационная версия. Размеры скрыты. Нажмите здесь, чтобы перейти в интернет-магазин проектов | | | |
| Изм | Колуч | Лист | №Док | Подп | Дата | Заказать навес под ключ: +7 (495) 104-69-04 | Стадия | Лист | Масштаб |
| | | | | | | | КД | 23 | 1100 |
| Выполнил | | | | | | Вид - Каркас - Спереди | hs-portal.ru® | | |
| Проверил | | | | | | | | | |
| Заказчик | | | | | | | | | |

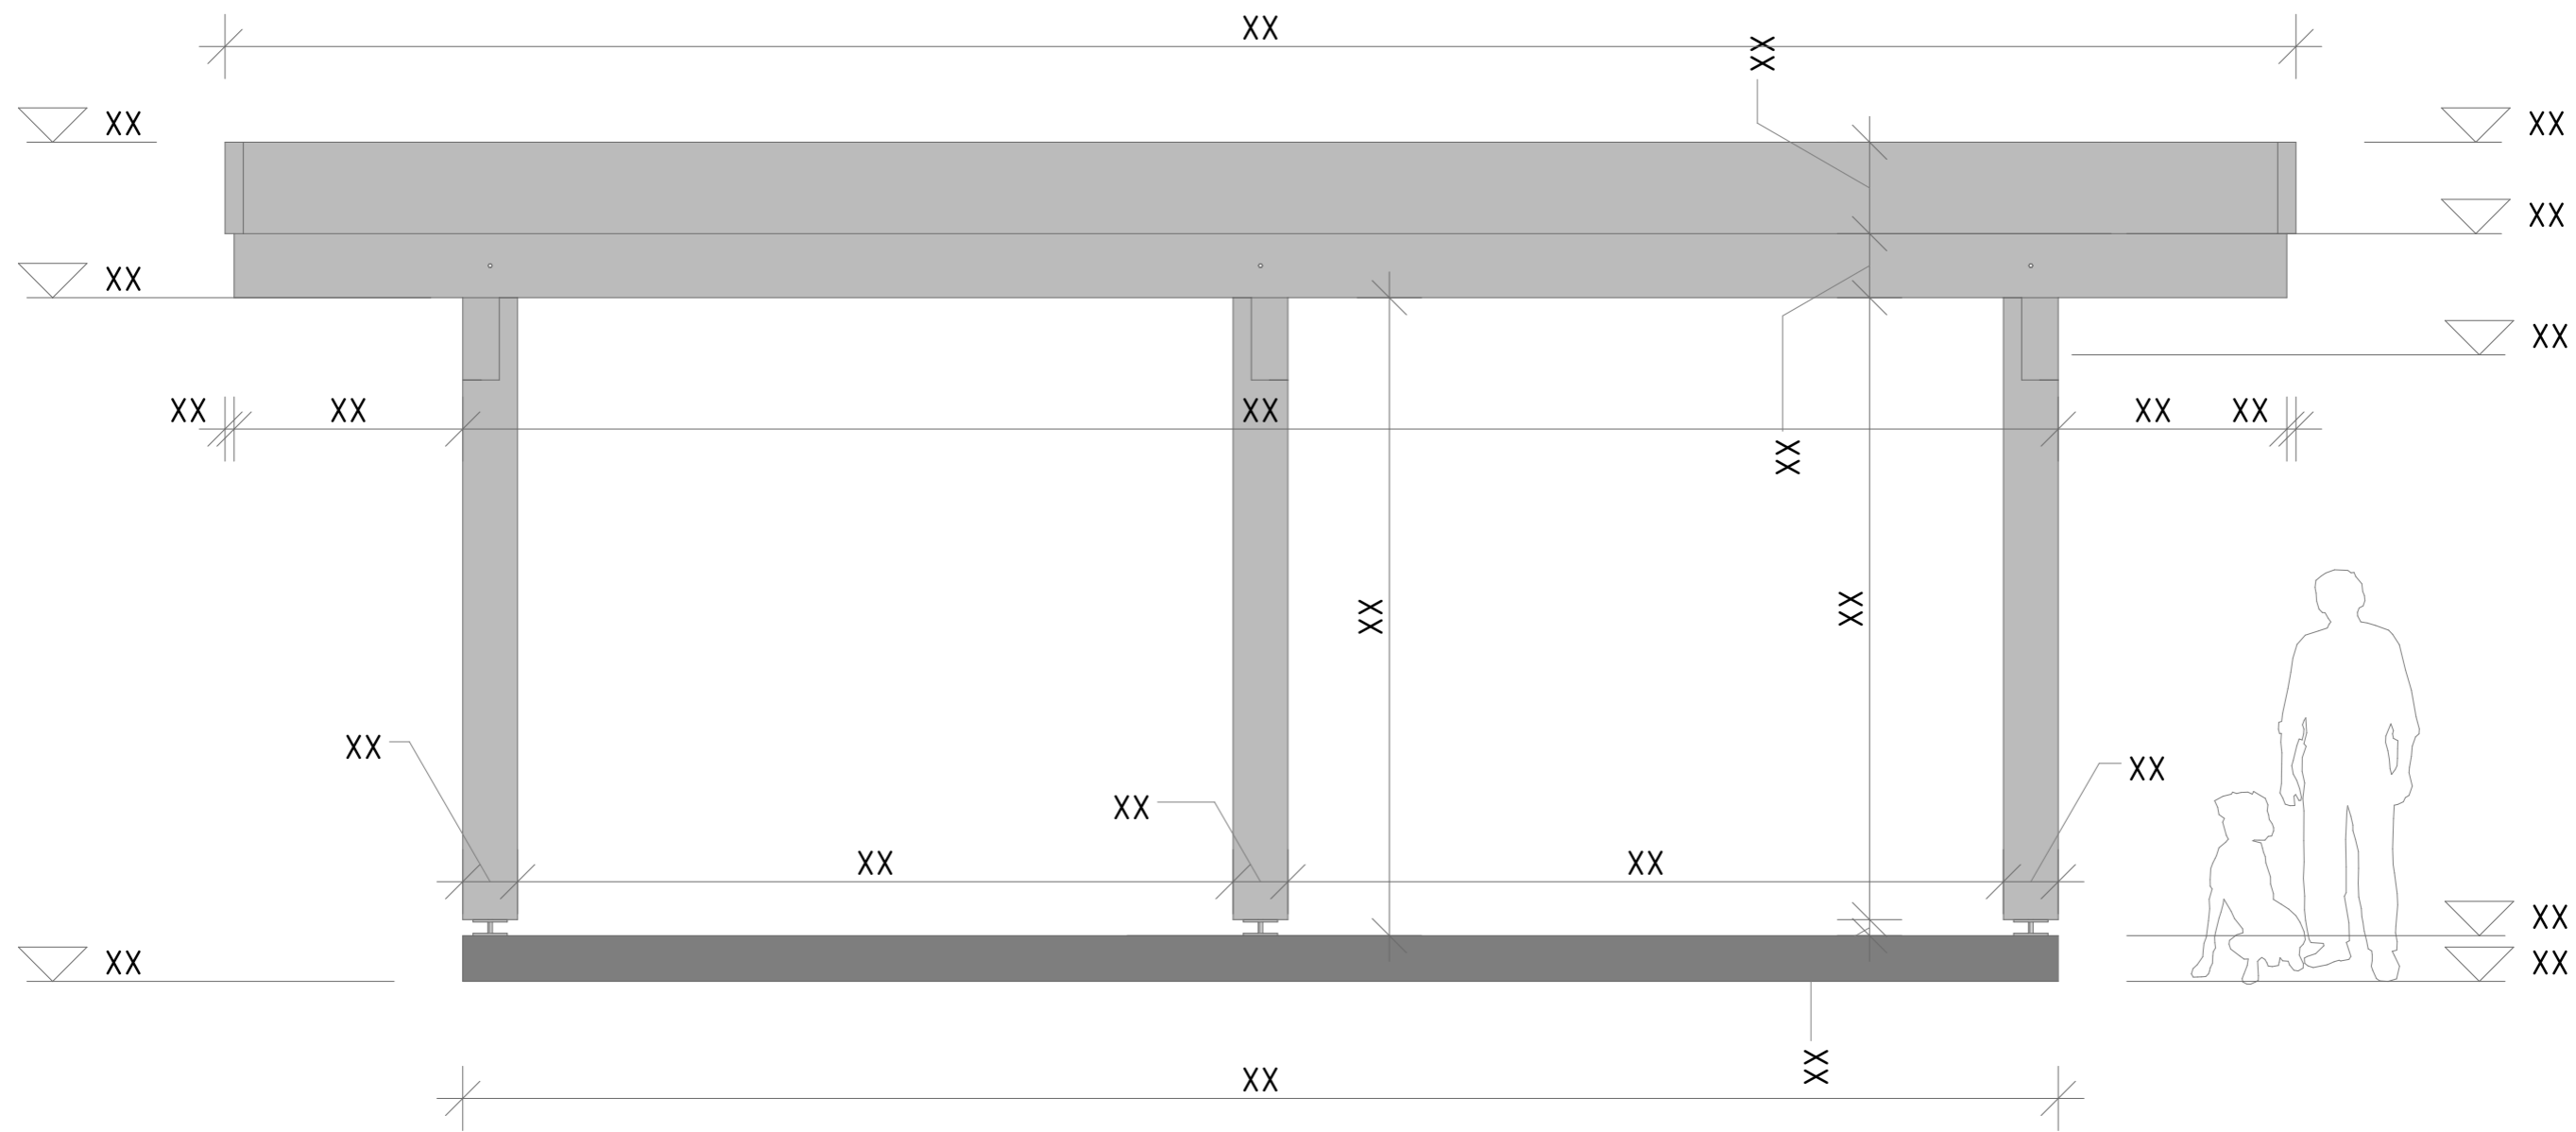

| | | | | | | | | | |
|----------|-------|------|------|------|------|---|---------------|------|---------|
| | | | | | | Навес 7,08 x 6,98 | | | |
| | | | | | | Это бесплатная демонстрационная версия. Размеры скрыты. Нажмите здесь, чтобы перейти в интернет-магазин проектов | | | |
| Изм | Колуч | Лист | №Док | Подп | Дата | Заказать навес под ключ: +7 (495) 104-69-04 | Стадия | Лист | Масштаб |
| | | | | | | | КД | 25 | 1100 |
| Выполнил | | | | | | Вид - Каркас - Слева | hs-portal.ru® | | |
| Проверил | | | | | | | | | |
| Заказчик | | | | | | | | | |

Спецификация - Стойки - Узловые


| ID | Расположение | Кол-во | Высота | Ширина | Длина |
|----|--------------------|--------|--------|--------|-------|
| 06 | - Стойки - Узловые | x | xxx | xxx | x xxx |
| 07 | - Стойки - Узловые | x | xxx | xxx | x xxx |
| | | x | | | |

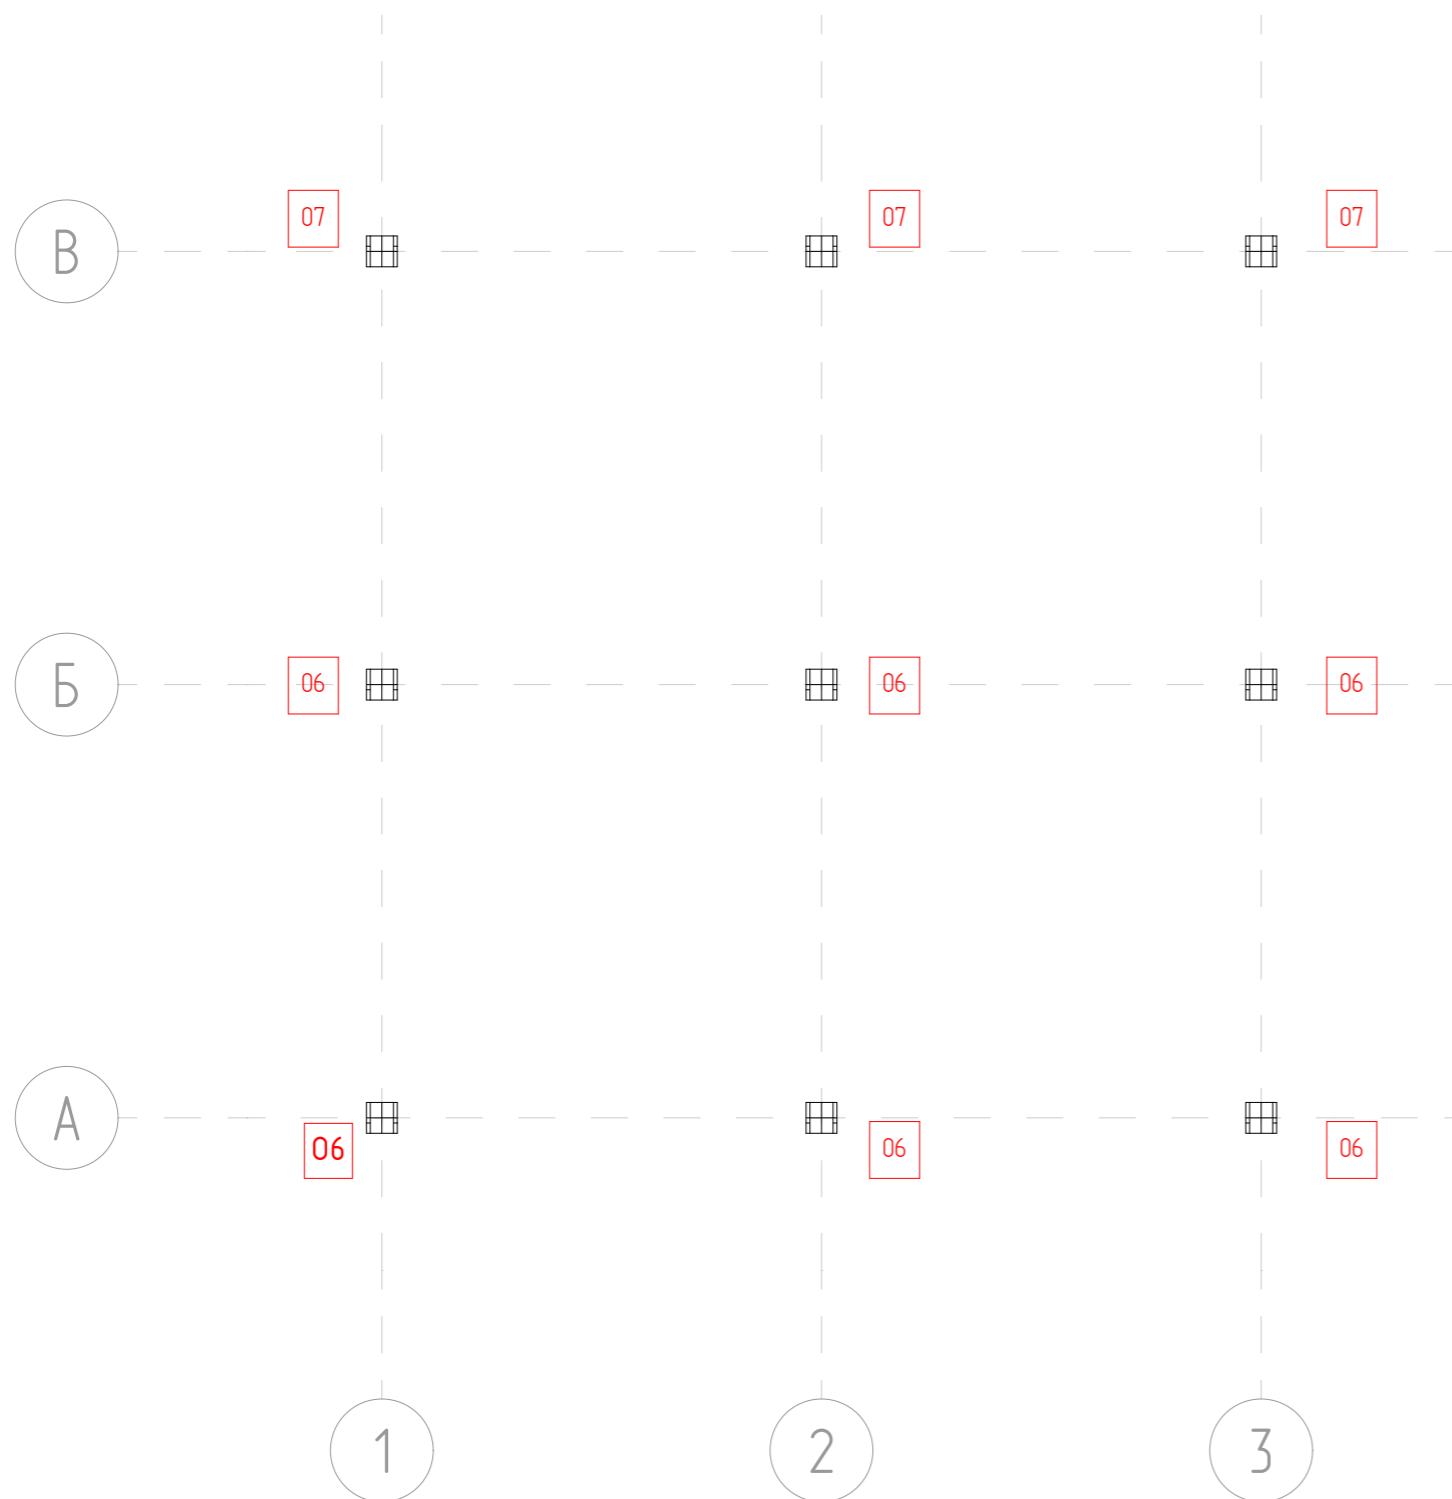

| Изм | Колуч | Лист | №Док | Подп | Дата | Навес 7,08 x 6,98 | | | |
|----------|-------|------|------|------|------|---|---------------|------|---------|
| | | | | | | Это бесплатная демонстрационная версия. Размеры скрыты. Нажмите здесь, чтобы перейти в интернет-магазин проектов | | | |
| | | | | | | Заказать навес под ключ: +7 (495) 104-69-04 | Стадия | Лист | Масштаб |
| Выполнил | | | | | КД | | 27 | 1100 | |
| Проверил | | | | | | План - Стойки - Узловые | hs-portal.ru® | | |
| Заказчик | | | | | | | | | |


Спецификация - Клееный брус - Затяжки 1

| Ю | Расположение | Кол-во | Высота | Ширина | Длина |
|----|--------------|--------|--------|--------|-------|
| 05 | - Затяжки 1 | х | xxx | xxx | х xxx |
| 08 | - Затяжки 1 | х | xxx | xxx | х xxx |
| | | х | | | |

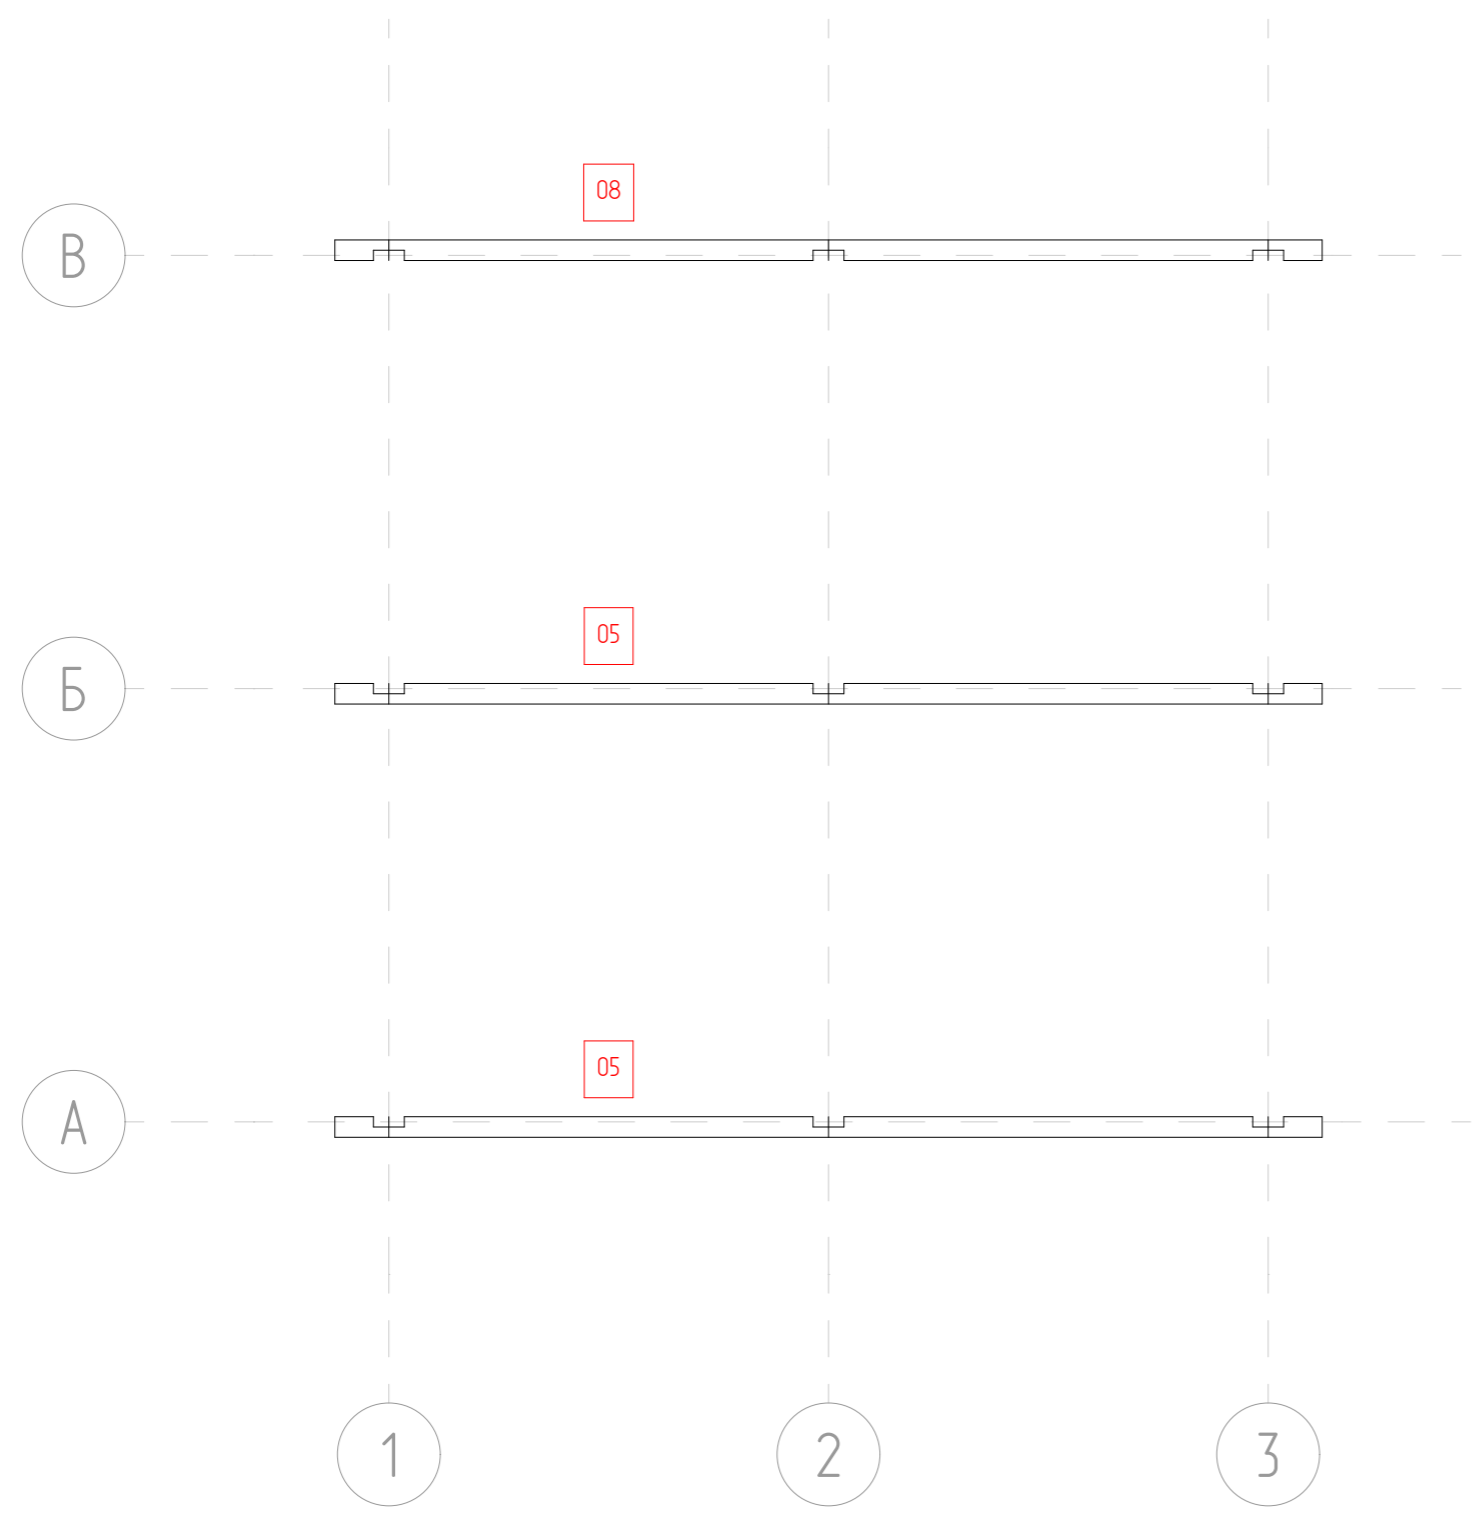


| | | | | | | | | | |
|----------|-------|------|------|------|------|--|---------------------------------|------|---------|
| | | | | | | Навес 7,08 x 6,98 | | | |
| | | | | | | Это бесплатная демонстрационная версия. Размеры скрыты. Нажмите здесь, чтобы перейти в интернет-магазин проектов | | | |
| Изм | Колуч | Лист | №Док | Подп | Дата | Заказать навес под ключ: +7 (495) 104-69-04 | Стадия | Лист | Масштаб |
| Выполнил | | | | | | | КД | 28 | 1100 |
| Проверил | | | | | | План - Затяжки 1 | hs-portal.ru[®] | | |
| Заказчик | | | | | | | | | |

| Спецификация Клееный брус Прогоны | | | | | |
|-----------------------------------|--------------|--------|--------|--------|-------|
| ID | Расположение | Кол во | Высота | Ширина | Длина |
| 02 | Прогоны | x | xxx | xxx | x xxx |
| 03 | Прогоны | x | xxx | xxx | x xxx |
| | | x | | | |

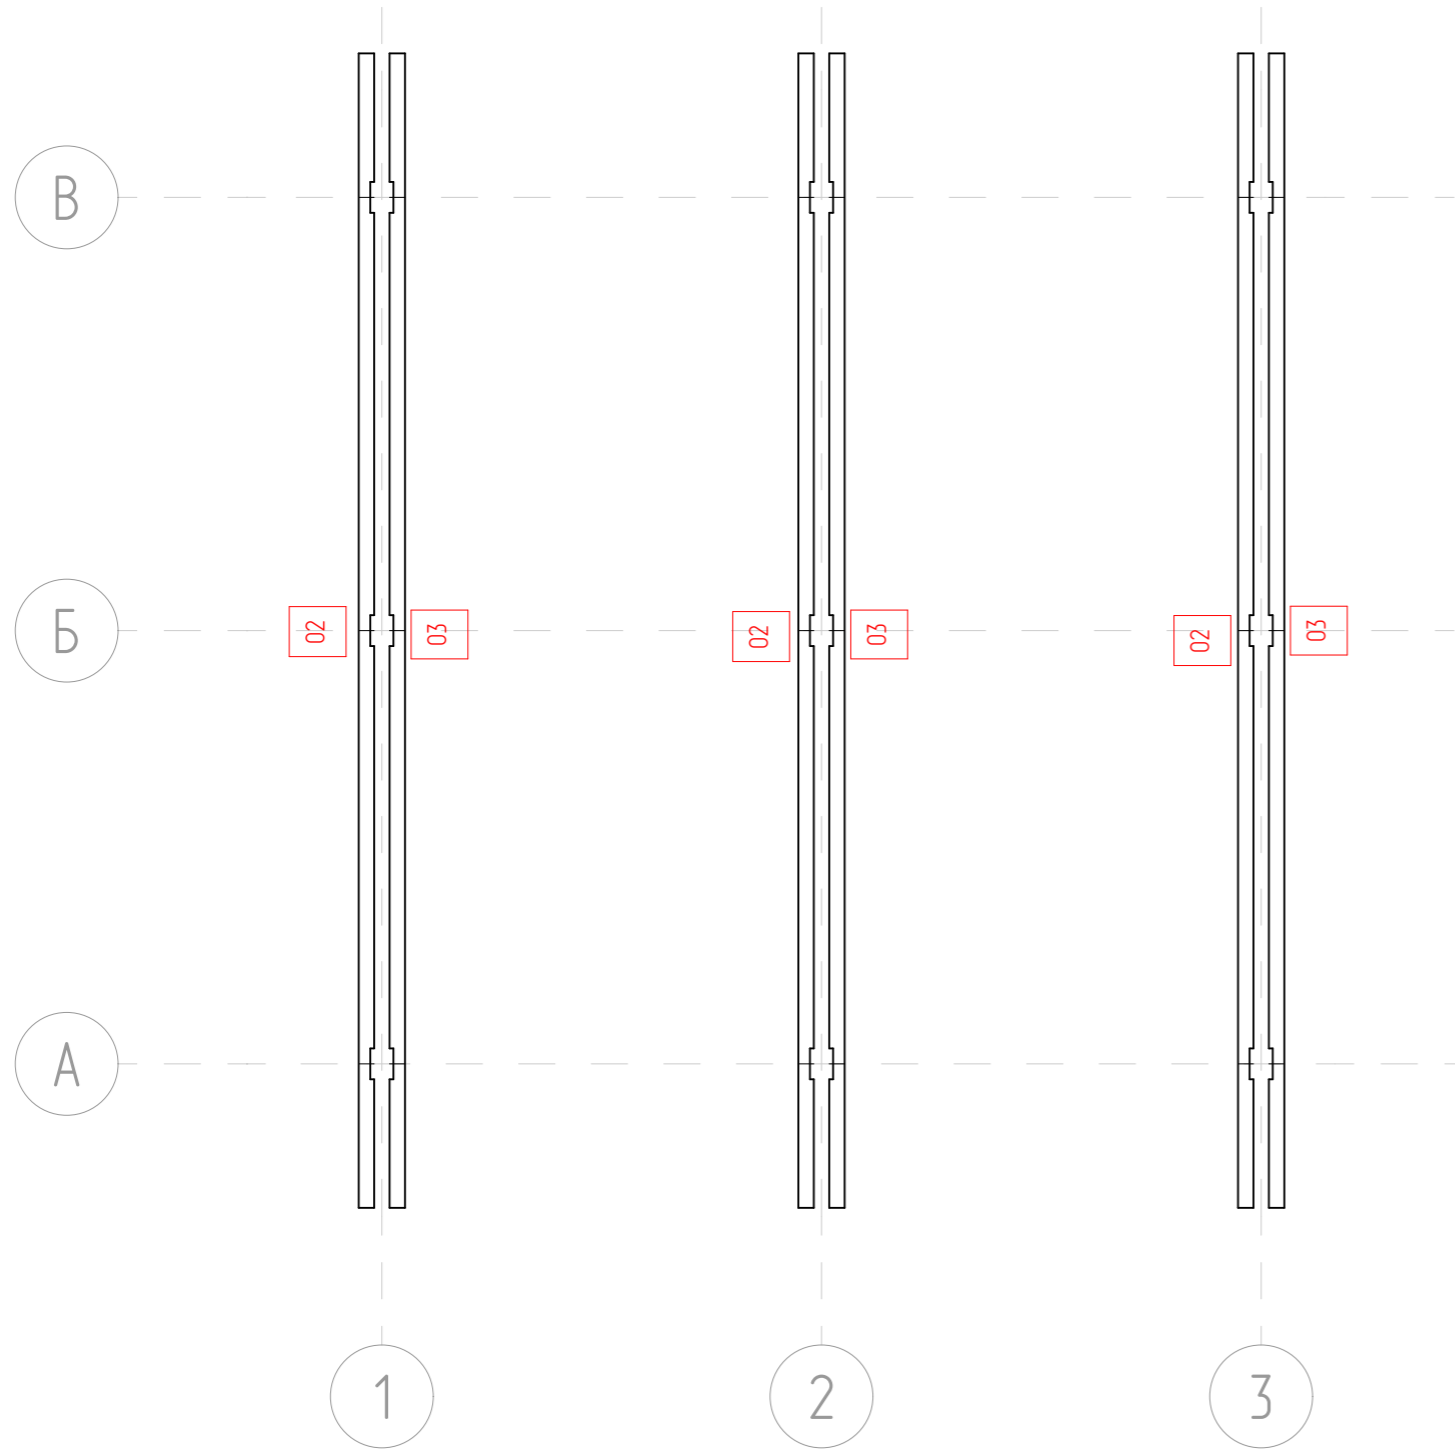


| | | | | | | | | | |
|----------|-------|------|------|------|------|---|---------------|------|----------|
| | | | | | | Навес 7,08 x 6,98 | | | |
| | | | | | | Это бесплатная демонстрационная версия. Размеры скрыты. Нажмите здесь, чтобы перейти в интернет-магазин проектов | | | |
| Изм | Колуч | Лист | №Док | Подп | Дата | Заказать навес под ключ: +7 (495) 104-69-04 | Стадия | Лист | Масштаб |
| Выполнил | | | | | | | КД | 29 | 11, 1100 |
| Проверил | | | | | | План - Прогоны | hs-portal.ru® | | |
| Заказчик | | | | | | | | | |

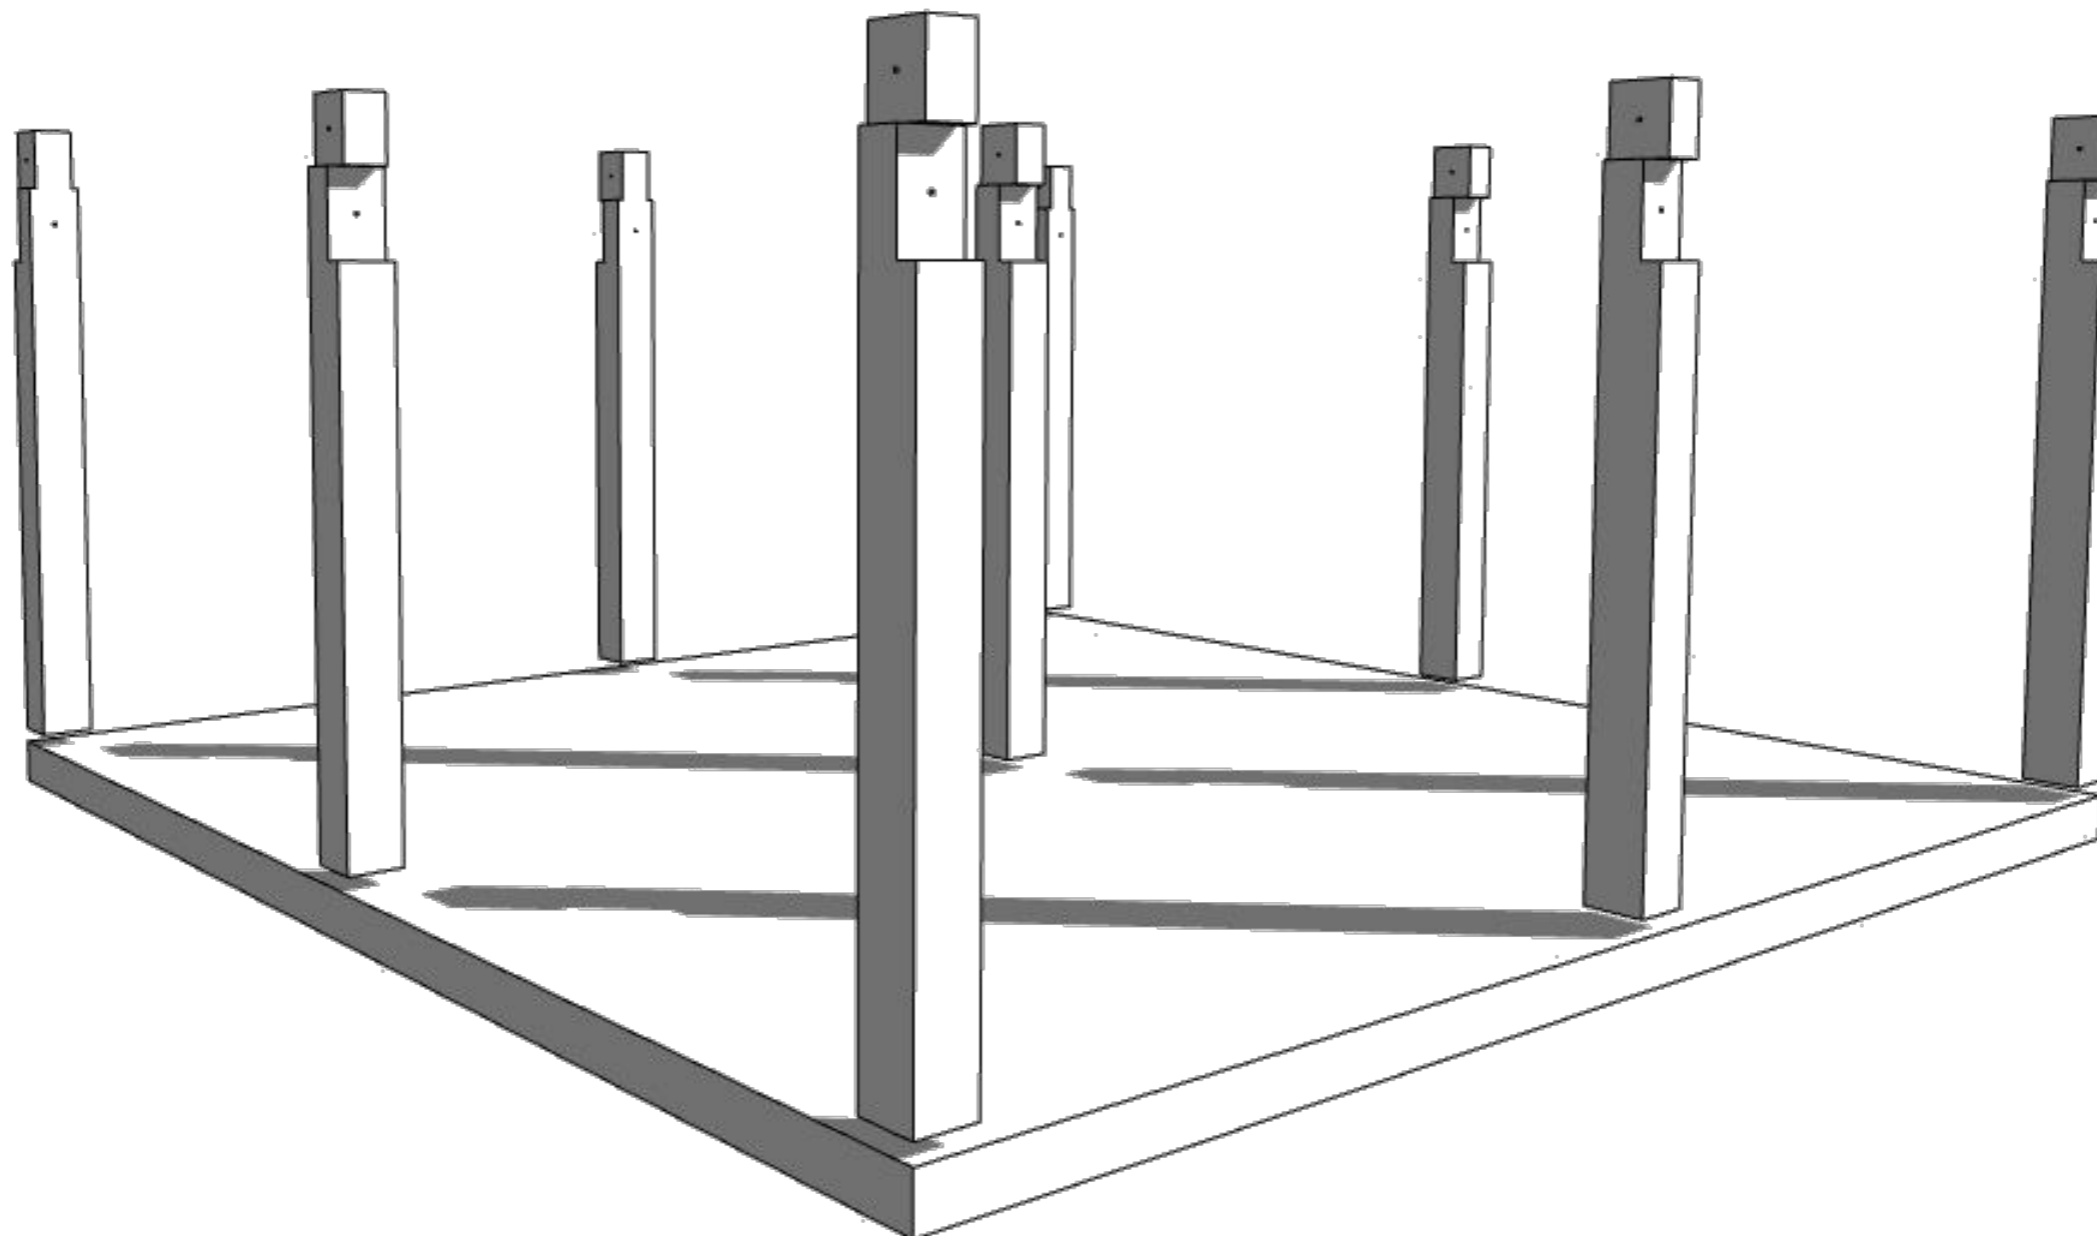


| Спецификация - Стойки - Узловые | | | | | |
|---------------------------------|--------------------|--------|--------|--------|-------|
| ID | Расположение | Кол-во | Высота | Ширина | Длина |
| 06 | - Стойки - Узловые | x | xxx | xxx | x xxx |
| 07 | - Стойки - Узловые | x | xxx | xxx | x xxx |
| | | x | | | |

| | | | | | | | | | |
|----------|----------|------|------|------|------|--|---------------------------------|------|---------|
| | | | | | | Навес 7,08 x 6,98 | | | |
| | | | | | | Это бесплатная демонстрационная версия. Размеры скрыты. Нажмите здесь, чтобы перейти в интернет-магазин проектов | | | |
| Изм | Колуч | Лист | №Док | Подп | Дата | Заказать навес под ключ: +7 (495) 104-69-04 | Стадия | Лист | Масштаб |
| Выполнил | Проверил | | | | | | КД | 33 | 1100 |
| Заказчик | | | | | | Вид - Стойки - Узловые | hs-portal.ru[®] | | |
| | | | | | | | | | |

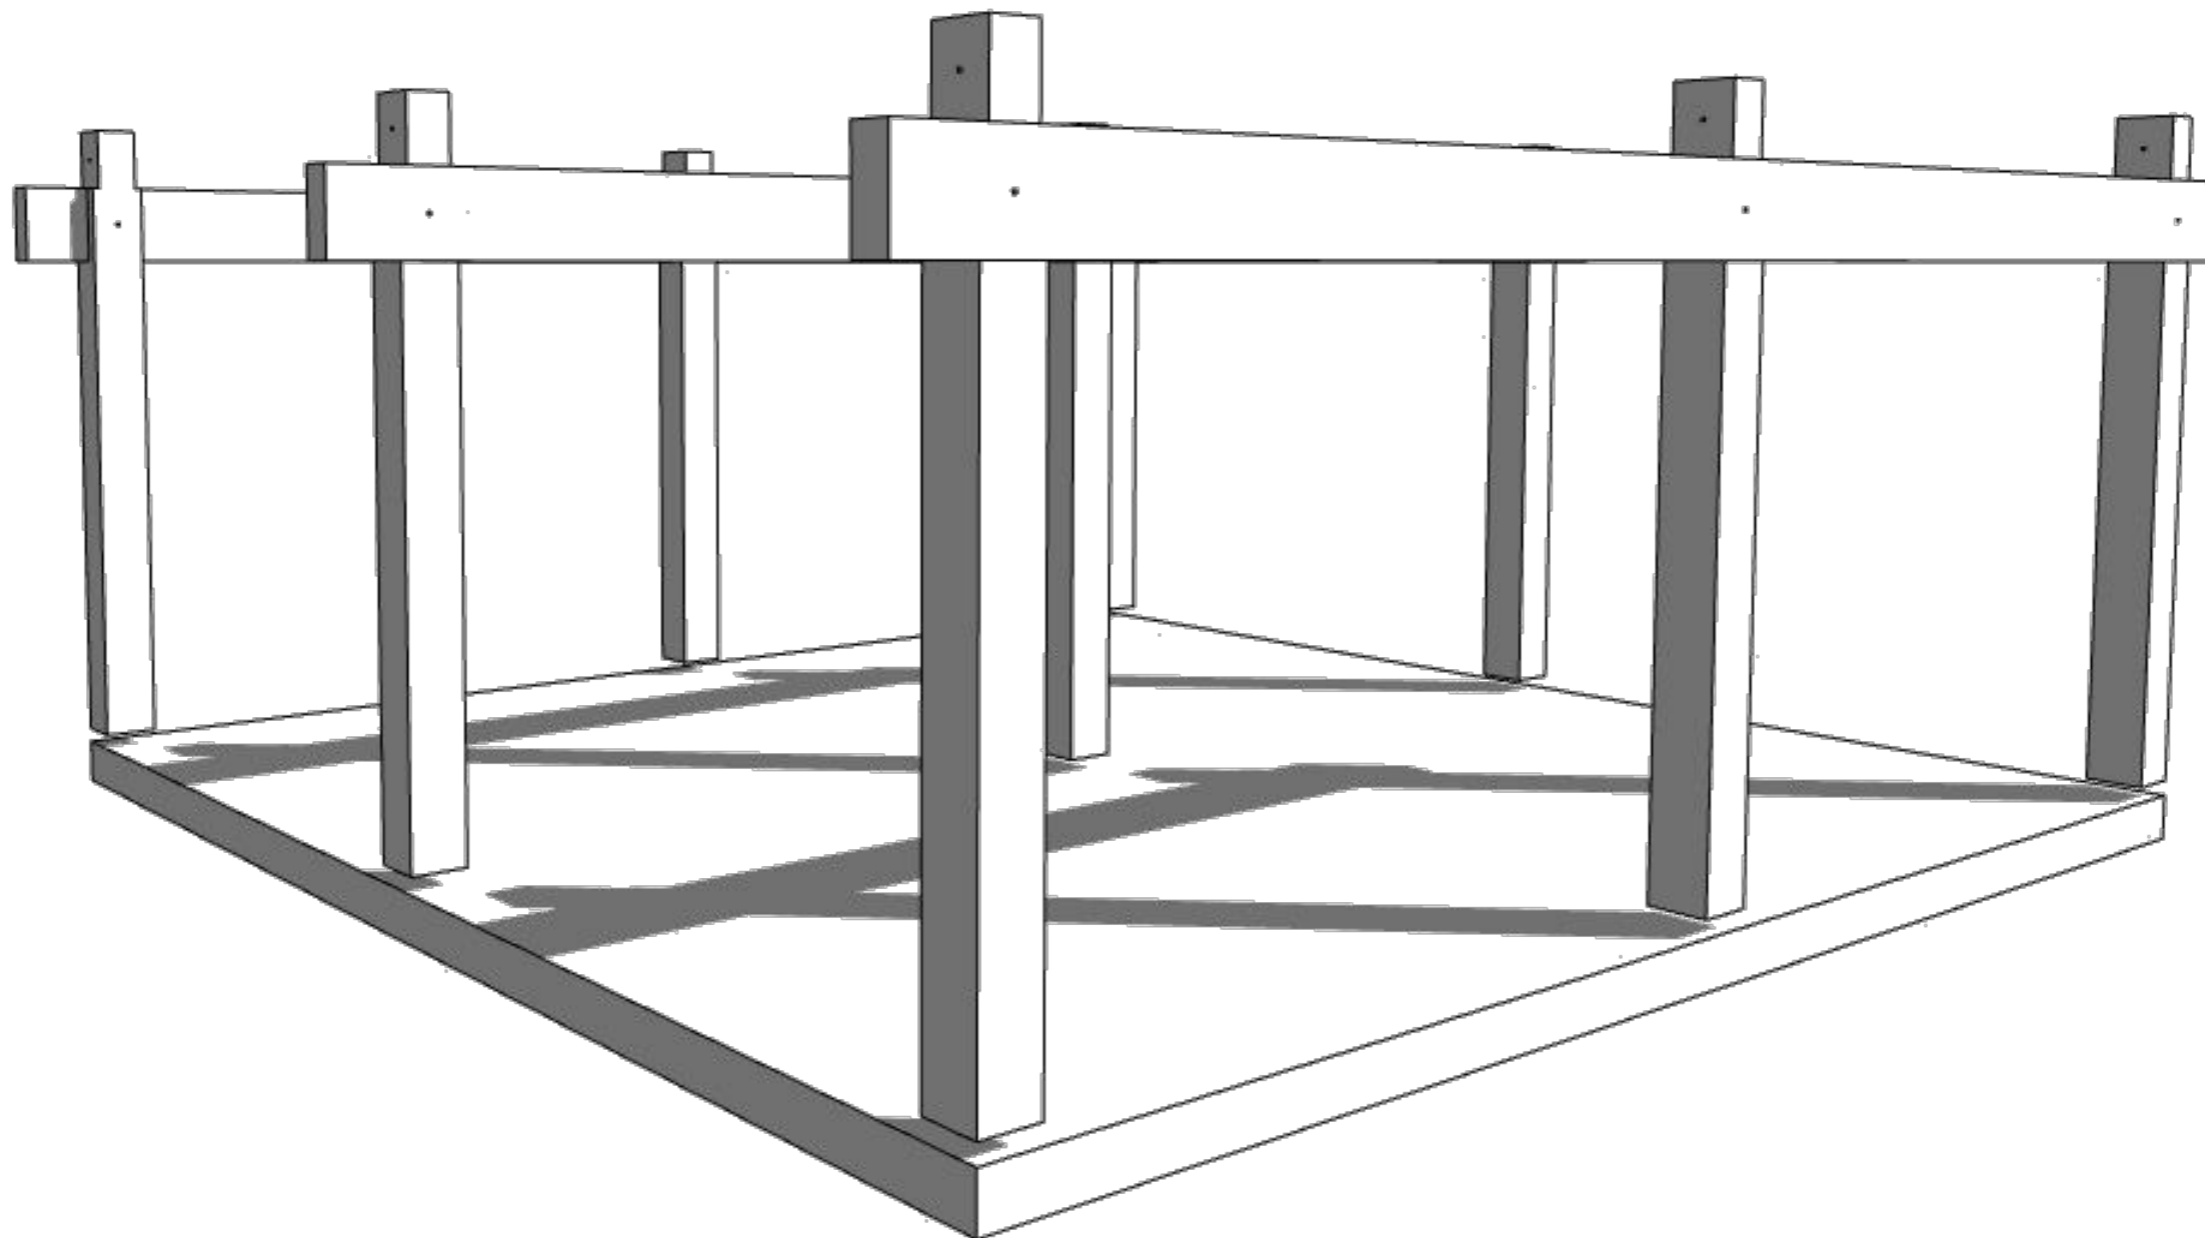


| Спецификация Клееный брус Затяжки 1 | | | | | |
|-------------------------------------|--------------|--------|--------|--------|-------|
| ID | Расположение | Кол во | Высота | Ширина | Длина |
| 05 | Затяжки 1 | х | xxx | xxx | х xxx |
| 08 | Затяжки 1 | х | xxx | xxx | х xxx |
| | | х | | | |

| | | | | | | | | | |
|-----|----------|------|------|------|------|---|---------------|------|----------|
| | | | | | | Навес 7,08 x 6,98 | | | |
| | | | | | | Это бесплатная демонстрационная версия. Размеры скрыты. Нажмите здесь, чтобы перейти в интернет-магазин проектов | | | |
| Изм | Колуч | Лист | №Док | Подп | Дата | Заказать навес под ключ: +7 (495) 104-69-04 | Стадия | Лист | Масштаб |
| | | | | | | | КД | 34 | 1100, 11 |
| | Выполнил | | | | | Вид - Затяжки 1 | hs-portal.ru® | | |
| | Проверил | | | | | | | | |
| | Заказчик | | | | | | | | |

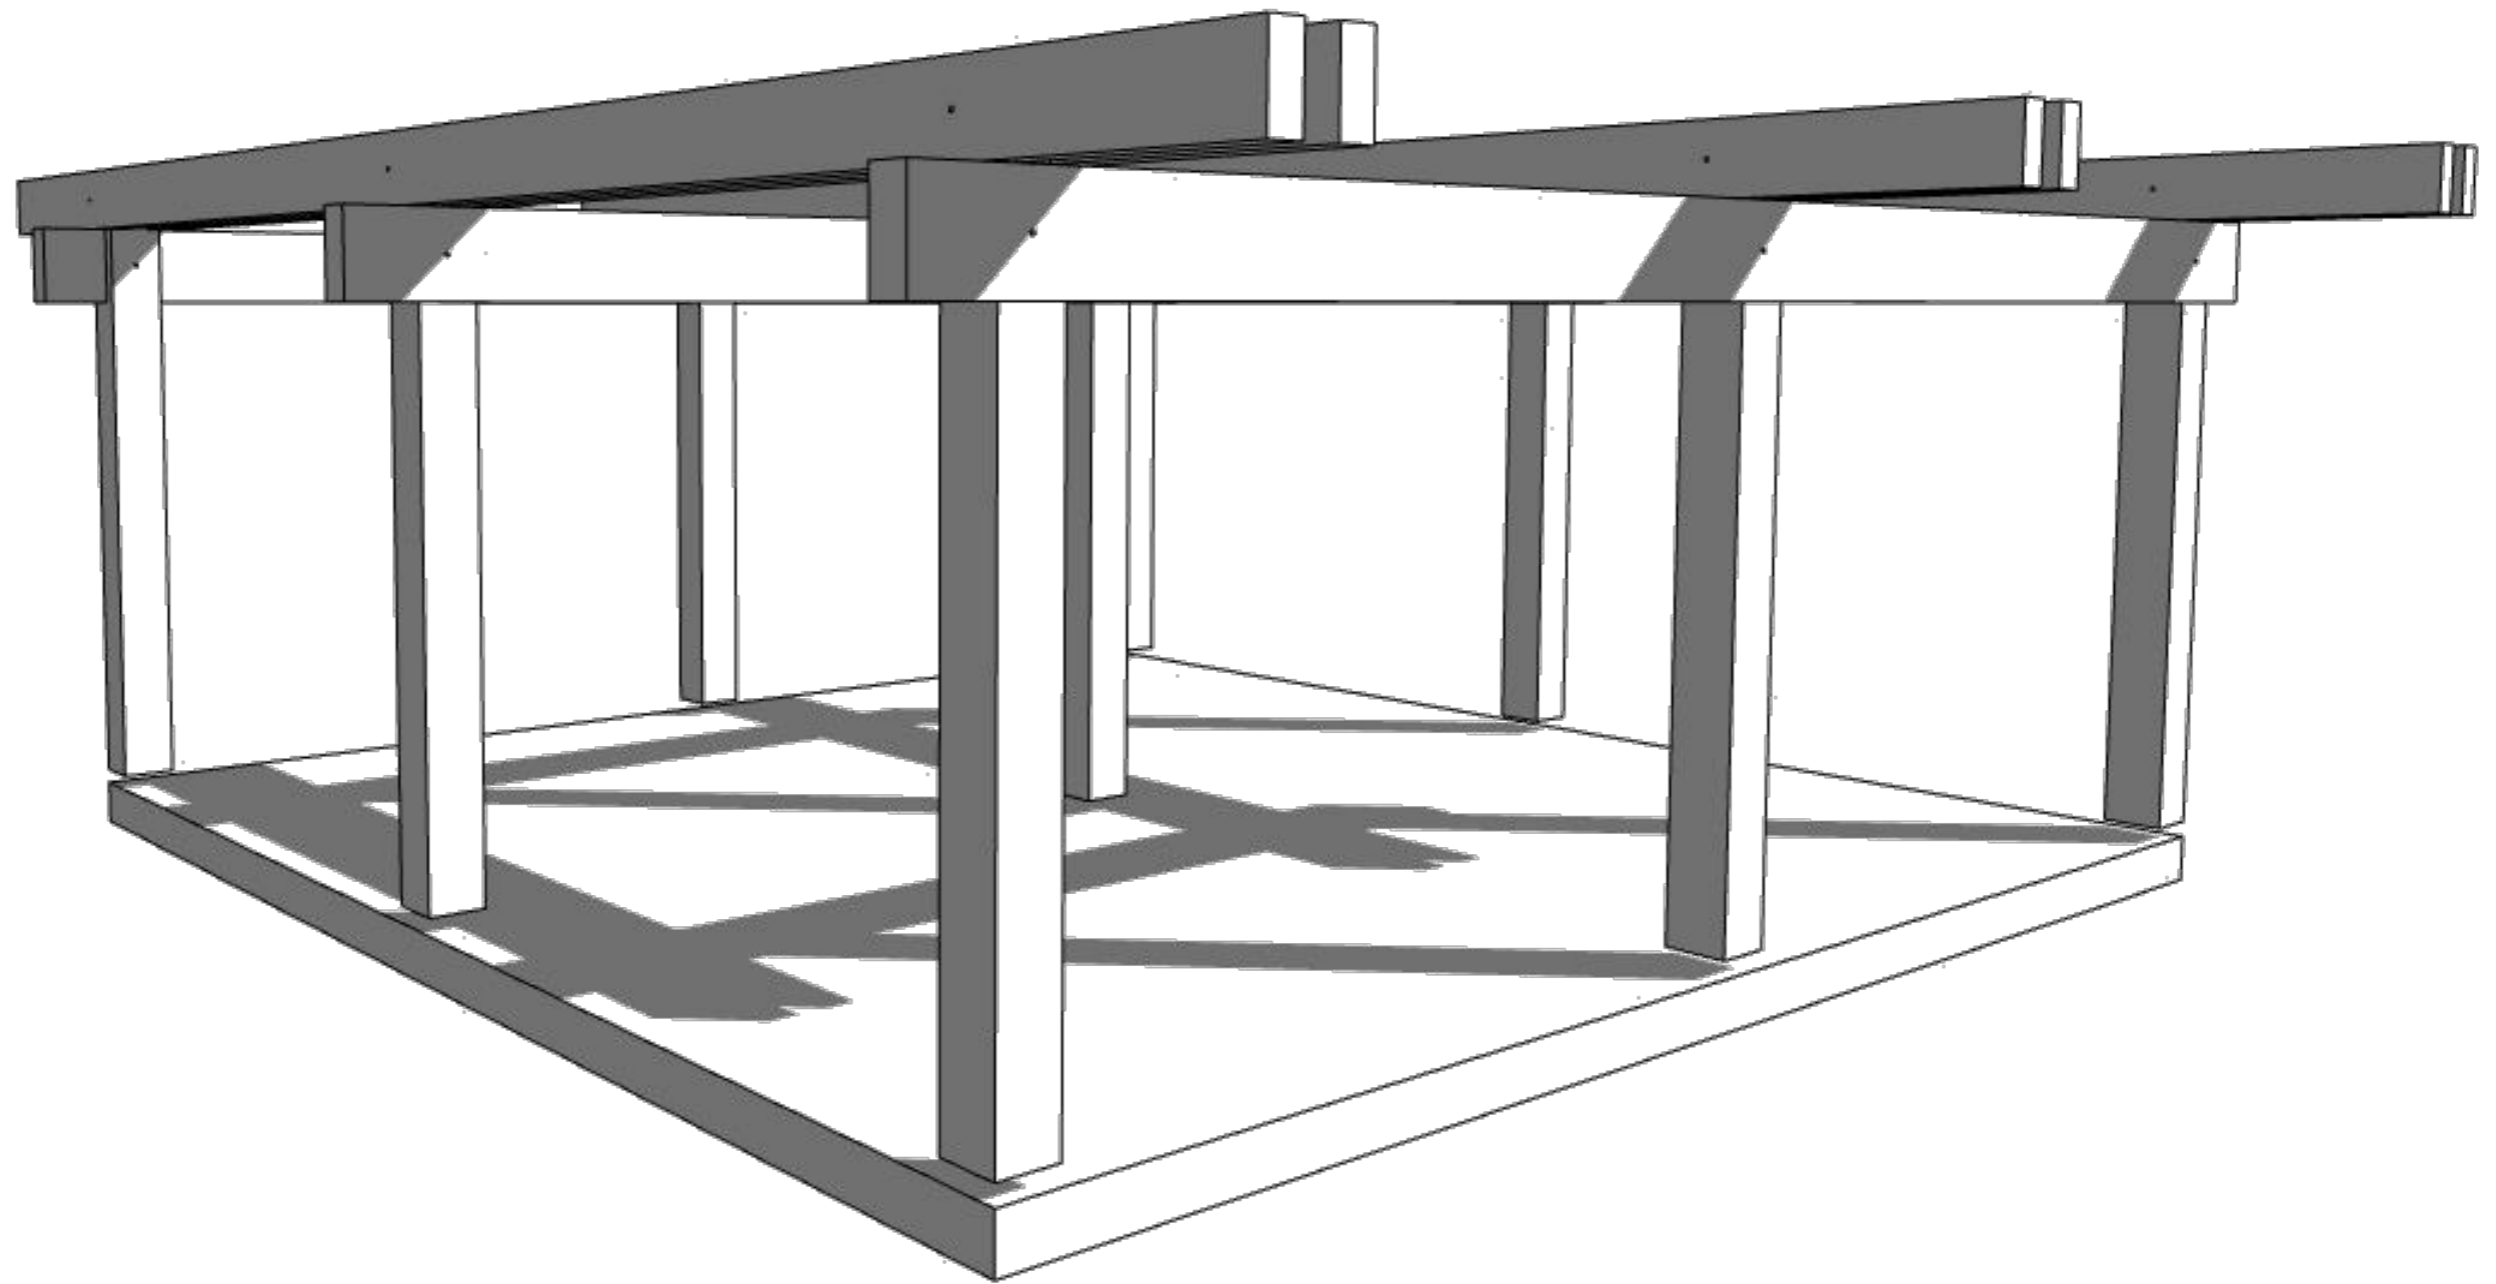


| Спецификация Клееный брус Прогоны | | | | | |
|-----------------------------------|--------------|--------|--------|--------|-------|
| ID | Расположение | Кол во | Высота | Ширина | Длина |
| 02 | Прогоны | х | xxx | xxx | х xxx |
| 03 | Прогоны | х | xxx | xxx | х xxx |
| | | х | | | |

| | | | | | | | | | |
|-----|----------|------|------|------|------|---|---------------|------|----------|
| | | | | | | Навес 7,08 x 6,98 | | | |
| | | | | | | Это бесплатная демонстрационная версия. Размеры скрыты. Нажмите здесь, чтобы перейти в интернет-магазин проектов | | | |
| Изм | Колуч | Лист | №Док | Подп | Дата | Заказать навес под ключ: +7 (495) 104-69-04 | Стадия | Лист | Масштаб |
| | | | | | | | КД | 35 | 1100, 11 |
| | Выполнил | | | | | Вид - Прогоны | hs-portal.ru® | | |
| | Проверил | | | | | | | | |
| | Заказчик | | | | | | | | |

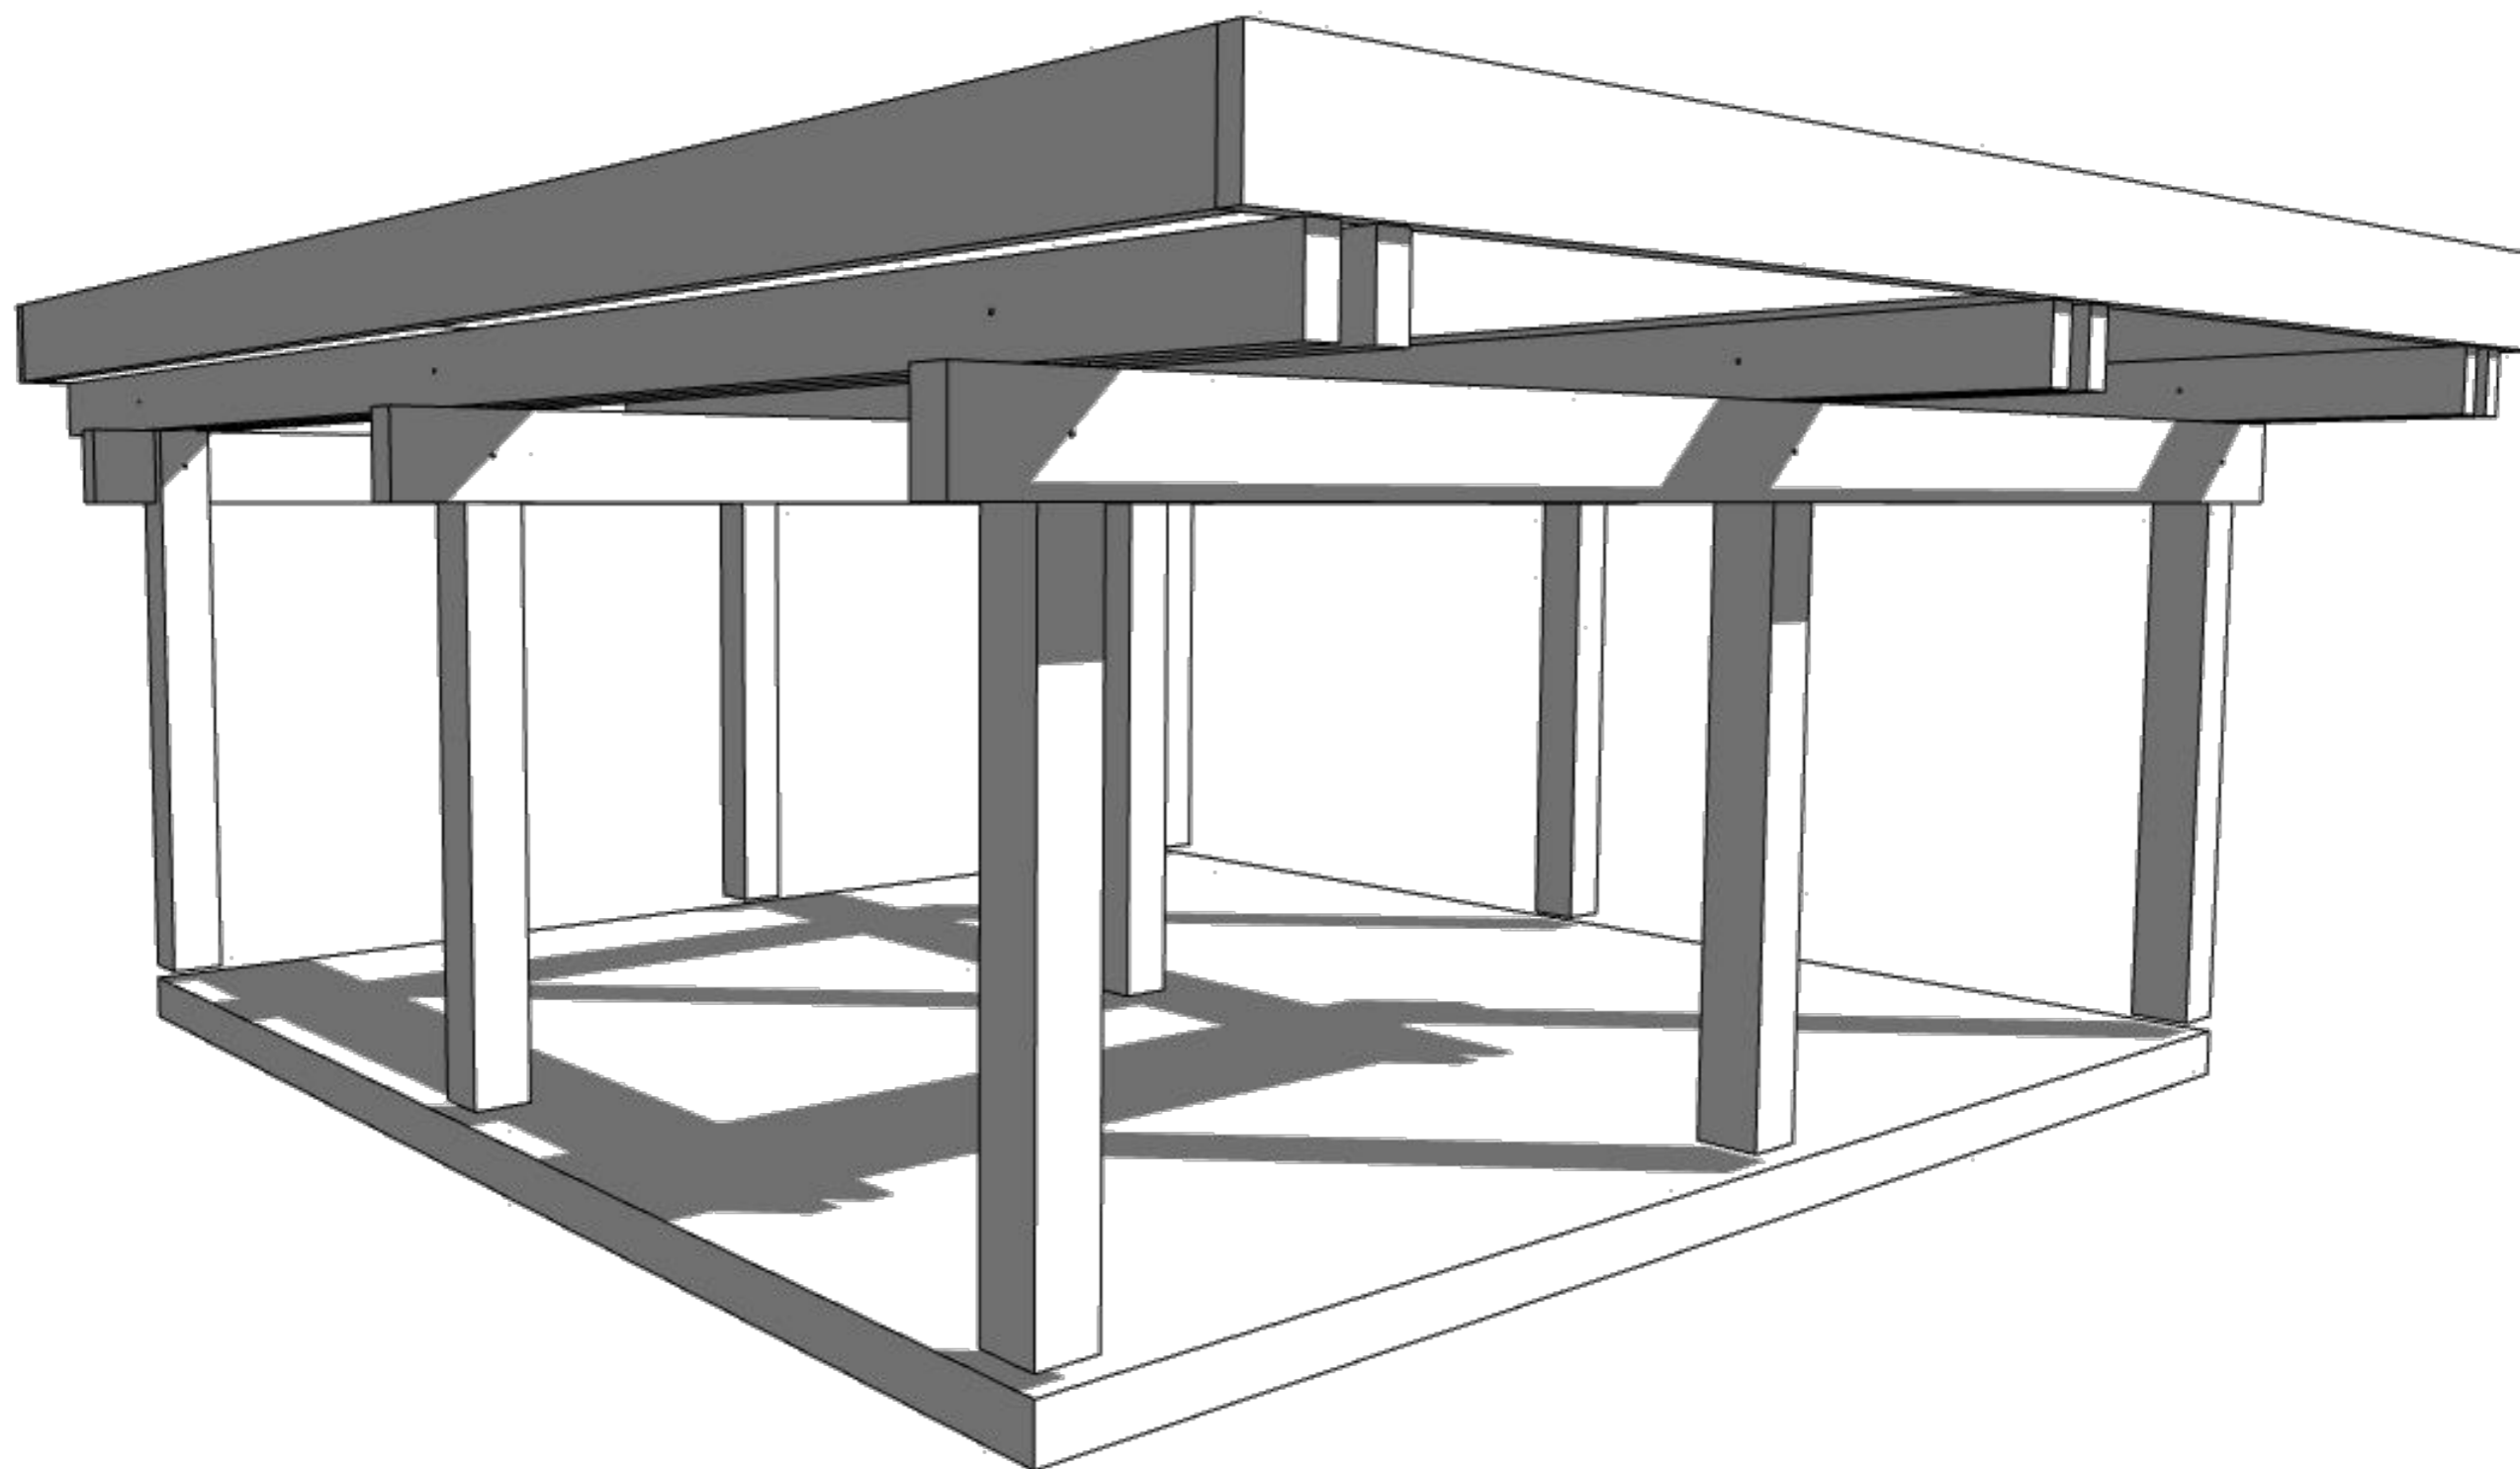


| Спецификация Клееный брус Лобовая доска 1 | | | | | |
|---|-----------------|--------|--------|--------|-------|
| ID | Расположение | Кол во | Высота | Ширина | Длина |
| 01 | Лобовая доска 1 | х | xxx | xxx | х xxx |
| 04 | Лобовая доска 1 | х | xxx | xxx | х xxx |
| | | х | | | |

| | | | | | | | | | |
|----------|----------|------|------|------|------|---|---------------|------|----------|
| | | | | | | Навес 7,08 x 6,98 | | | |
| | | | | | | Это бесплатная демонстрационная версия. Размеры скрыты. Нажмите здесь, чтобы перейти в интернет-магазин проектов | | | |
| Изм | Колуч | Лист | №Док | Подп | Дата | Заказать навес под ключ: +7 (495) 104-69-04 | Стадия | Лист | Масштаб |
| Выполнил | Проверил | | | | | | КД | 36 | 11, 1100 |
| Заказчик | | | | | | Вид - Лобовая доска 1 | hs-portal.ru® | | |
| | | | | | | | | | |

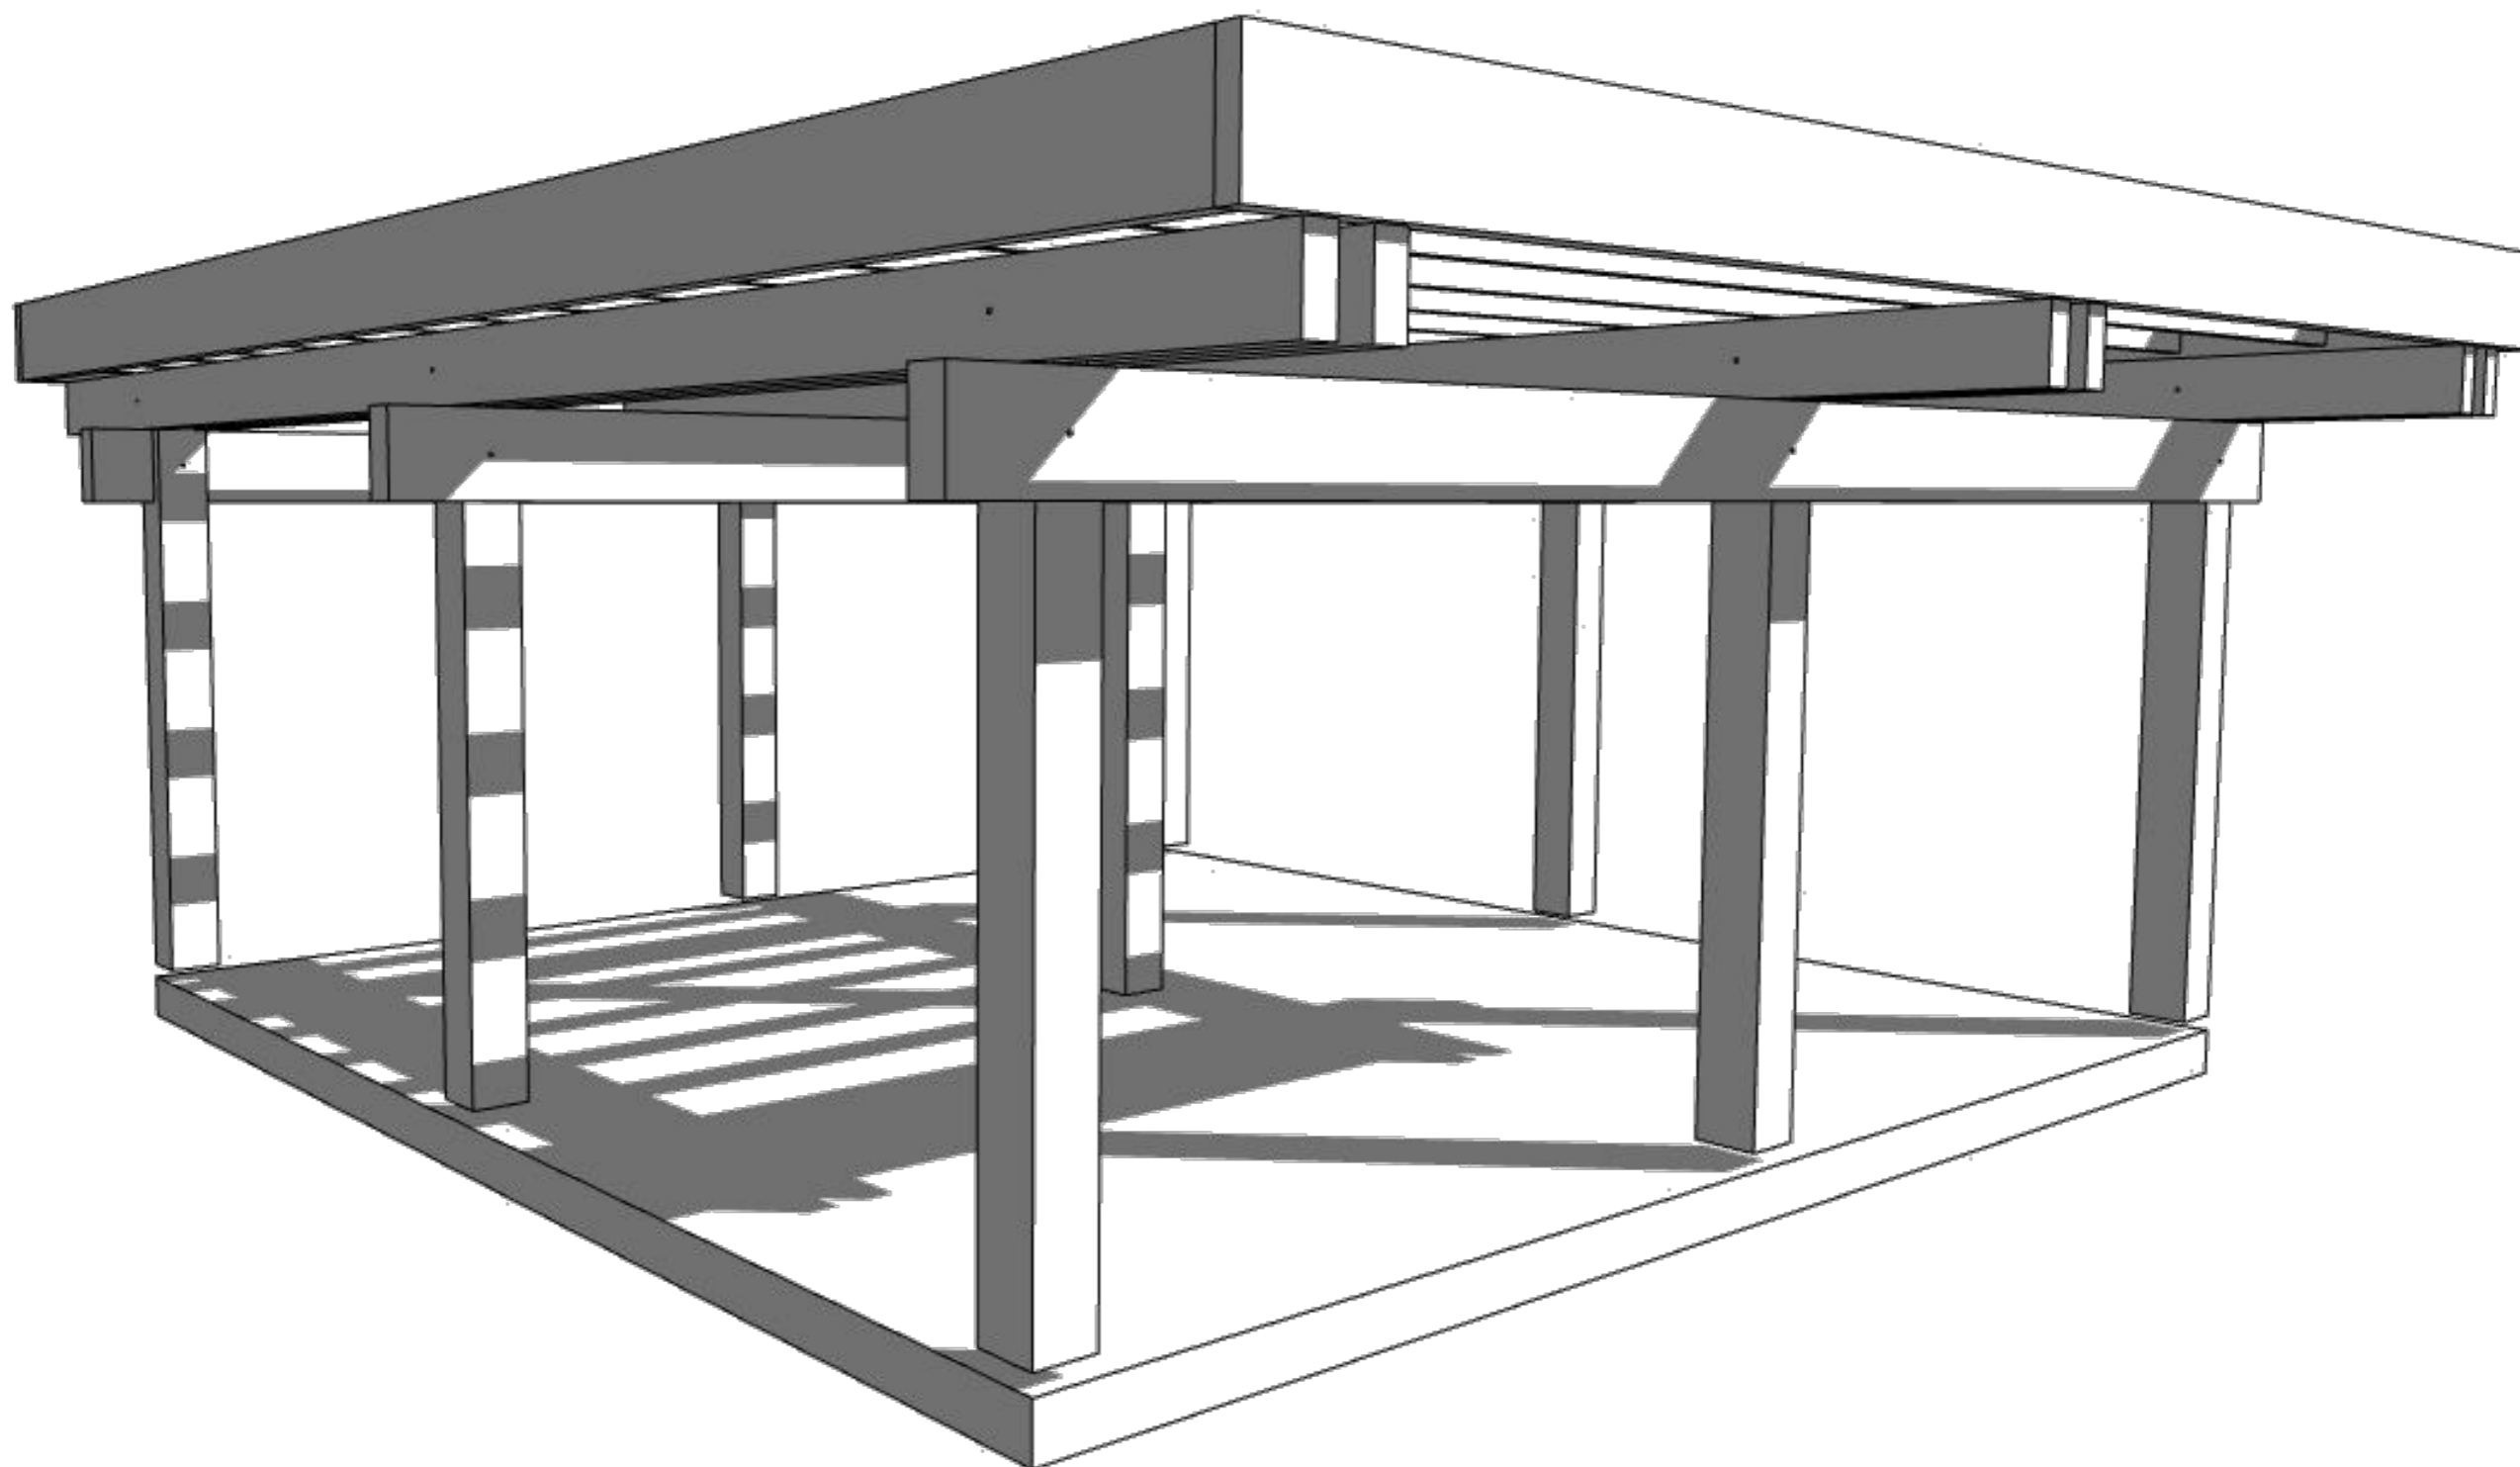

| Спецификация - Клееный брус - Стропило | | | | | |
|--|--------------|--------|--------|--------|-------|
| ID | Расположение | Кол-во | Высота | Ширина | Длина |
| SB-3 | - Стропило | x | xxx | xxx | x xxx |
| | | x | | | |

| | | | | | | | | | |
|-----|----------|------|------|------|------|---|---------------|------|---------|
| | | | | | | Навес 7,08 x 6,98 | | | |
| | | | | | | Это бесплатная демонстрационная версия. Размеры скрыты. Нажмите здесь, чтобы перейти в интернет-магазин проектов | | | |
| Изм | Колуч | Лист | №Док | Подп | Дата | Заказать навес под ключ: +7 (495) 104-69-04 | Стадия | Лист | Масштаб |
| | | | | | | | КД | 37 | 1100 |
| | Выполнил | | | | | Вид - Стропило | hs-portal.ru® | | |
| | Проверил | | | | | | | | |
| | Заказчик | | | | | | | | |

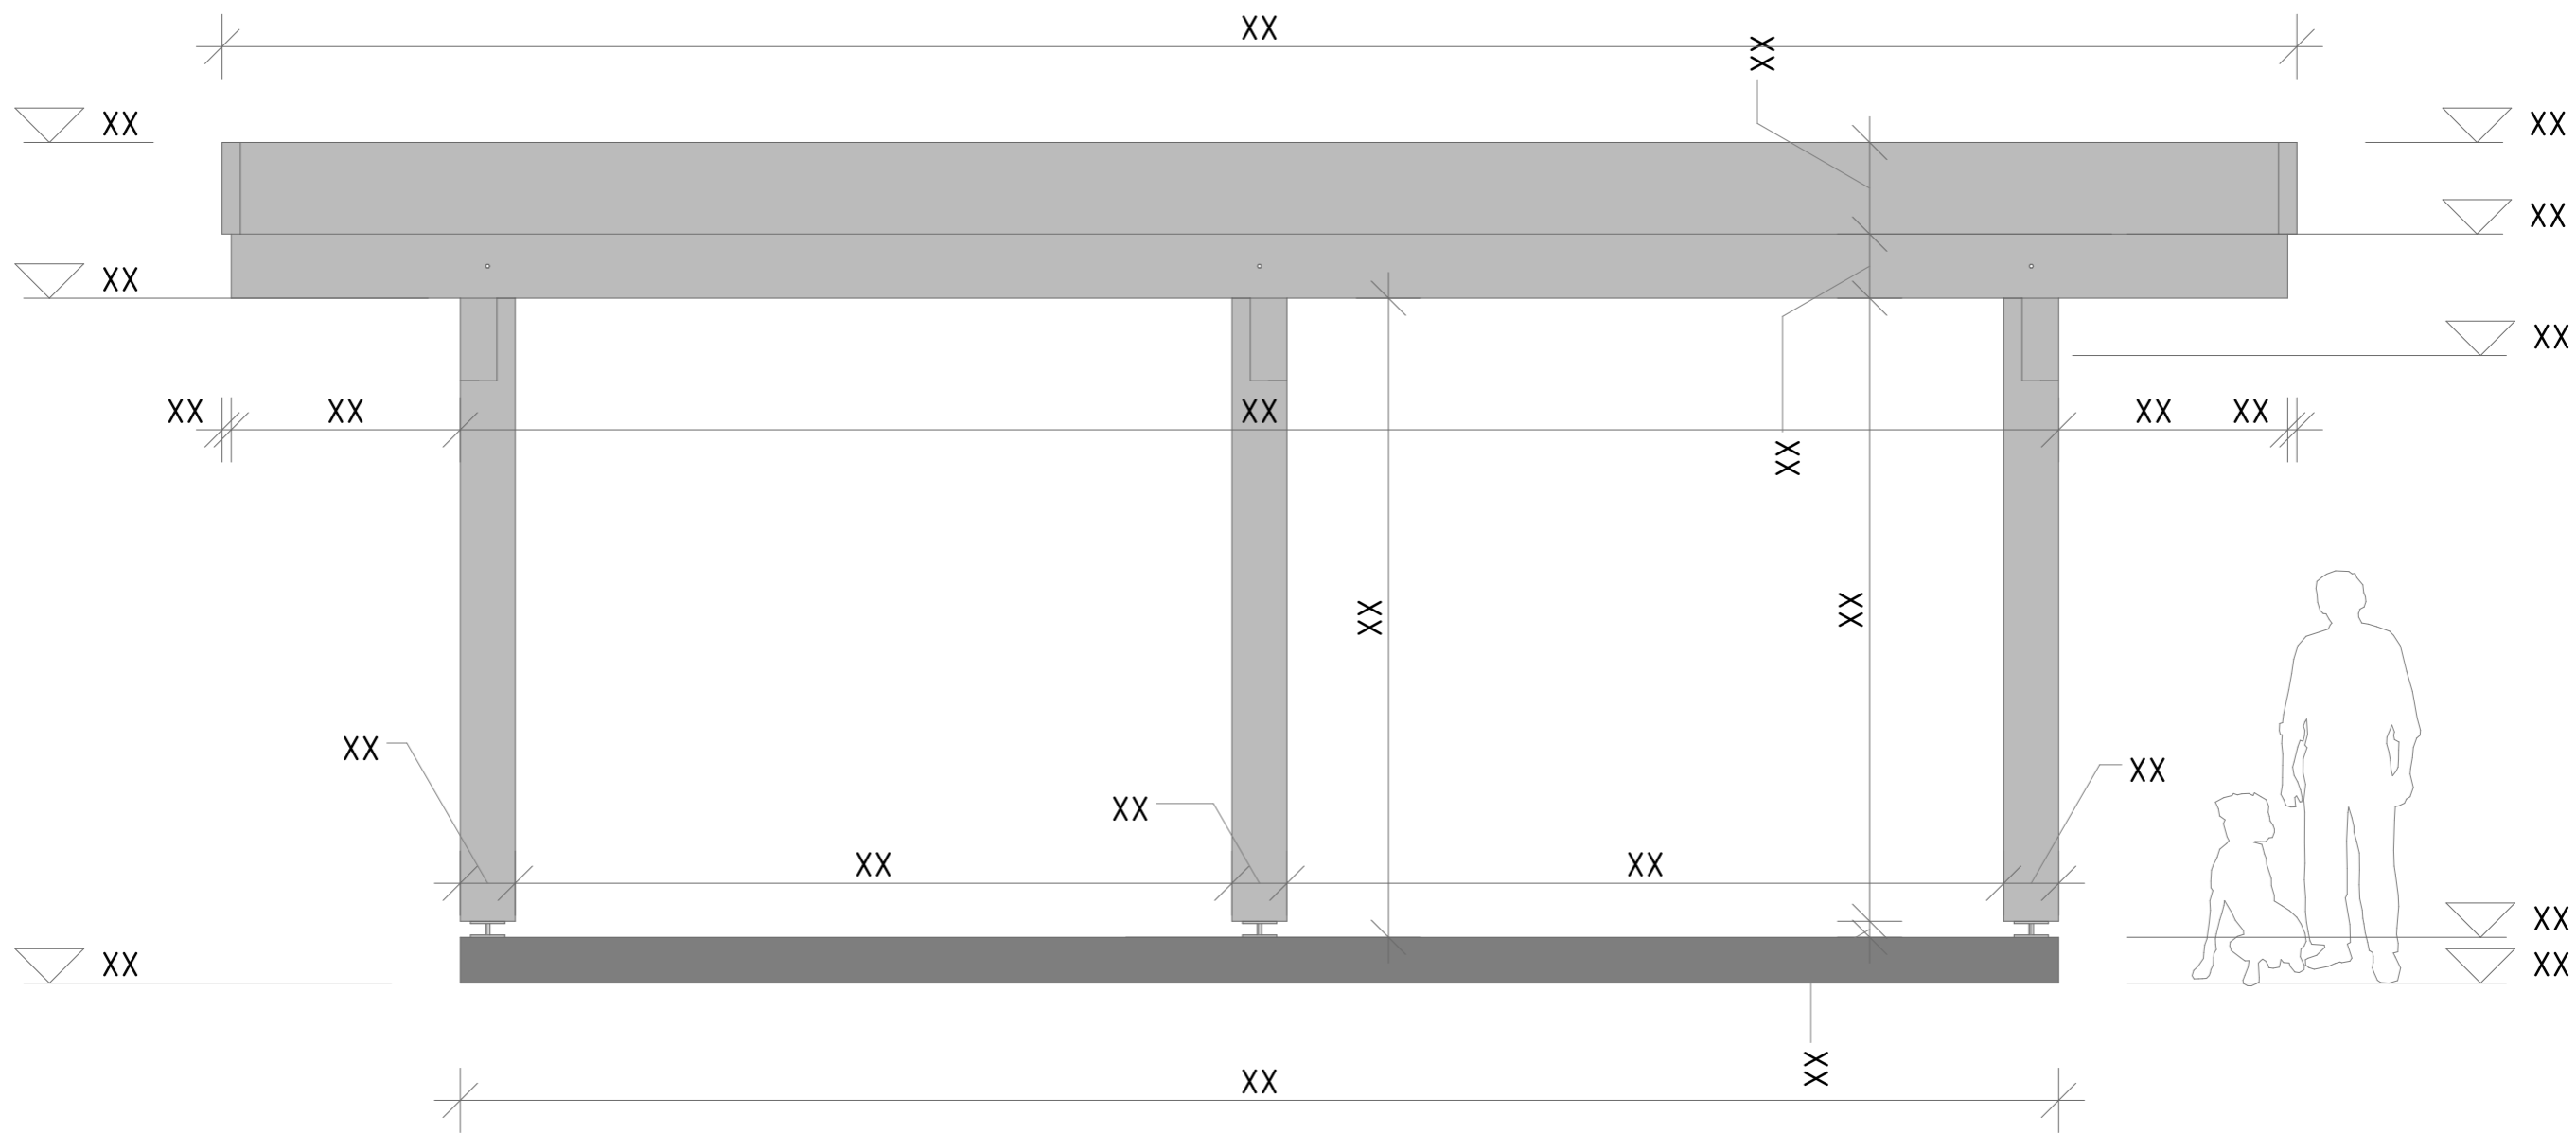


| | | | | | | | | | |
|----------|-------|------|------|------|------|---|---------------|------|---------|
| | | | | | | Навес 7,08 x 6,98 | | | |
| | | | | | | Это бесплатная демонстрационная версия. Размеры скрыты. Нажмите здесь, чтобы перейти в интернет-магазин проектов | | | |
| Изм | Колуч | Лист | №Док | Подп | Дата | Заказать навес под ключ: +7 (495) 104-69-04 | Стадия | Лист | Масштаб |
| | | | | | | | КД | 40 | 1100 |
| Выполнил | | | | | | Фасад - Каркас - Слева | hs-portal.ru® | | |
| Проверил | | | | | | | | | |
| Заказчик | | | | | | | | | |

Спецификация - Клееный брус

| ID | Расположение | Кол-во | Высота | Ширина | Длина | Площадь Поверхности |
|----|--------------------|--------|--------|--------|-------|---------------------|
| 01 | - Лобовая доска 1 | x | xxx | xxx | x xxx | xx,xx |
| 02 | - Прогоны | x | xxx | xxx | x xxx | xx,xx |
| 03 | - Прогоны | x | xxx | xxx | x xxx | xx,xx |
| 04 | - Лобовая доска 1 | x | xxx | xxx | x xxx | xx,xx |
| 05 | - Затяжки 1 | x | xxx | xxx | x xxx | xx,xx |
| 06 | - Стойки - Угловые | x | xxx | xxx | x xxx | xx,xx |
| 07 | - Стойки - Угловые | x | xxx | xxx | x xxx | xx,xx |
| 08 | - Затяжки 1 | x | xxx | xxx | x xxx | xx,xx |
| | | x | | | | xx,xx м2 |



01

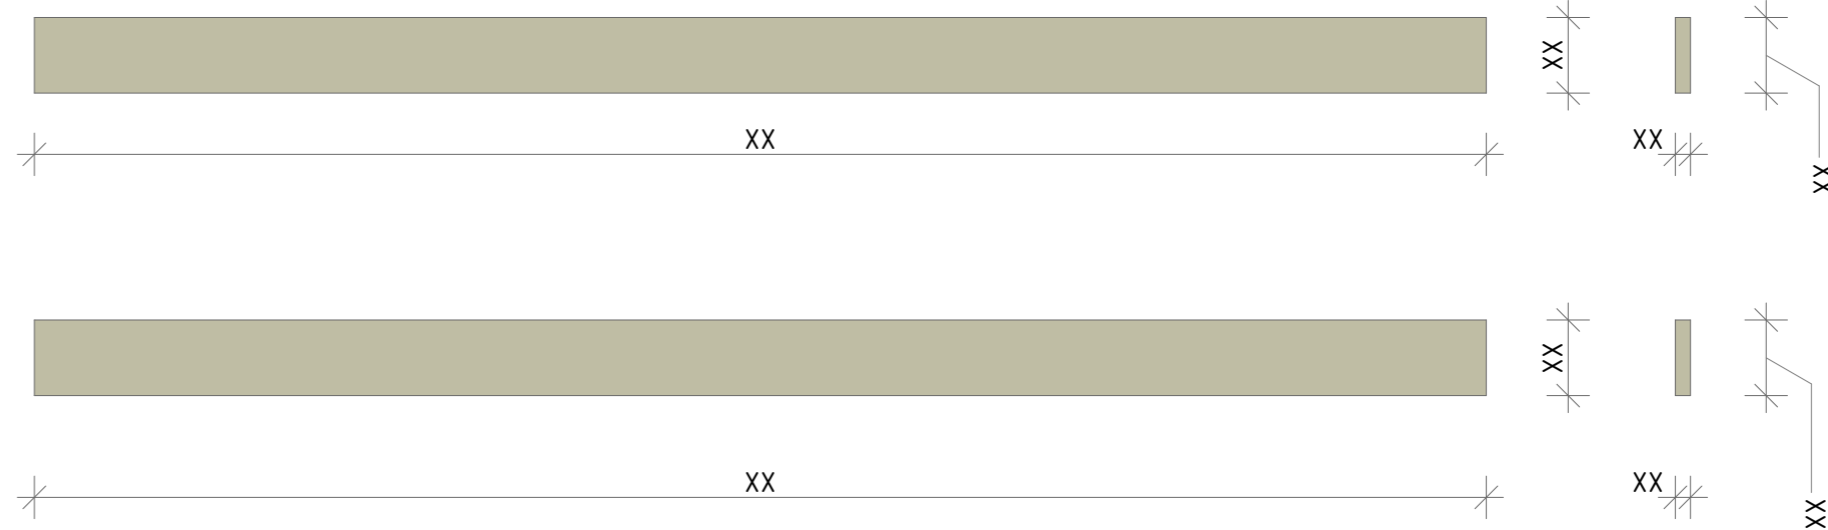

Диаметр всех отверстий xx мм
(может быть изменен при необходимости)



| Изм | Колуч | Лист | №Док | Подп | Дата | Навес 7,08 x 6,98 | | | |
|-----|-------|------|------|------|------|--|----------------------|------|---------|
| | | | | | | Это бесплатная демонстрационная версия. Размеры скрыты. Нажмите здесь, чтобы перейти в интернет-магазин проектов | | | |
| | | | | | | Заказать навес под ключ: +7 (495) 104-69-04 | Стадия | Лист | Масштаб |
| | | | | | | | КДД | 43 | 1100 |
| | | | | | | Деталь 1 | hs-portal.ru® | | |

Спецификация - Клееный брус

| ID | Расположение | Кол-во | Высота | Ширина | Длина | Площадь Поверхности |
|----|--------------------|--------|--------|--------|-------|---------------------|
| 01 | - Лобовая доска 1 | x | xxx | xxx | x xxx | xx,xx |
| 02 | - Прогоны | x | xxx | xxx | x xxx | xx,xx |
| 03 | - Прогоны | x | xxx | xxx | x xxx | xx,xx |
| 04 | - Лобовая доска 1 | x | xxx | xxx | x xxx | xx,xx |
| 05 | - Затяжки 1 | x | xxx | xxx | x xxx | xx,xx |
| 06 | - Стойки - Угловые | x | xxx | xxx | x xxx | xx,xx |
| 07 | - Стойки - Угловые | x | xxx | xxx | x xxx | xx,xx |
| 08 | - Затяжки 1 | x | xxx | xxx | x xxx | xx,xx |
| | | x | | | | xx,xx м2 |



02

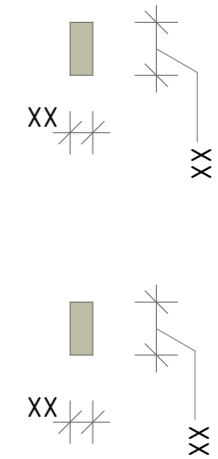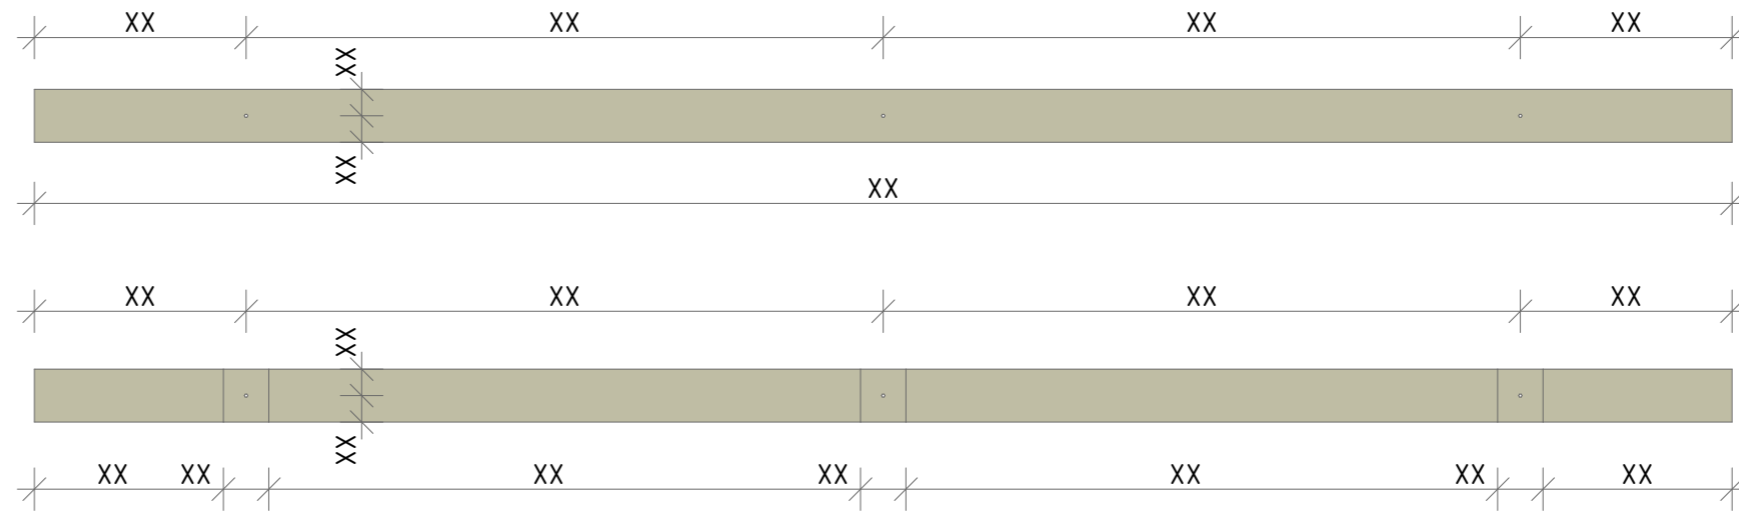


Диаметр всех отверстий xx мм
(может быть изменен при необходимости)


| | | | | | | | | | |
|----------|-------|------|------|------|------|--|----------------------|------|---------|
| | | | | | | Навес 7,08 x 6,98 | | | |
| | | | | | | Это бесплатная демонстрационная версия. Размеры скрыты. Нажмите здесь, чтобы перейти в интернет-магазин проектов | | | |
| Изм | Колуч | Лист | №Док | Подп | Дата | Заказать навес под ключ: +7 (495) 104-69-04 | Стадия | Лист | Масштаб |
| | | | | | | | КДД | 44 | 1100 |
| Выполнил | | | | | | Деталь 2 | hs-portal.ru® | | |
| Проверил | | | | | | | | | |
| Заказчик | | | | | | | | | |

Спецификация - Клееный брус

| ID | Расположение | Кол-во | Высота | Ширина | Длина | Площадь Поверхности |
|----|--------------------|--------|--------|--------|-------|---------------------|
| 01 | - Лобовая доска 1 | x | xxx | xxx | x xxx | xx,xx |
| 02 | - Прогоны | x | xxx | xxx | x xxx | xx,xx |
| 03 | - Прогоны | x | xxx | xxx | x xxx | xx,xx |
| 04 | - Лобовая доска 1 | x | xxx | xxx | x xxx | xx,xx |
| 05 | - Затяжки 1 | x | xxx | xxx | x xxx | xx,xx |
| 06 | - Стойки - Угловые | x | xxx | xxx | x xxx | xx,xx |
| 07 | - Стойки - Угловые | x | xxx | xxx | x xxx | xx,xx |
| 08 | - Затяжки 1 | x | xxx | xxx | x xxx | xx,xx |
| | | x | | | | xx,xx м2 |

 

03

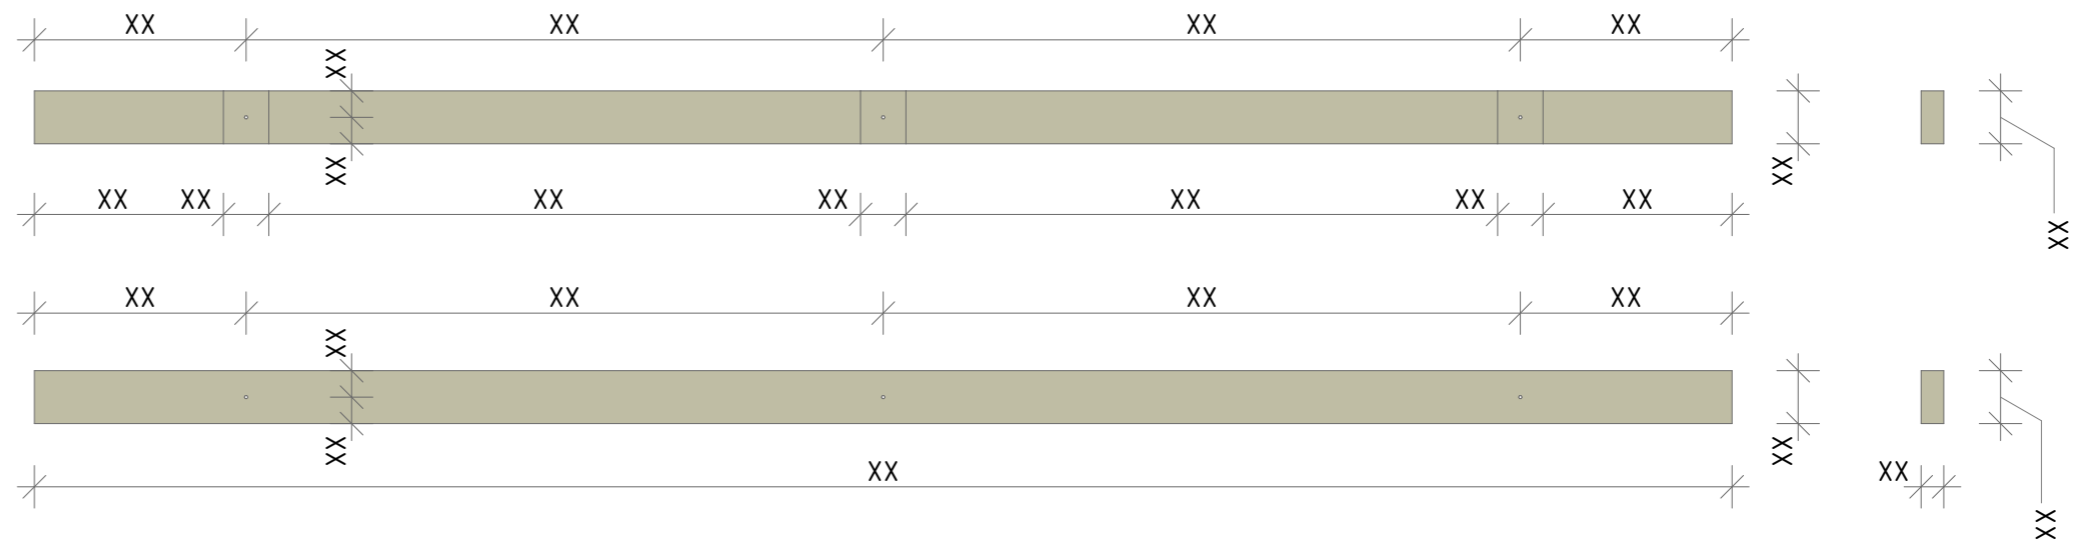

Диаметр всех отверстий xx мм
(может быть изменен при необходимости)


| | | | | | | | | | |
|----------|-------|------|------|------|------|---|---------------|------|---------|
| | | | | | | Навес 7,08 x 6,98 | | | |
| | | | | | | Это бесплатная демонстрационная версия. Размеры скрыты. Нажмите здесь, чтобы перейти в интернет-магазин проектов | | | |
| Изм | Колуч | Лист | №Док | Подп | Дата | Заказать навес под ключ: +7 (495) 104-69-04 | Стадия | Лист | Масштаб |
| | | | | | | | КДД | 45 | 1100 |
| Выполнил | | | | | | Деталь 3 | hs-portal.ru® | | |
| Проверил | | | | | | | | | |
| Заказчик | | | | | | | | | |

Спецификация - Клееный брус

| ID | Расположение | Кол-во | Высота | Ширина | Длина | Площадь Поверхности |
|----|--------------------|--------|--------|--------|-------|---------------------|
| 01 | - Лобовая доска 1 | x | xxx | xxx | x xxx | xx,xx |
| 02 | - Прогоны | x | xxx | xxx | x xxx | xx,xx |
| 03 | - Прогоны | x | xxx | xxx | x xxx | xx,xx |
| 04 | - Лобовая доска 1 | x | xxx | xxx | x xxx | xx,xx |
| 05 | - Затяжки 1 | x | xxx | xxx | x xxx | xx,xx |
| 06 | - Стойки - Угловые | x | xxx | xxx | x xxx | xx,xx |
| 07 | - Стойки - Угловые | x | xxx | xxx | x xxx | xx,xx |
| 08 | - Затяжки 1 | x | xxx | xxx | x xxx | xx,xx |
| | | x | | | | xx,xx м2 |



04

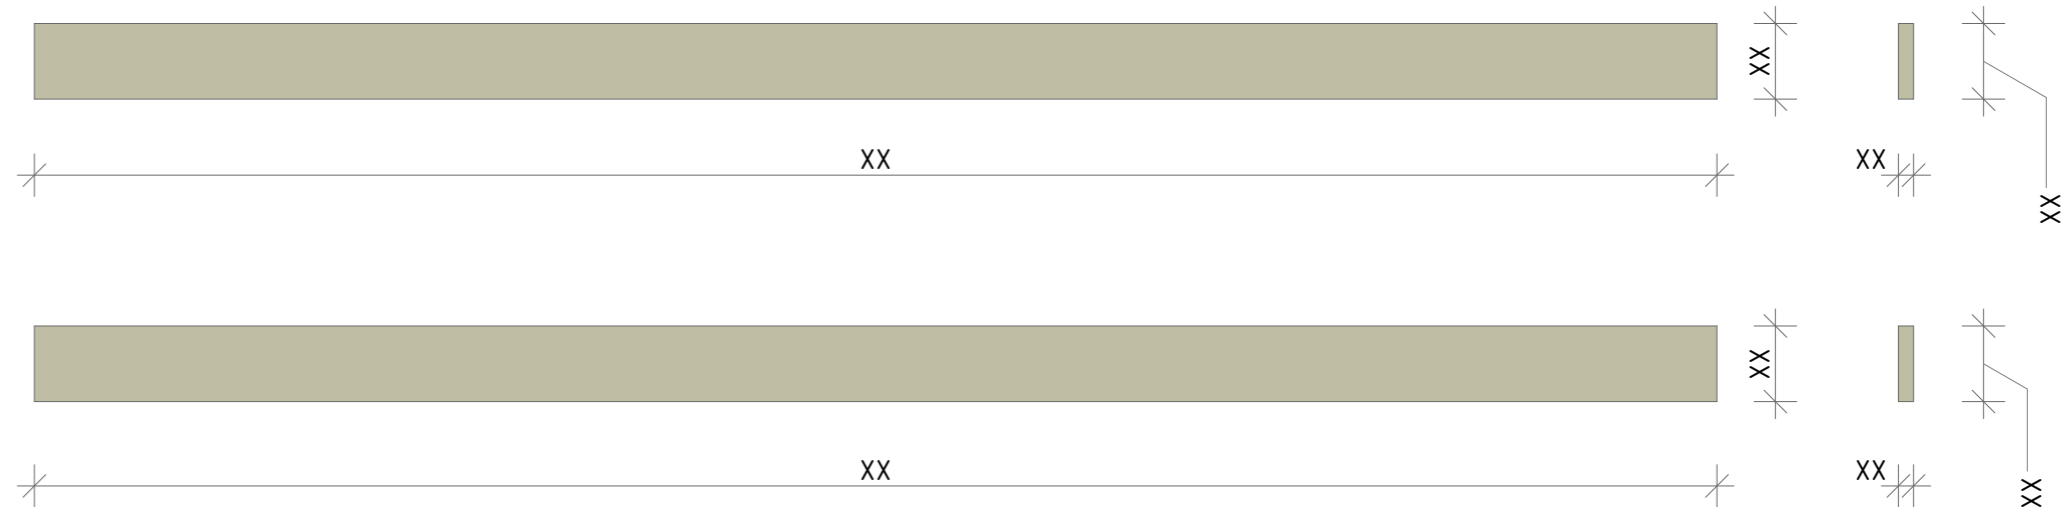

Диаметр всех отверстий xx мм
(может быть изменен при необходимости)


| Навес 7,08 x 6,98 | | | | | |
|--|-------|------|---------------------------------|------|---------|
| Это бесплатная демонстрационная версия. Размеры скрыты. Нажмите здесь, чтобы перейти в интернет-магазин проектов | | | | | |
| Изм | Колуч | Лист | №Док | Подп | Дата |
| Выполнил | | | | | |
| Проверил | | | | | |
| Заказчик | | | | | |
| Заказать навес под ключ: +7 (495) 104-69-04 | | | Стадия | Лист | Масштаб |
| | | | КДД | 46 | 1100 |
| Деталь 4 | | | hs-portal.ru[®] | | |

Спецификация - Клееный брус

| ID | Расположение | Кол-во | Высота | Ширина | Длина | Площадь Поверхности |
|----|--------------------|--------|--------|--------|-------|---------------------|
| 01 | - Лобовая доска 1 | x | xxx | xxx | x xxx | xx,xx |
| 02 | - Прогоны | x | xxx | xxx | x xxx | xx,xx |
| 03 | - Прогоны | x | xxx | xxx | x xxx | xx,xx |
| 04 | - Лобовая доска 1 | x | xxx | xxx | x xxx | xx,xx |
| 05 | - Затяжки 1 | x | xxx | xxx | x xxx | xx,xx |
| 06 | - Стойки - Угловые | x | xxx | xxx | x xxx | xx,xx |
| 07 | - Стойки - Угловые | x | xxx | xxx | x xxx | xx,xx |
| 08 | - Затяжки 1 | x | xxx | xxx | x xxx | xx,xx |
| | | x | | | | xx,xx м2 |



05

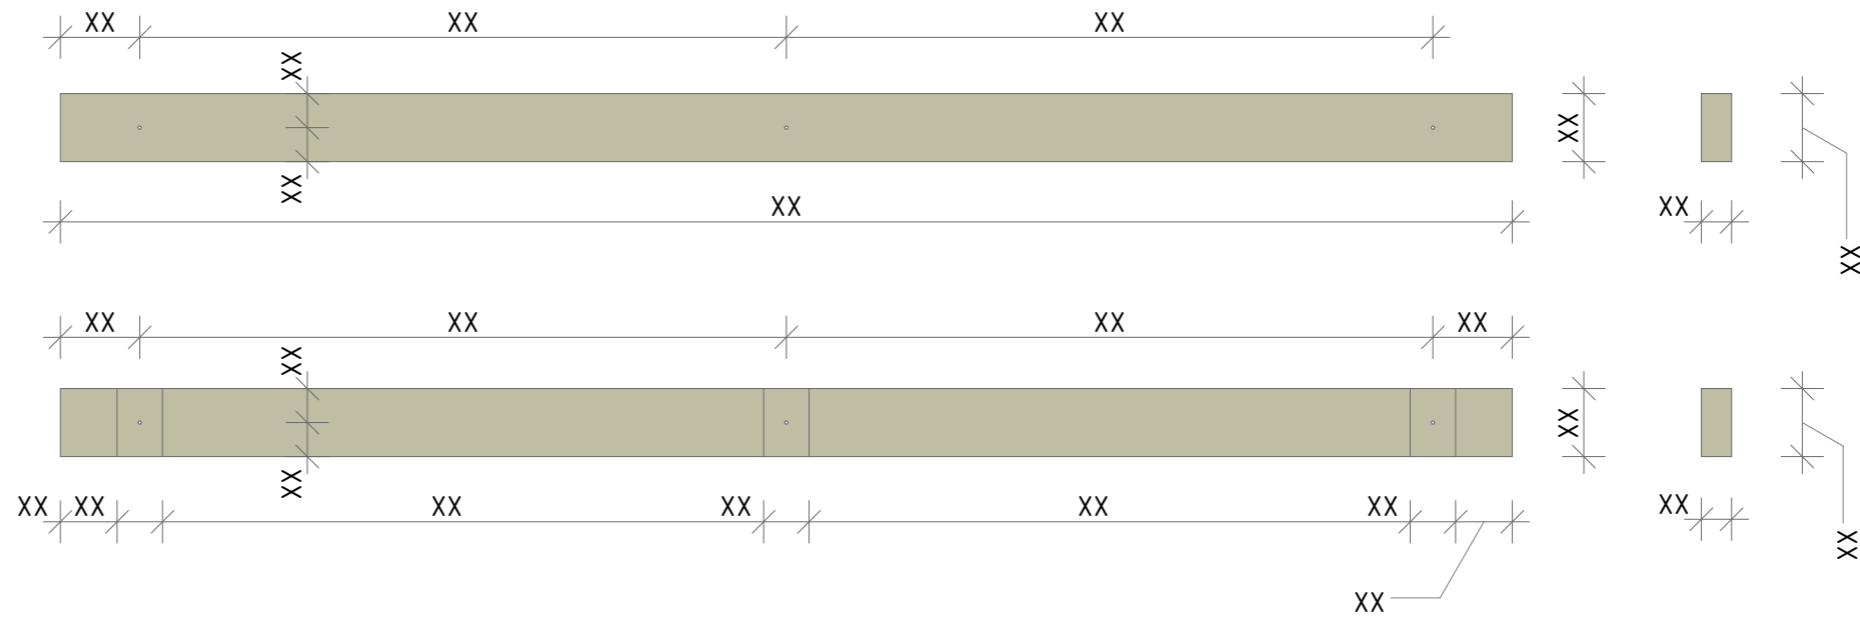


Диаметр всех отверстий xx мм
(может быть изменен при необходимости)

| Изм | Колуч | Лист | №Док | Подп | Дата | Навес 7,08 x 6,98 | | | |
|-----|-------|------|------|------|------|--|---------------------------------|------|---------|
| | | | | | | Это бесплатная демонстрационная версия. Размеры скрыты. Нажмите здесь, чтобы перейти в интернет-магазин проектов | | | |
| | | | | | | Заказать навес под ключ: +7 (495) 104-69-04 | Стадия | Лист | Масштаб |
| | | | | | | | КДД | 47 | 1100 |
| | | | | | | Деталь 5 | hs-portal.ru[®] | | |

Спецификация - Клееный брус

| ID | Расположение | Кол-во | Высота | Ширина | Длина | Площадь Поверхности |
|----|--------------------|--------|--------|--------|-------|---------------------|
| 01 | - Лобовая доска 1 | x | xxx | xxx | x xxx | xx,xx |
| 02 | - Прогоны | x | xxx | xxx | x xxx | xx,xx |
| 03 | - Прогоны | x | xxx | xxx | x xxx | xx,xx |
| 04 | - Лобовая доска 1 | x | xxx | xxx | x xxx | xx,xx |
| 05 | - Затяжки 1 | x | xxx | xxx | x xxx | xx,xx |
| 06 | - Стойки - Угловые | x | xxx | xxx | x xxx | xx,xx |
| 07 | - Стойки - Угловые | x | xxx | xxx | x xxx | xx,xx |
| 08 | - Затяжки 1 | x | xxx | xxx | x xxx | xx,xx |
| | | x | | | | xx,xx м2 |

06

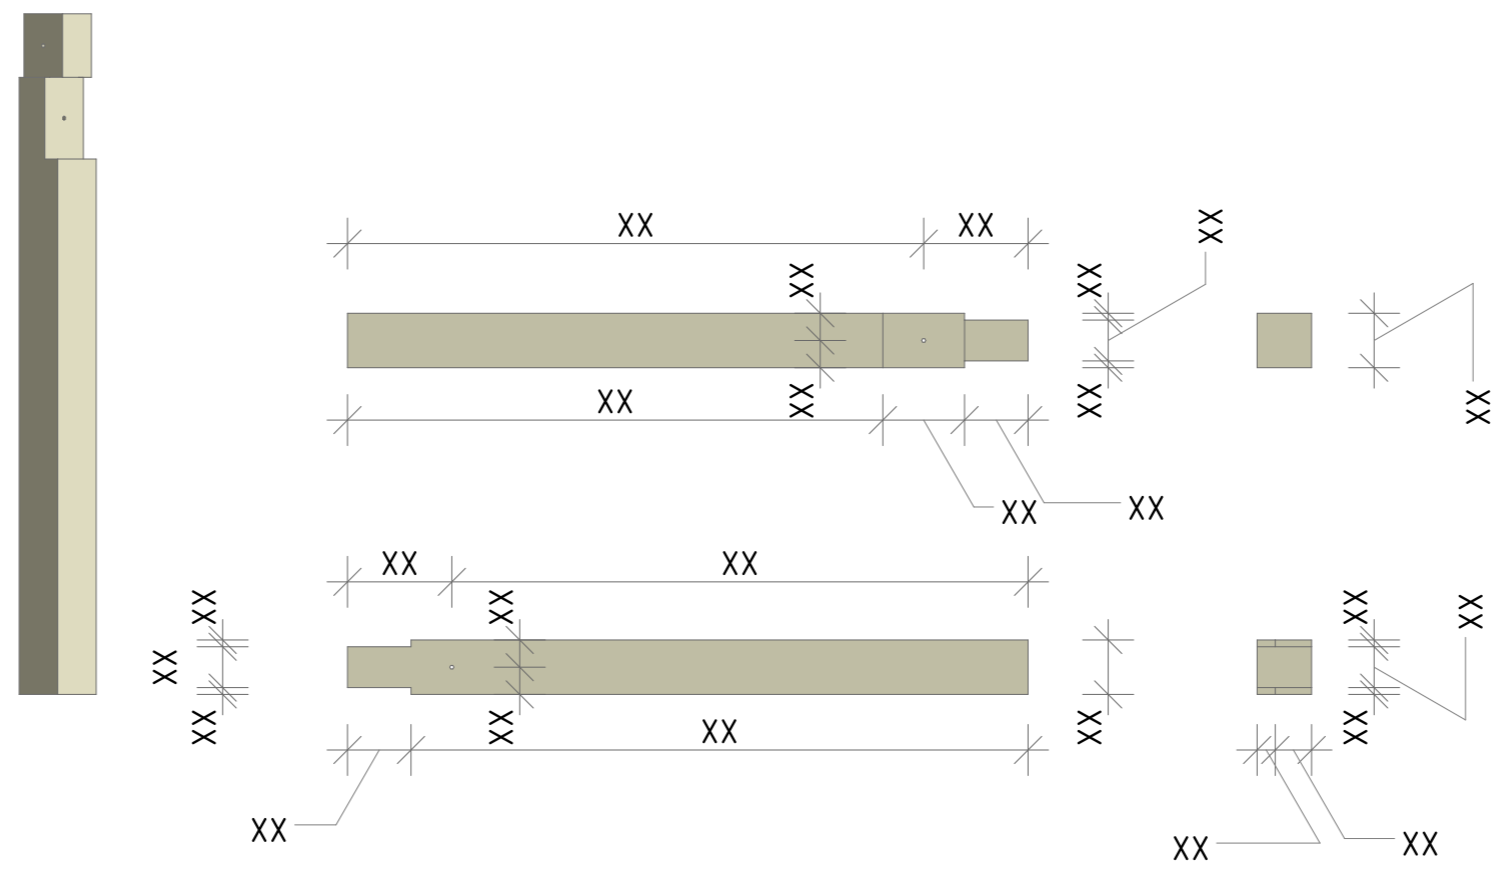


Диаметр всех отверстий xx мм
(может быть изменен при необходимости)

| | | | | | | | | | |
|-----|----------|------|------|------|------|--|----------------------|------|---------|
| | | | | | | Навес 7,08 x 6,98 | | | |
| | | | | | | Это бесплатная демонстрационная версия. Размеры скрыты. Нажмите здесь, чтобы перейти в интернет-магазин проектов | | | |
| Изм | Колуч | Лист | №Док | Подп | Дата | Заказать навес под ключ: +7 (495) 104-69-04 | Стадия | Лист | Масштаб |
| | Выполнил | | | | | | КДД | 48 | 1100 |
| | Проверил | | | | | | | | |
| | Заказчик | | | | | Деталь 6 | hs-portal.ru® | | |
| | | | | | | | | | |

Спецификация - Клееный брус


| ID | Расположение | Кол-во | Высота | Ширина | Длина | Площадь Поверхности |
|----|--------------------|--------|--------|--------|-------|---------------------|
| 01 | - Лобовая доска 1 | x | xxx | xxx | x xxx | xx,xx |
| 02 | - Прогоны | x | xxx | xxx | x xxx | xx,xx |
| 03 | - Прогоны | x | xxx | xxx | x xxx | xx,xx |
| 04 | - Лобовая доска 1 | x | xxx | xxx | x xxx | xx,xx |
| 05 | - Затяжки 1 | x | xxx | xxx | x xxx | xx,xx |
| 06 | - Стойки - Угловые | x | xxx | xxx | x xxx | xx,xx |
| 07 | - Стойки - Угловые | x | xxx | xxx | x xxx | xx,xx |
| 08 | - Затяжки 1 | x | xxx | xxx | x xxx | xx,xx |
| | | x | | | | xx,xx м2 |

06

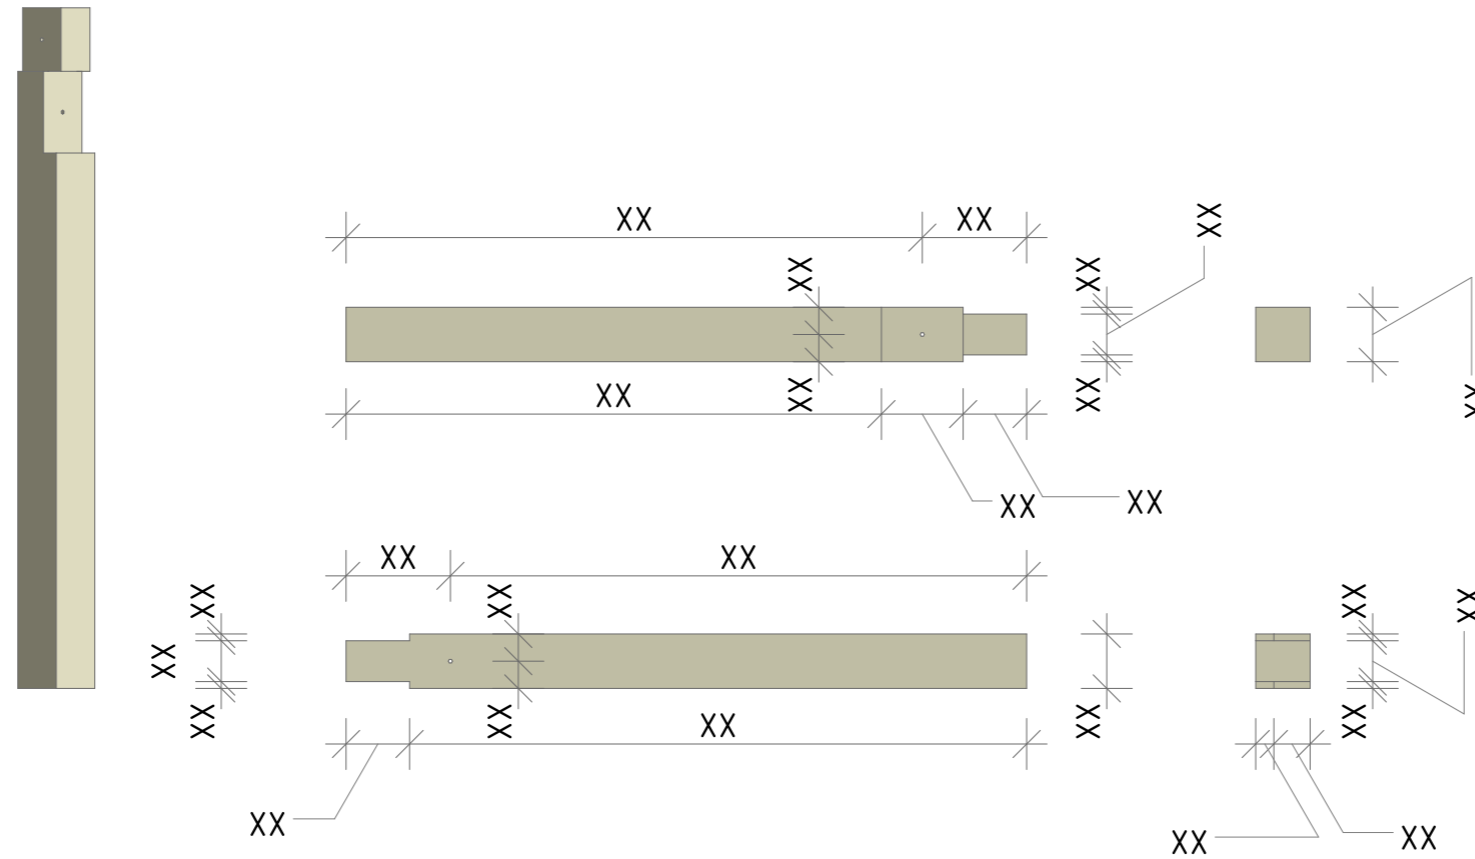


Диаметр всех отверстий xx мм
(может быть изменен при необходимости)

| Изм | Колуч | Лист | №Док | Подп | Дата | Навес 7,08 x 6,98 | | | |
|-----|-------|------|------|------|------|--|----------------------|------|---------|
| | | | | | | Это бесплатная демонстрационная версия. Размеры скрыты. Нажмите здесь, чтобы перейти в интернет-магазин проектов | | | |
| | | | | | | Заказать навес под ключ: +7 (495) 104-69-04 | Стадия | Лист | Масштаб |
| | | | | | | | КДД | 49 | 1100 |
| | | | | | | Деталь 7 | hs-portal.ru® | | |
| | | | | | | | | | |

 

| Спецификация - Клееный брус | | | | | | |
|-----------------------------|--------------------|--------|--------|--------|-------|---------------------|
| ID | Расположение | Кол-во | Высота | Ширина | Длина | Площадь Поверхности |
| 01 | - Лобовая доска 1 | x | xxx | xxx | x xxx | xx,xx |
| 02 | - Прогоны | x | xxx | xxx | x xxx | xx,xx |
| 03 | - Прогоны | x | xxx | xxx | x xxx | xx,xx |
| 04 | - Лобовая доска 1 | x | xxx | xxx | x xxx | xx,xx |
| 05 | - Затяжки 1 | x | xxx | xxx | x xxx | xx,xx |
| 06 | - Стойки - Угловые | x | xxx | xxx | x xxx | xx,xx |
| 07 | - Стойки - Угловые | x | xxx | xxx | x xxx | xx,xx |
| 08 | - Затяжки 1 | x | xxx | xxx | x xxx | xx,xx |
| | | x | | | | xx,xx м2 |

08

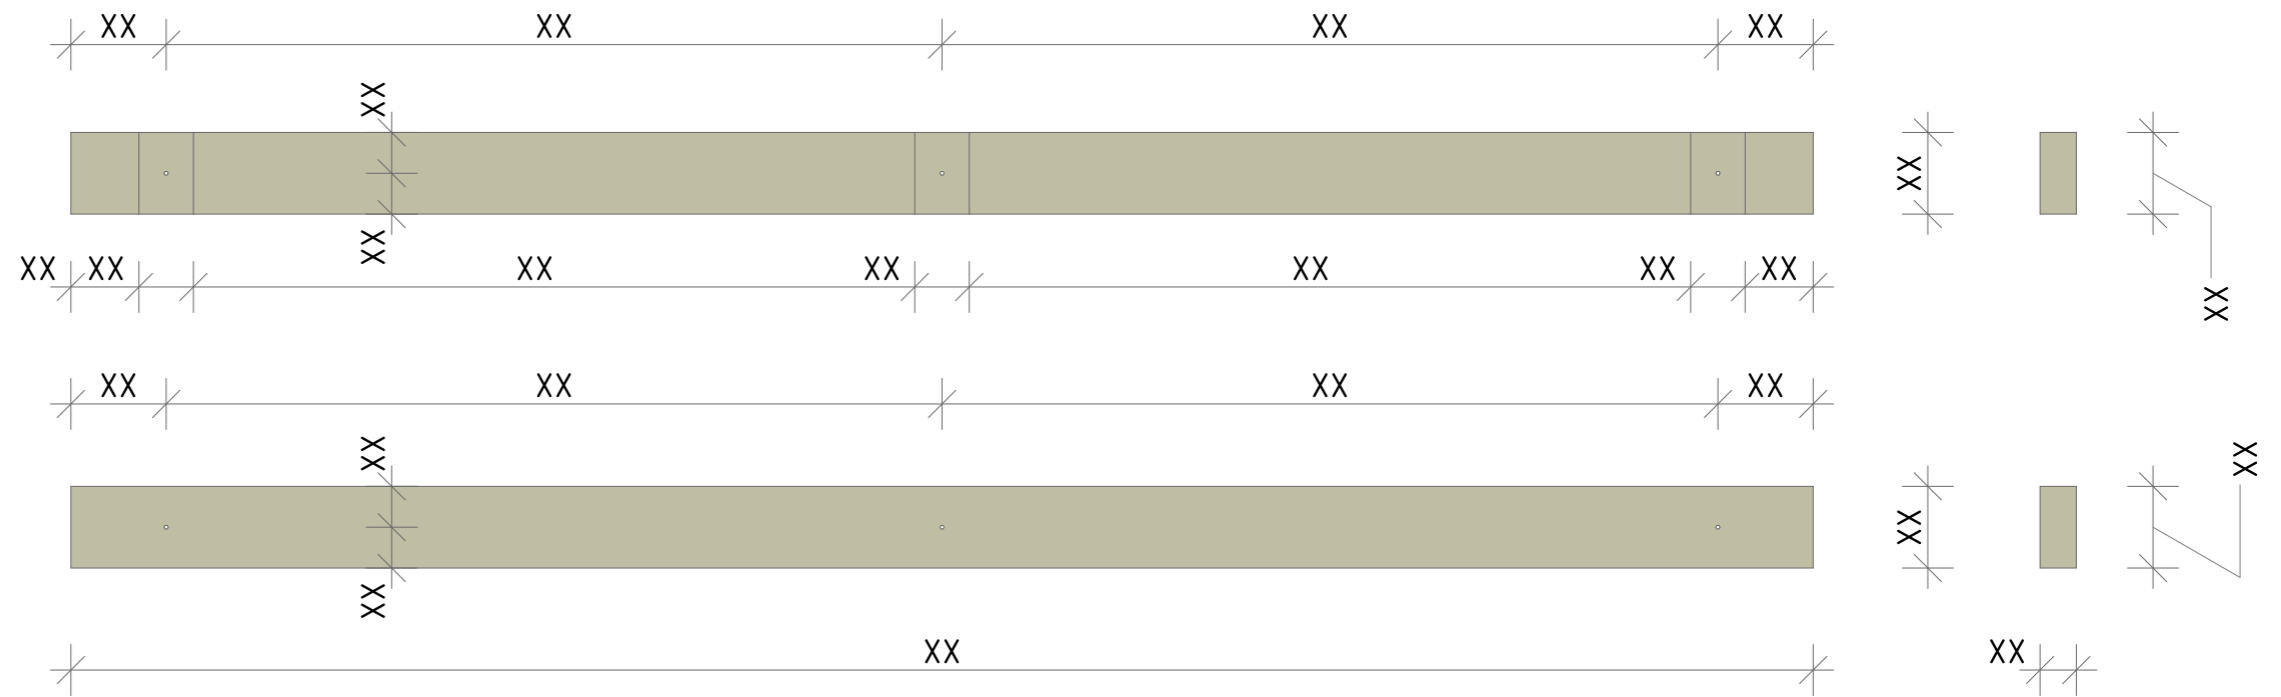

Диаметр всех отверстий xx мм
(может быть изменен при необходимости)

| Изм | Колуч | Лист | №Док | Подп | Дата | Навес 7,08 x 6,98 | | | |
|-----|-------|------|------|------|------|--|----------------------|------|---------|
| | | | | | | Это бесплатная демонстрационная версия. Размеры скрыты. Нажмите здесь, чтобы перейти в интернет-магазин проектов | | | |
| | | | | | | Заказать навес под ключ: +7 (495) 104-69-04 | Стадия | Лист | Масштаб |
| | | | | | | | КДД | 50 | 1100 |
| | | | | | | Деталь 8 | hs-portal.ru® | | |