



hs-portal.ru

ПЕРГОЛА 5,0 x 3,8 (разделы АР, КД, КДД)

Бесплатная демонстрационная версия

Заказать веранду под ключ:
+7 (495) 104 69 04




Ведомость рабочих чертежей основного комплекта АР	
№	Наименование листа
01	Титульный лист
02	Индекс листов
03	Вид Пергола 1
04	Вид Пергола 2
05	Вид Пергола 3
06	Вид Пергола 4
07	Вид Пергола Спереди
08	Вид Пергола Сзади
09	Вид Пергола Слева
10	Вид Пергола Справа
11	Вид Крыша
12	План Фундамент
13	План 1 этаж Наружные
14	План 1 этаж Внутренние
15	План 1 этаж Мебель
16	План Крыша
17	Фасад Пергола Спереди
18	Фасад Пергола Сзади
19	Фасад Пергола Слева
20	Фасад Пергола Справа


Ведомость рабочих чертежей основного комплекта КД	
№	Наименование листа
21	Вид Каркас Пергола 1
22	Вид Каркас Пергола 2
23	Вид Каркас Пергола 3
24	Вид Каркас Пергола 4
25	Вид Каркас Пергола Спереди
26	Вид Каркас Пергола Сзади
27	Вид Каркас Пергола Слева
28	Вид Каркас Пергола Справа
29	План Нижняя обвязка
30	План Стойки Узловые
31	План Стойки Триммер проема 1 этаж
32	План Затяжки 1
33	План Стропило
34	План Терраса Террасная доска
35	Вид Фундамент
36	Вид Нижняя обвязка
37	Вид Стойки Узловые
38	Вид Затяжки 1
39	Вид Стойки Триммер проема 1 этаж
40	Вид Стропило
41	Спецификация Клееный брус

Индекс листов КДД	
№	Наименование листа
42	Деталь 1
43	Деталь 2
44	Деталь 3
45	Деталь 4
46	Деталь 5
47	Деталь 6
48	Деталь 7
49	Деталь 8
50	Деталь 9
51	Деталь 10
52	Деталь 11


						ПЕРГОЛА 5,0 x 3,8			
						Это бесплатная демонстрационная версия. Размеры скрыты. Нажмите здесь, чтобы перейти в интернет-магазин проектов			
Изм	Колуч	Лист	№Док	Подп	Дата	Заказать перголу под ключ: +7 (495) 104-69-04	Стадия	Лист	Масштаб
							АР	02	11
Выполнил						Индекс листов	hs-portal.ru®		
Проверил									
Заказчик									

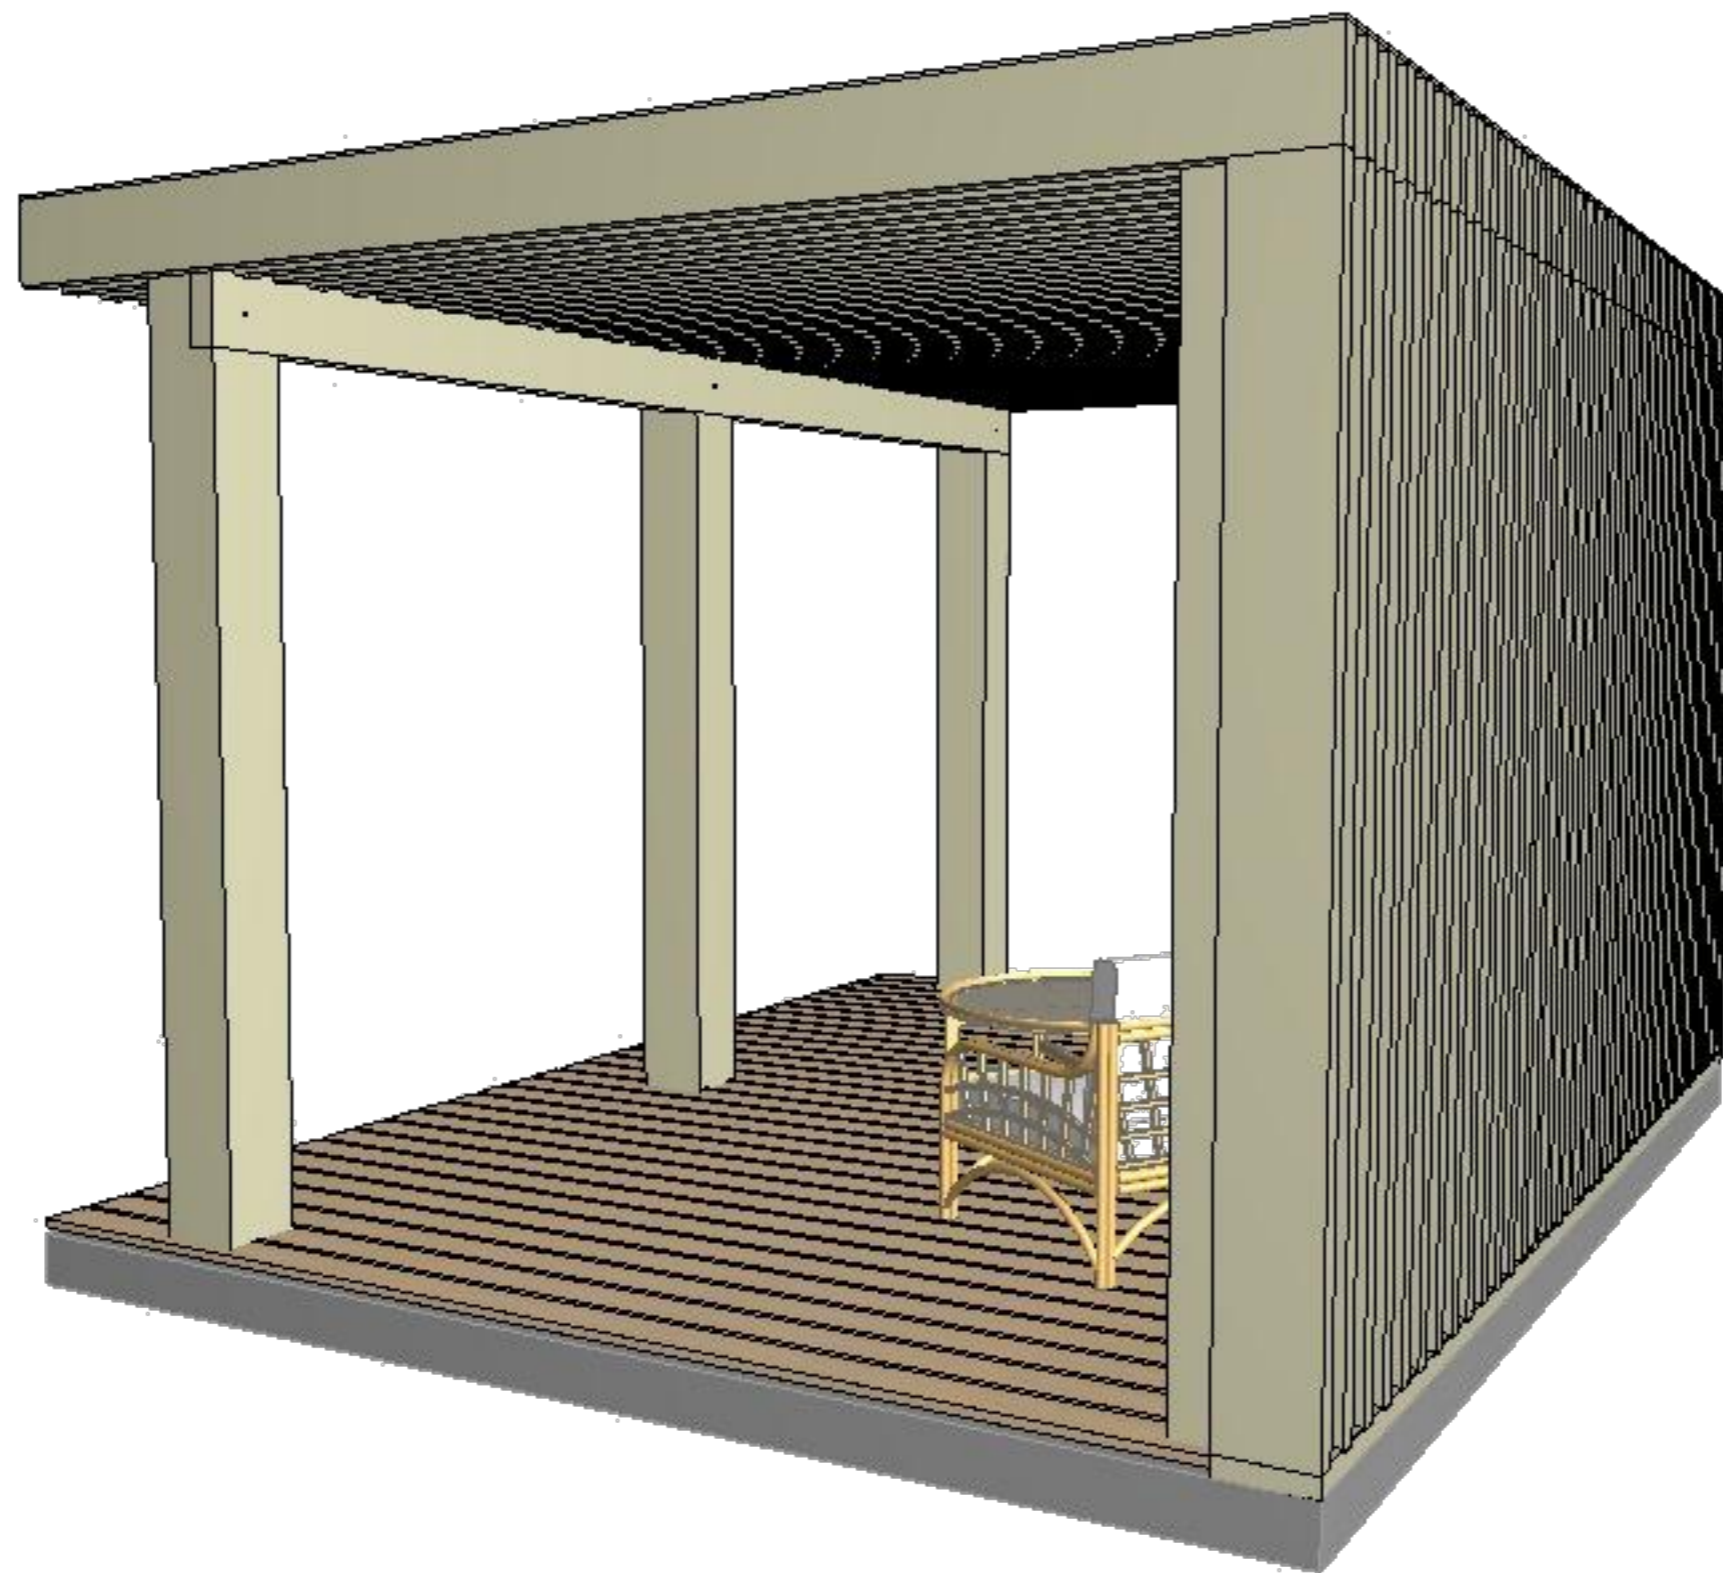

						ПЕРГОЛА 5,0 x 3,8			
						Это бесплатная демонстрационная версия. Размеры скрыты. Нажмите здесь, чтобы перейти в интернет-магазин проектов			
Изм	Колуч	Лист	№Док	Подп	Дата	Заказать перголу под ключ: +7 (495) 104-69-04	Стадия	Лист	Масштаб
							АР	05	1100
Выполнил						Вид - Пергола 3	hs-portal.ru®		
Проверил									
Заказчик									

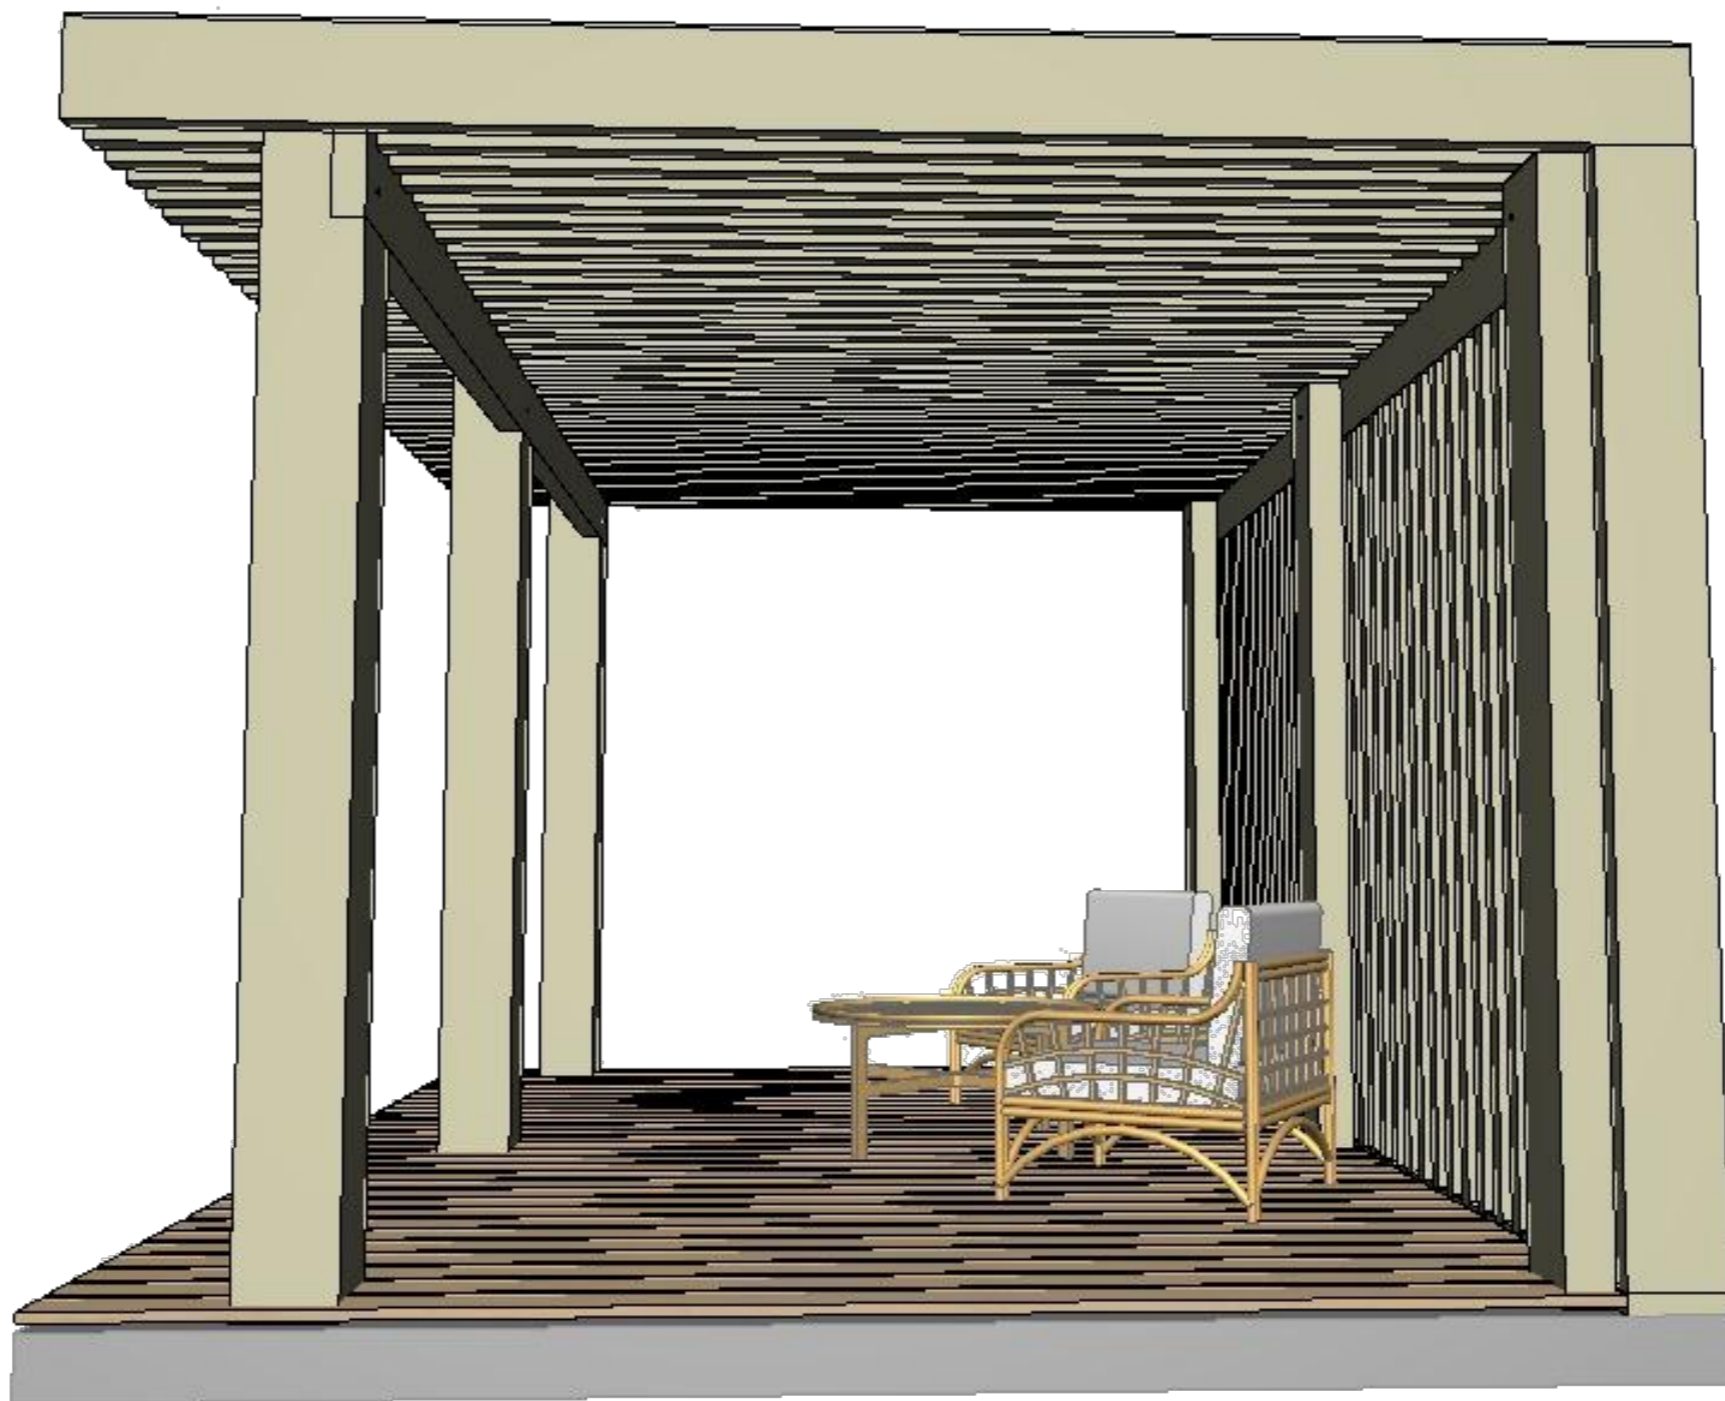


						ПЕРГОЛА 5,0 x 3,8			
						Это бесплатная демонстрационная версия. Размеры скрыты. Нажмите здесь, чтобы перейти в интернет-магазин проектов			
Изм	Колуч	Лист	№Док	Подп	Дата	Заказать перголу под ключ: +7 (495) 104-69-04	Стадия	Лист	Масштаб
							АР	10	1100
Выполнил						Вид - Пергола - Справа	hs-portal.ru[®]		
Проверил									
Заказчик									

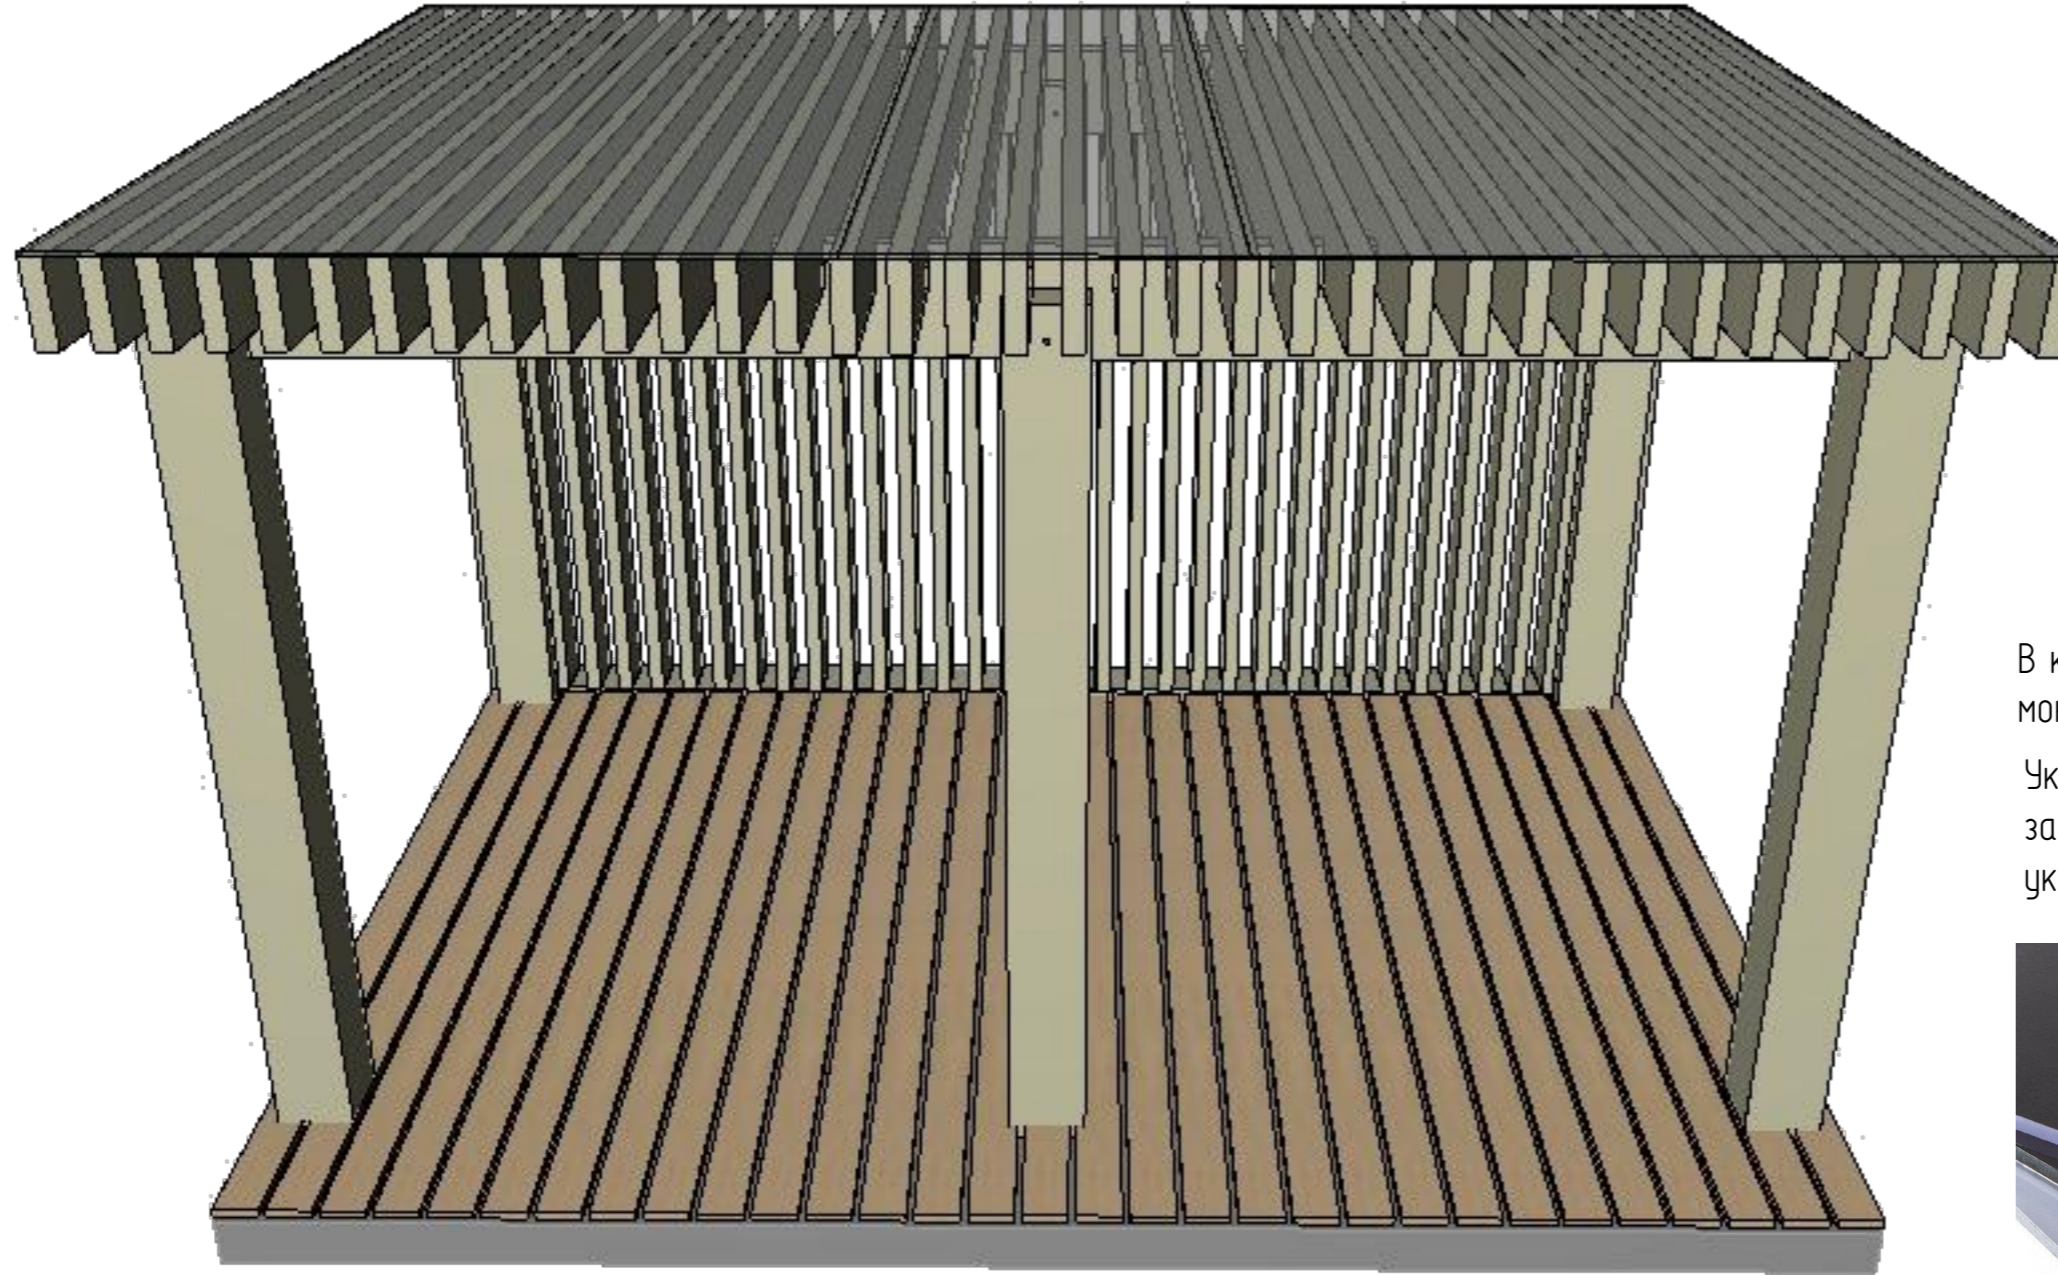

В качестве кровельного покрытия используется монолитный поликарбонат.


Уклон кровли, при необходимости, придаётся за счет использования дополнительной обрешетки, укладываемой с нужным углом наклона.

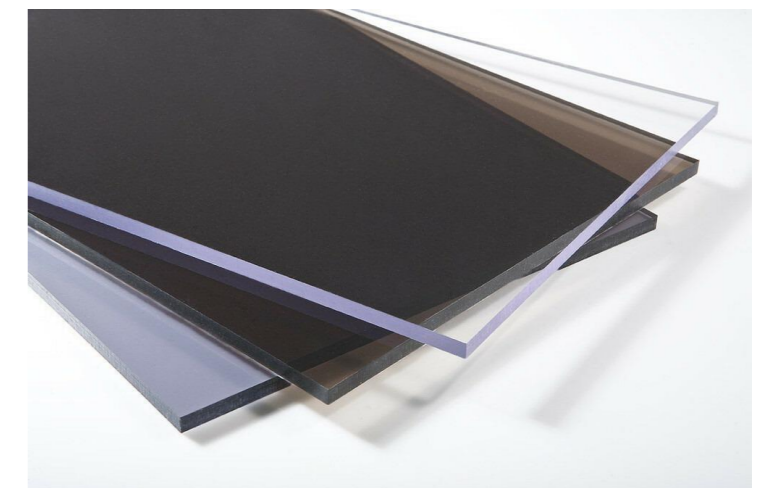

						ПЕРГОЛА 5,0 x 3,8			
						Это бесплатная демонстрационная версия. Размеры скрыты. Нажмите здесь, чтобы перейти в интернет-магазин проектов			
Изм	Колуч	Лист	№Док	Подп	Дата	Заказать перголу под ключ: +7 (495) 104-69-04	Стадия	Лист	Масштаб
Выполнил							АР	11	1100
Проверил						Вид - Крыша	hs-portal.ru®		
Заказчик									

Экспликация помещений 1 этаж


ИД	Имя	Площадь
П 100	Пергола	х,xxx
		х,xxx м2

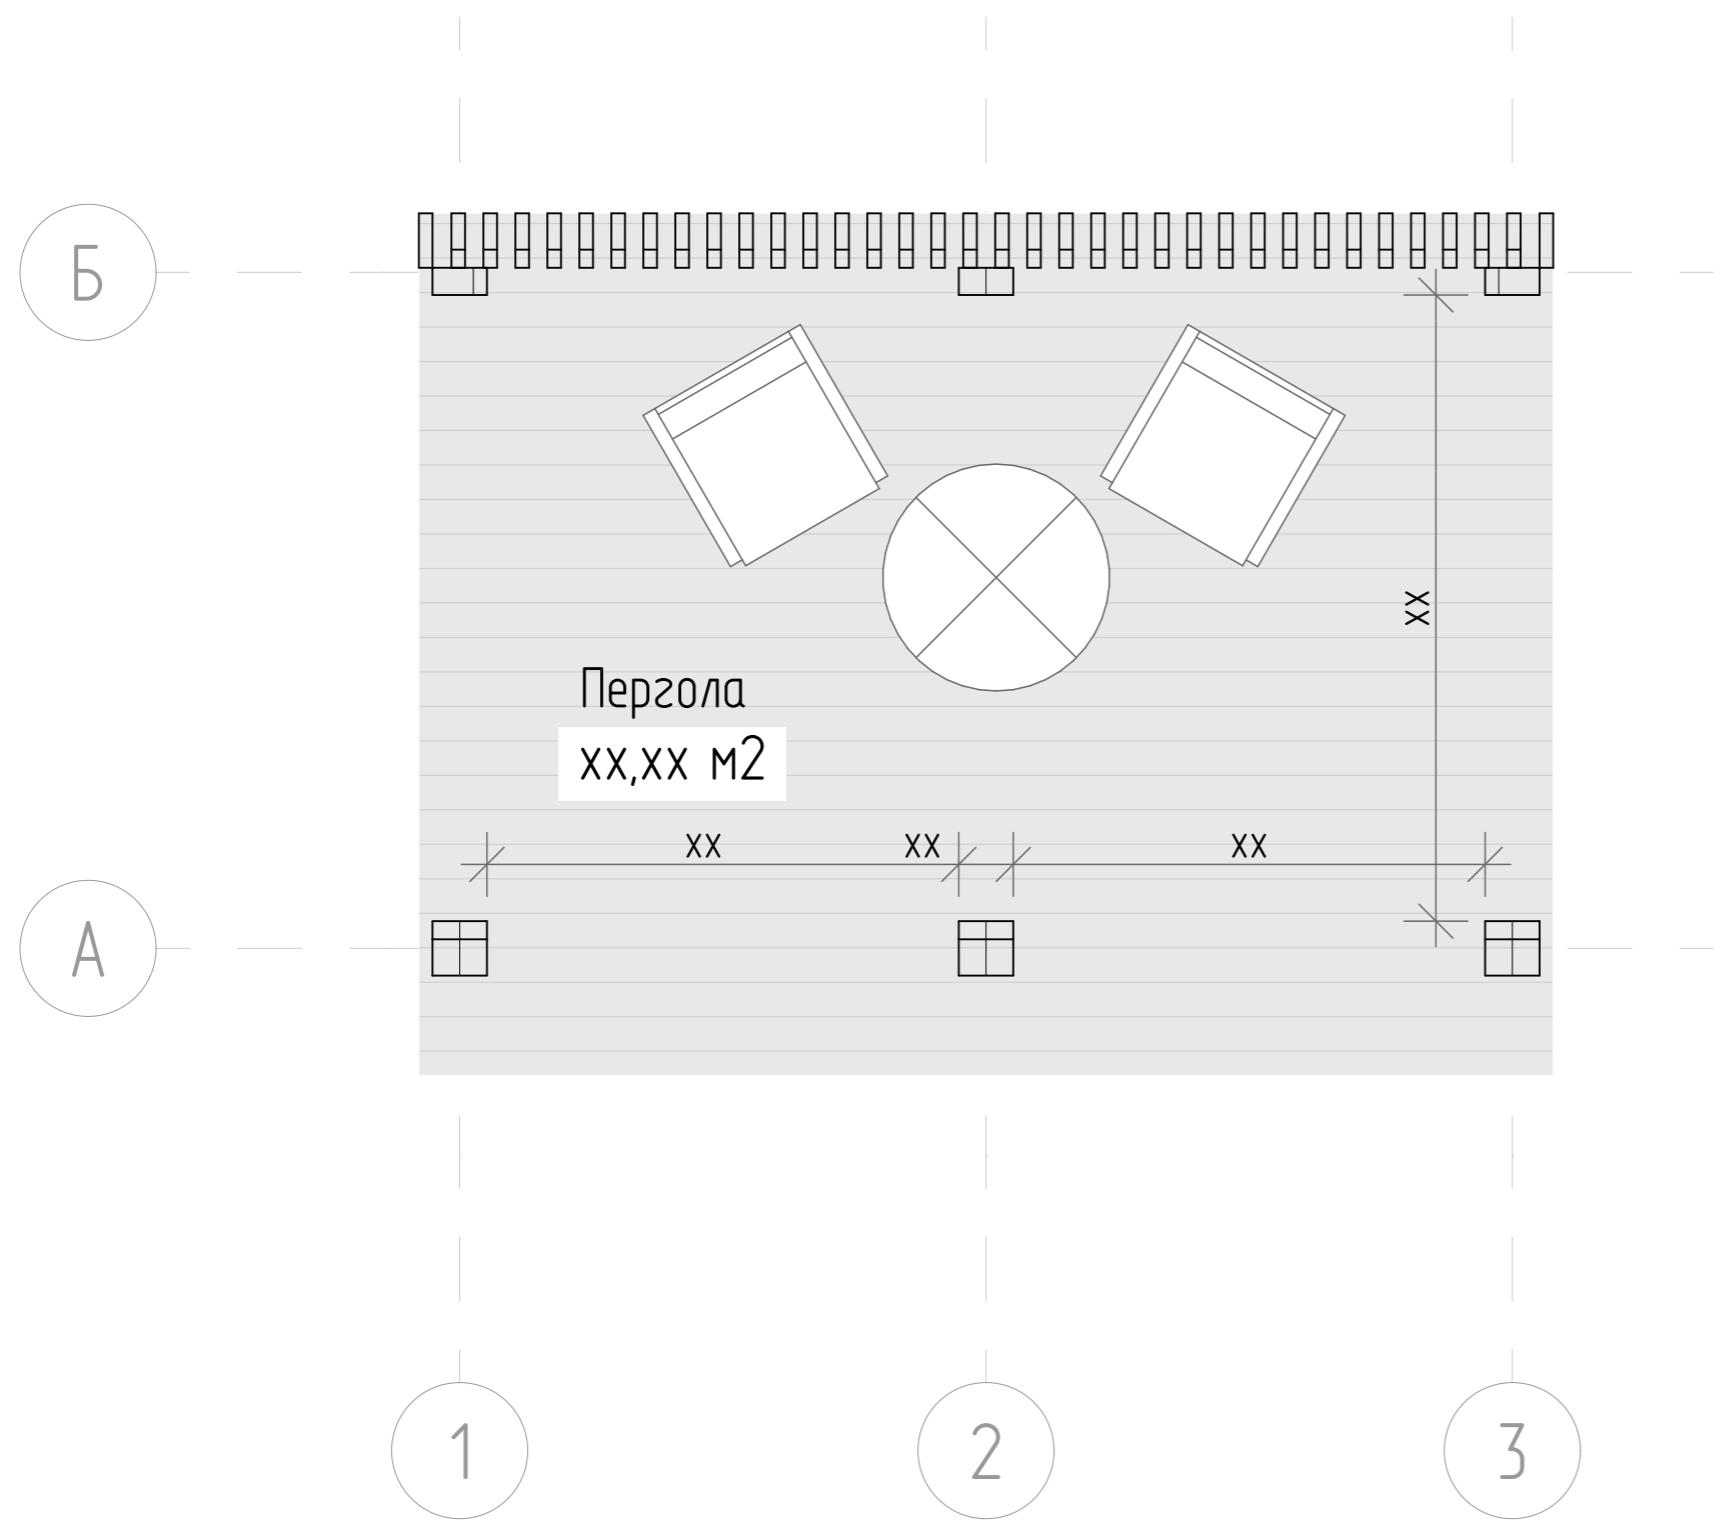


						ПЕРГОЛА 5,0 x 3,8			
						Это бесплатная демонстрационная версия. Размеры скрыты. Нажмите здесь, чтобы перейти в интернет-магазин проектов			
Изм	Колуч	Лист	№Док	Подп	Дата	Заказать перголу под ключ: +7 (495) 104-69-04	Стадия	Лист	Масштаб
Выполнил	Проверил						АР	14	1100
Заказчик						План - 1 этаж - Внутренние	hs-portal.ru®		

Экспликация помещений 1 этаж


ИД	Имя	Площадь
П 100	Пергола	х,xxx
		х,xxx м2

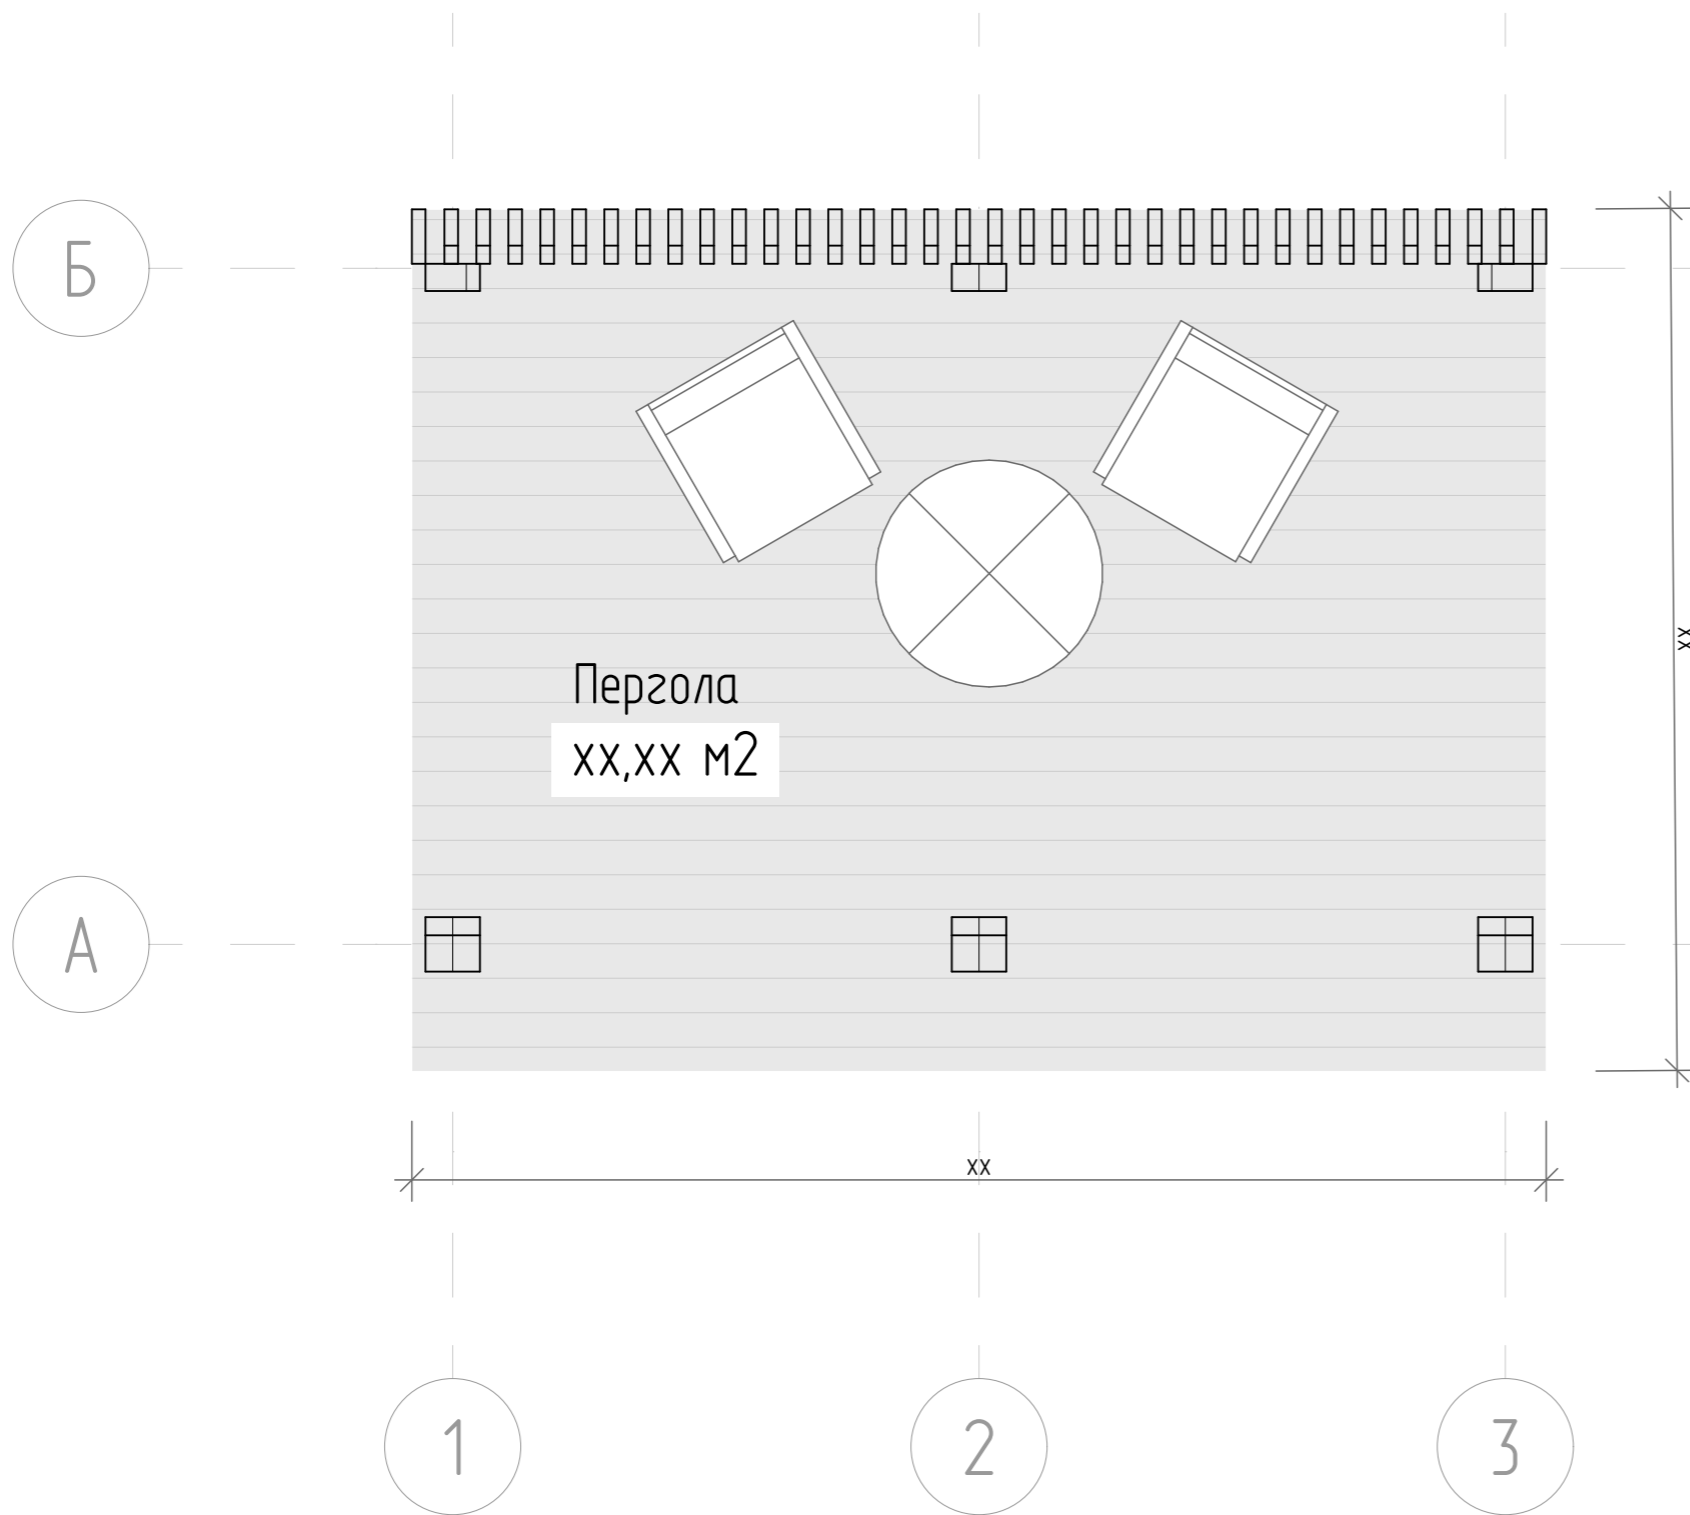

						ПЕРГОЛА 5,0 x 3,8		
Изм Колуч Лист №Док Подп Дата						Это бесплатная демонстрационная версия. Размеры скрыты. Нажмите здесь, чтобы перейти в интернет-магазин проектов		
						Заказать перголу под ключ: +7 (495) 104-69-04		
Выполнил Проверил						План - 1 этаж - Мебель		
Заказчик						hs-portal.ru®		

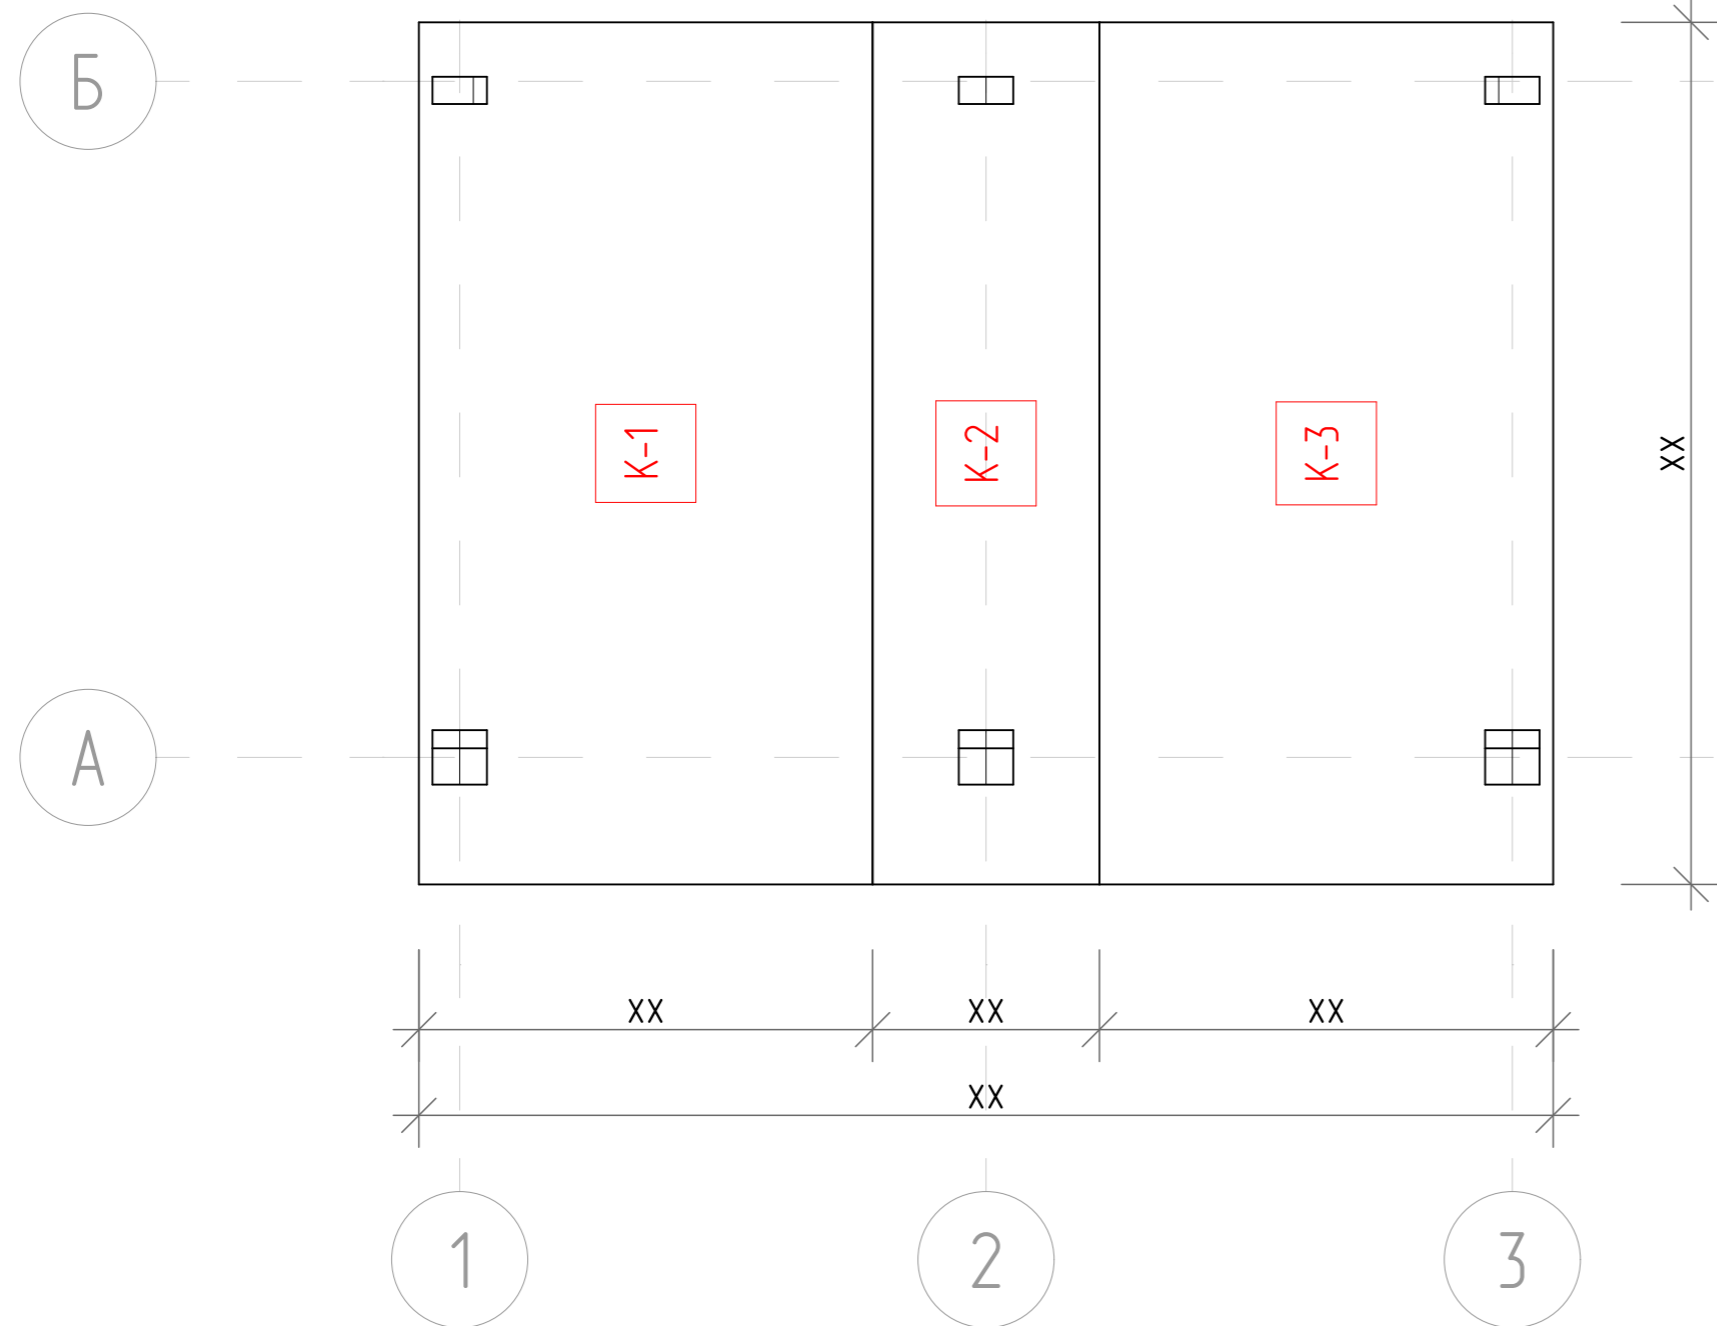


В качестве кровельного покрытия используется монолитный поликарбонат.
 Уклон кровли, при необходимости, придаётся за счет использования дополнительной обрешетки, укладываемой с нужным углом наклона.

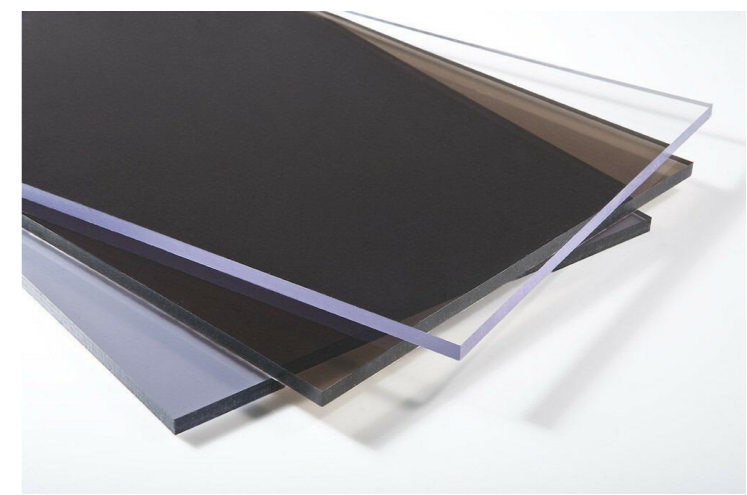



Спецификация Кровля				
ID	Размещение	Количество	Площадь	Угол Наклона
К 1	Крыша	х	х,хх	х,хх
К 2	Крыша	х	х,хх	х,хх
К 3	Крыша	х	х,хх	х,хх
		х		

Изм	Колуч	Лист	№Док	Подп	Дата
Выполнил					
Проверил					
Заказчик					

ПЕРГОЛА 5,0 x 3,8		
Это бесплатная демонстрационная версия. Размеры скрыты. Нажмите здесь, чтобы перейти в интернет-магазин проектов		
Заказать перголу под ключ: +7 (495) 104-69-04	Стадия AP	Лист 16
Масштаб 1:100		
План - Крыша		

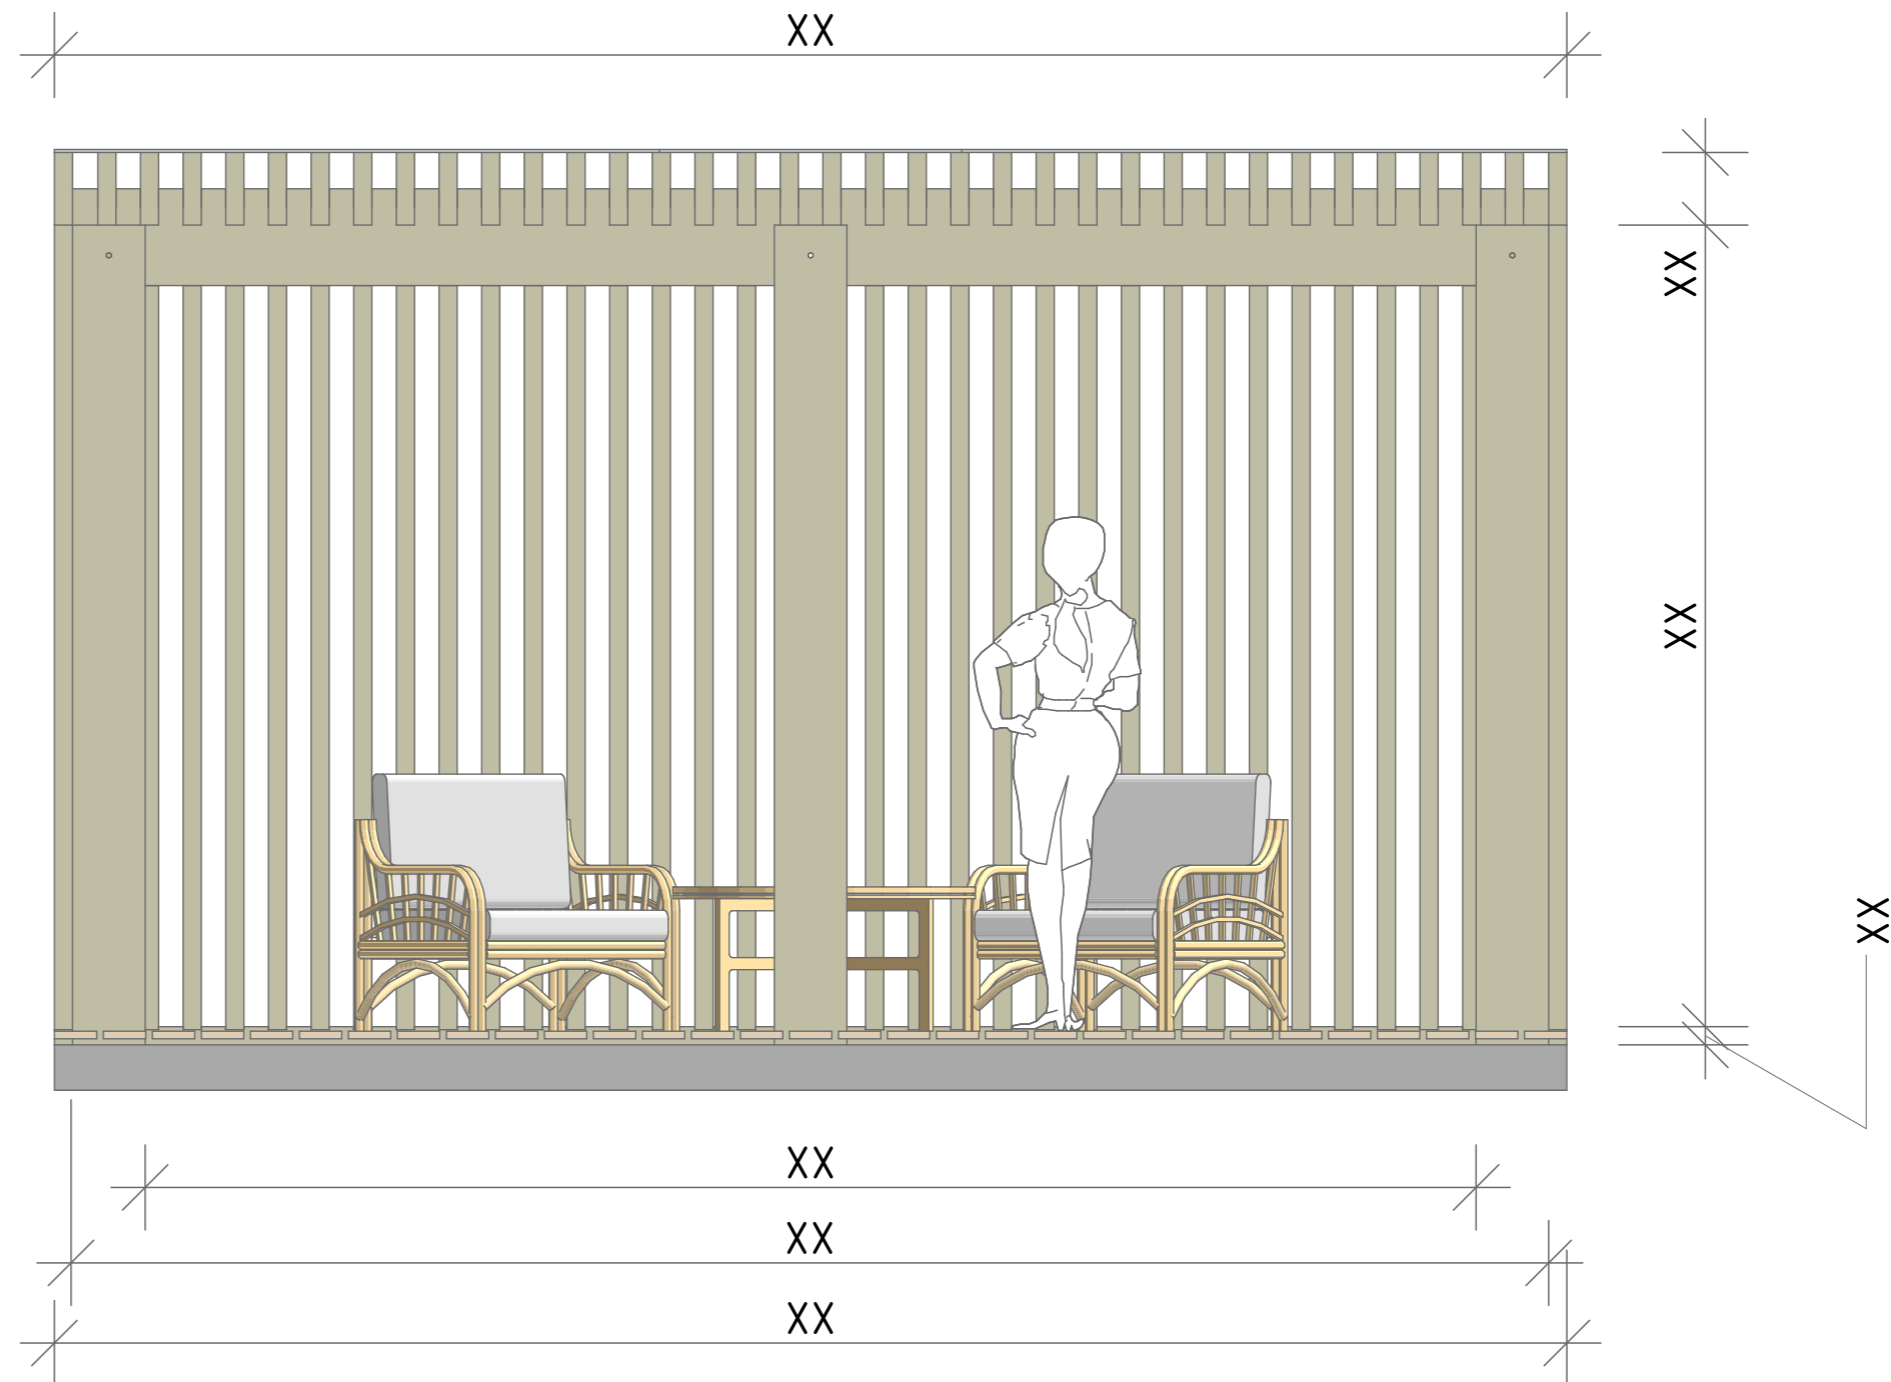

Изм	Колуч	Лист	№Док	Подп	Дата	ПЕРГОЛА 5,0 x 3,8				
<p>Это бесплатная демонстрационная версия. Размеры скрыты. Нажмите здесь, чтобы перейти в интернет-магазин проектов</p>						Заказать перголу под ключ:	Стадия	Лист	Масштаб	
						+7 (495) 104-69-04	AP	17	1100	
Выполнил						Фасад - Пергола - Спереди			hs-portal.ru[®]	
Проверил										
Заказчик										

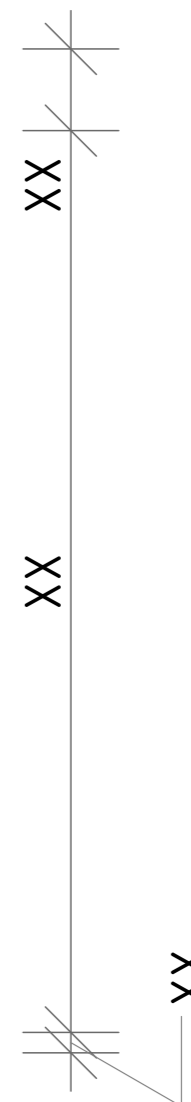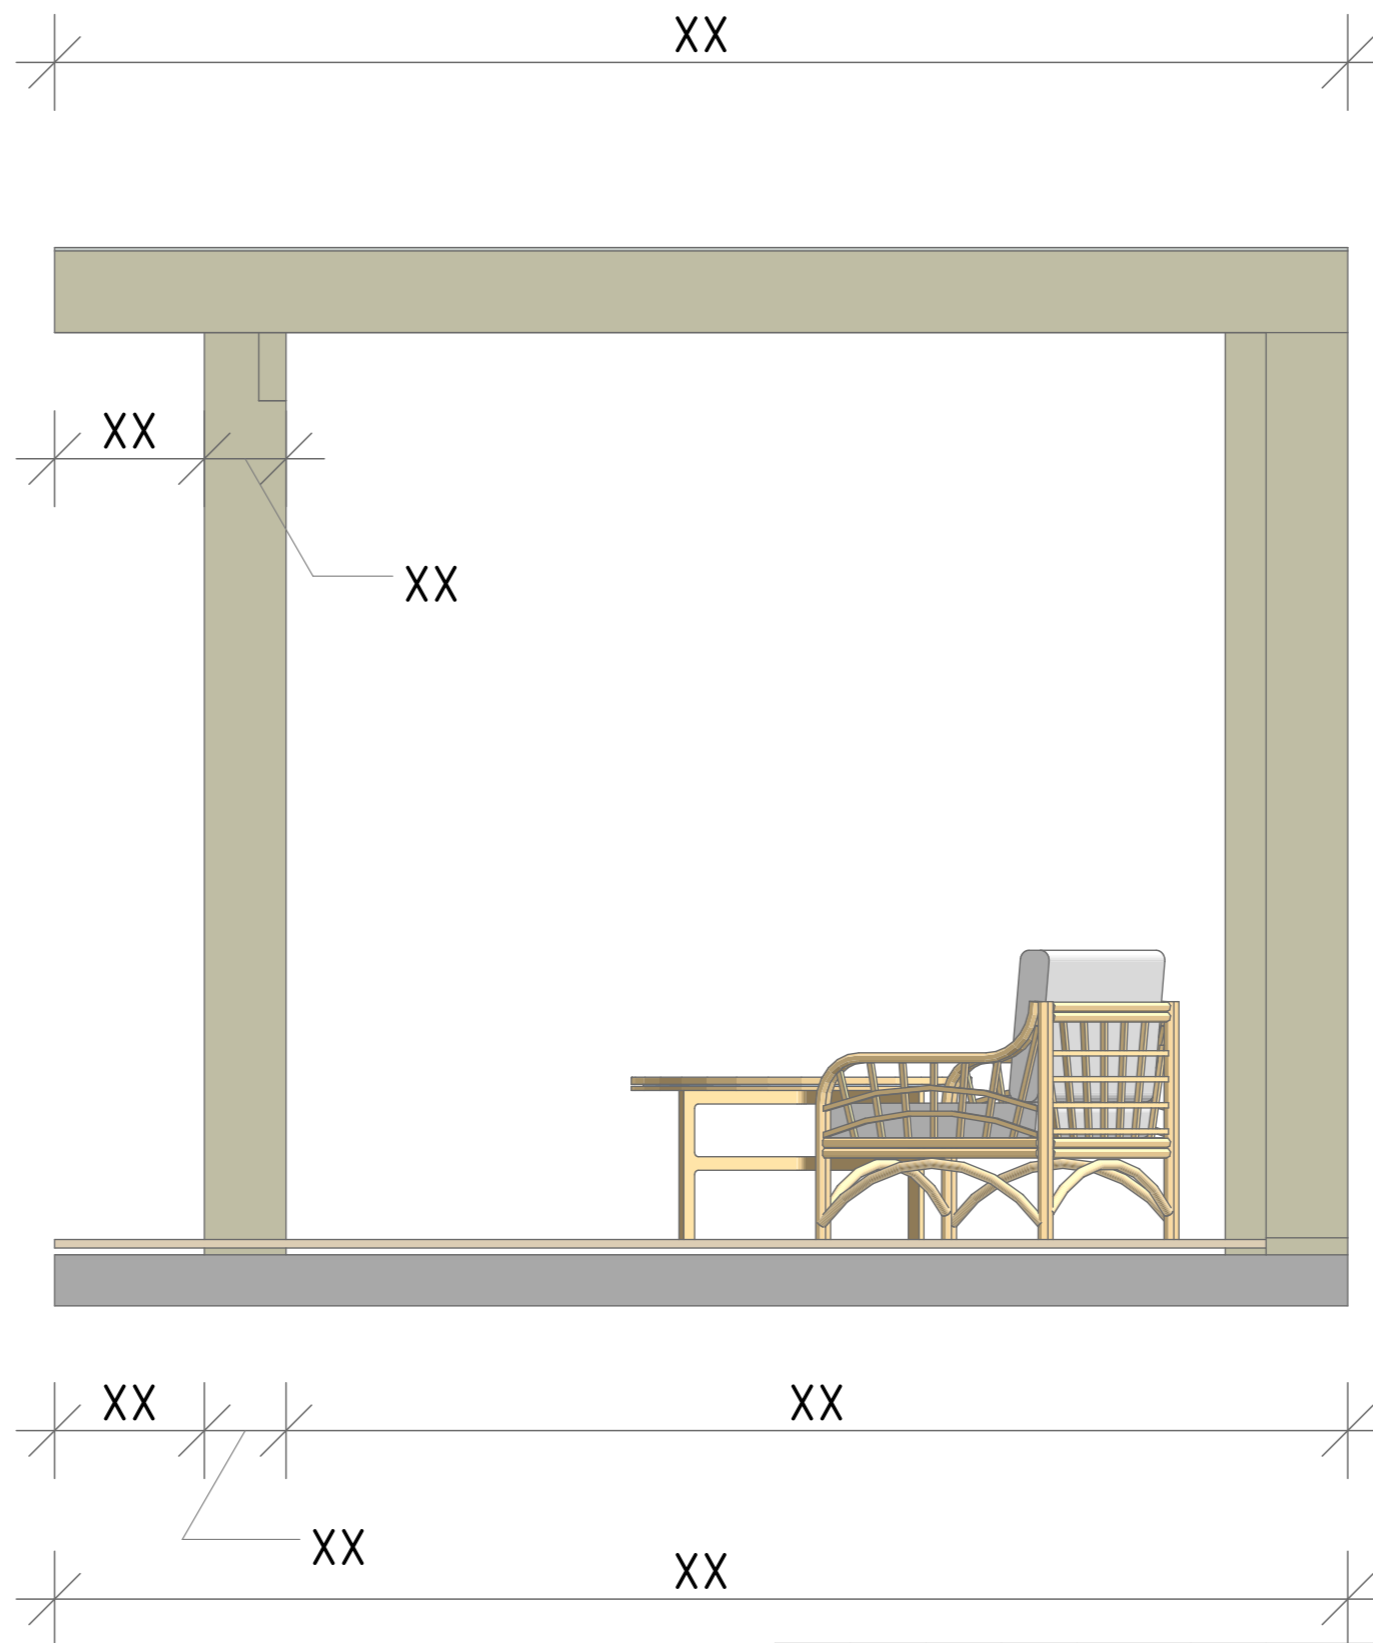

Изм	Колуч	Лист	№Док	Подп	Дата

ПЕРГОЛА 5,0 x 3,8


Это бесплатная демонстрационная версия. Размеры скрыты.
[Нажмите здесь, чтобы перейти в интернет-магазин проектов](#)

Заказать перголу под ключ:
+7 (495) 104-69-04

Стадия	Лист	Масштаб
АР	20	1:100

Фасад - Пергола - Справа

hs-portal.ru®

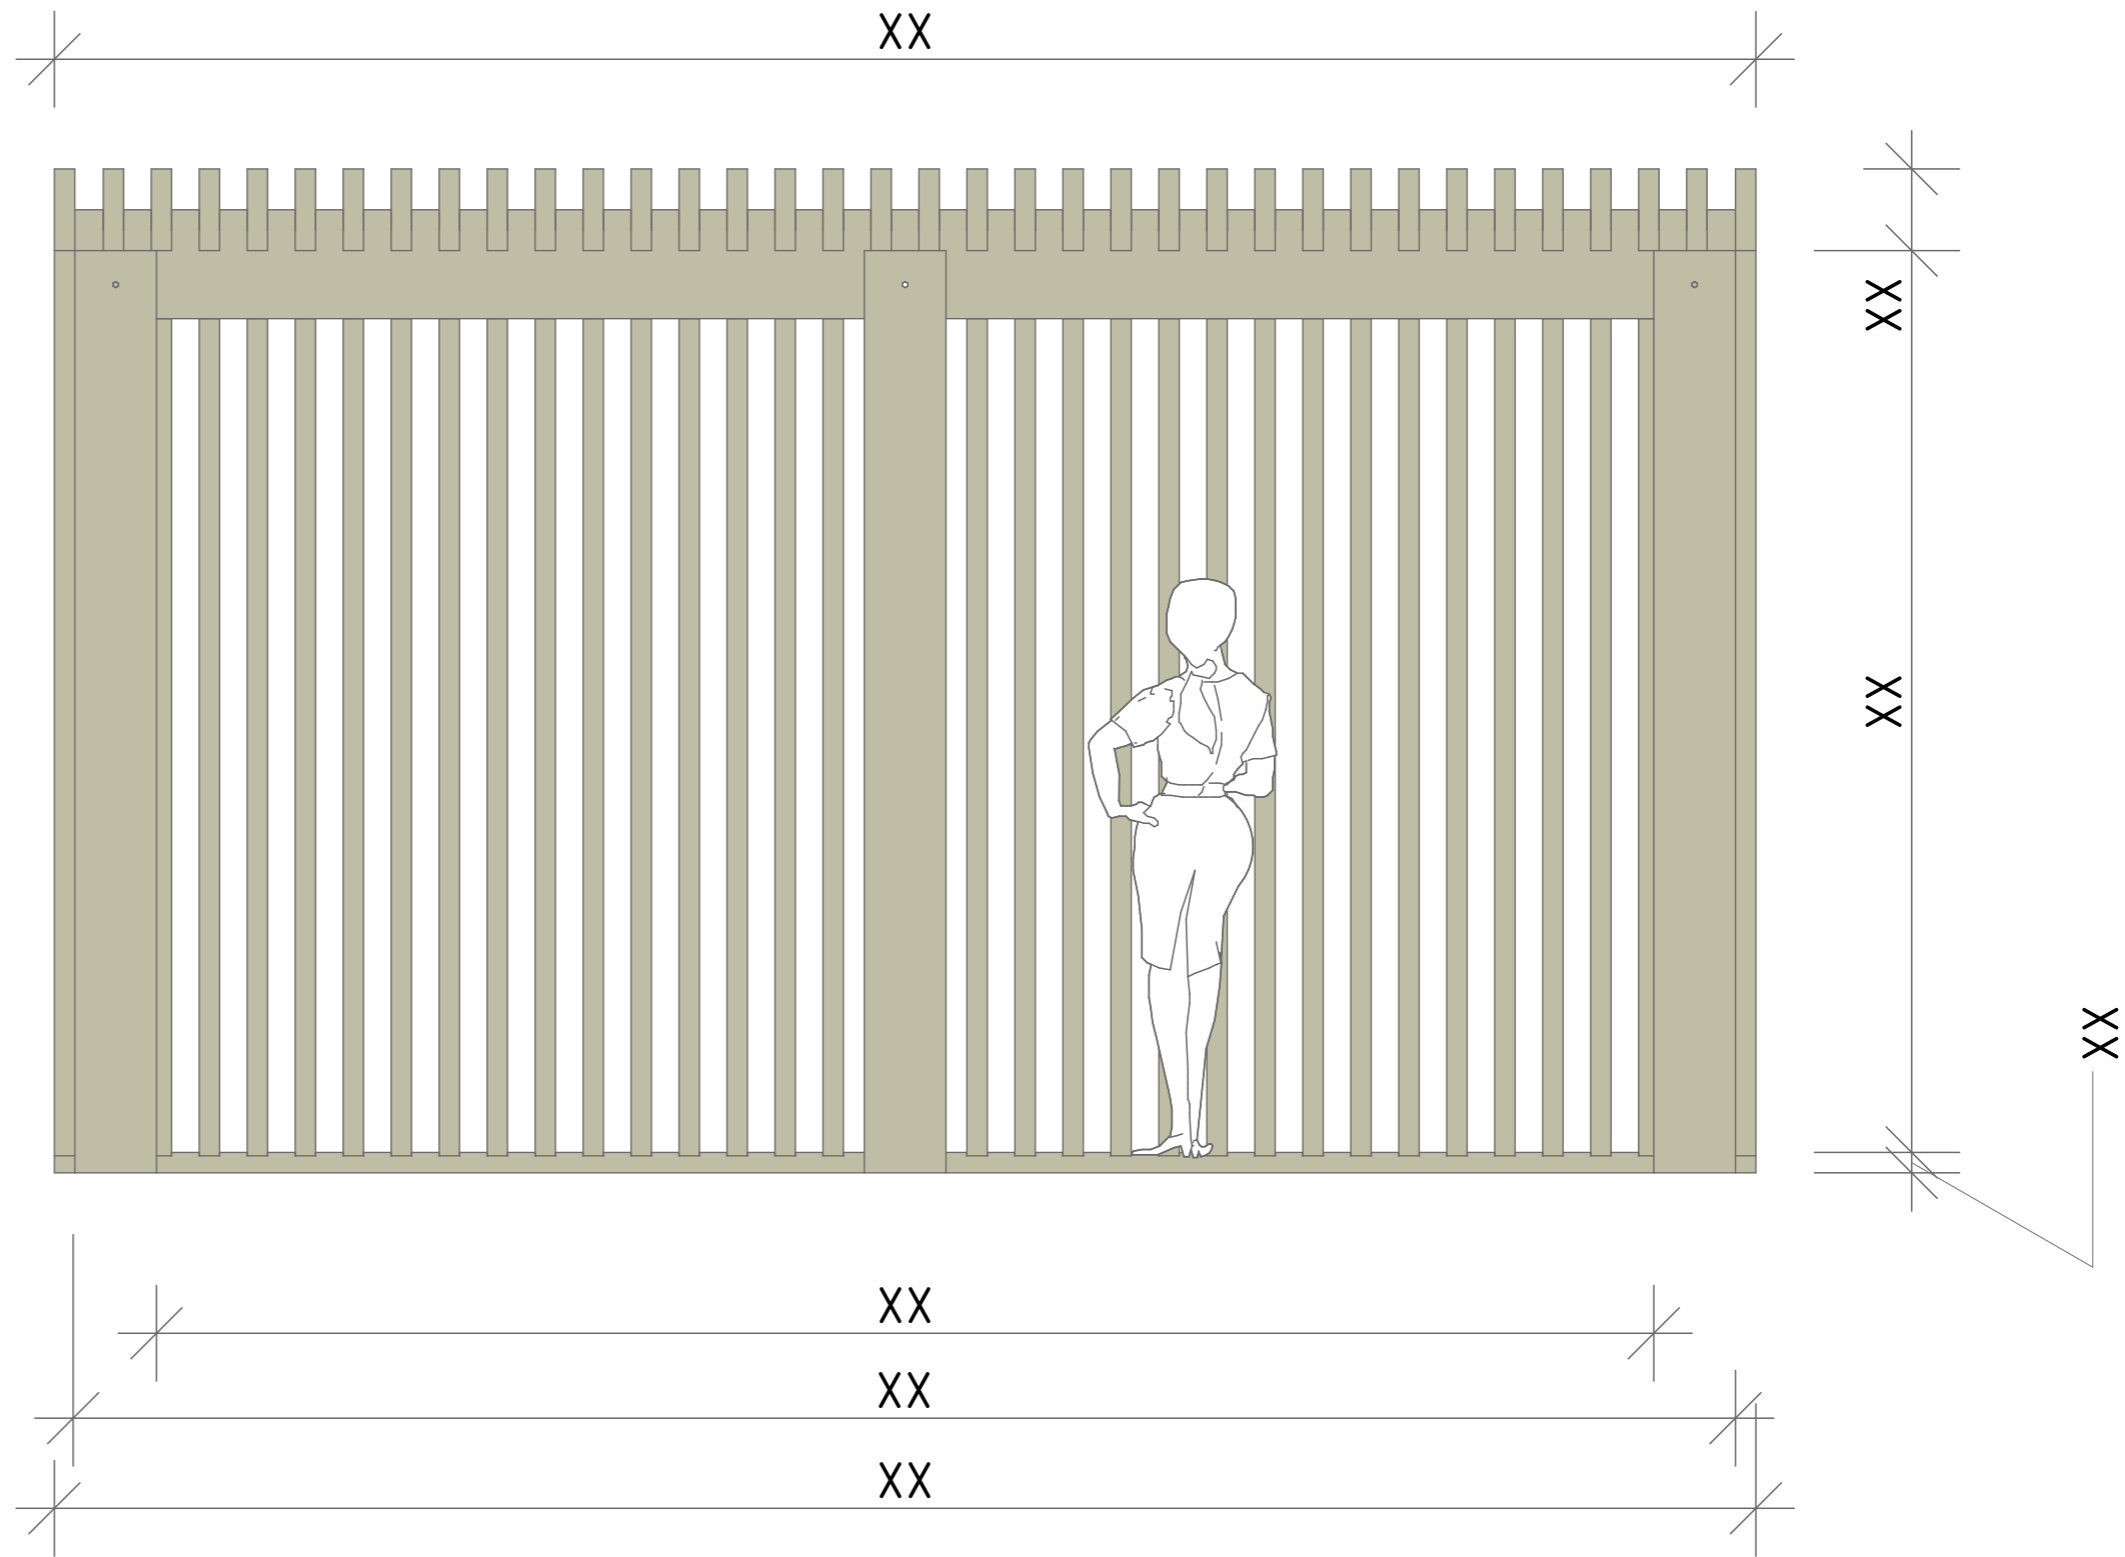

Изм	Колуч	Лист	№Док	Подп	Дата

ПЕРГОЛА 5,0 x 3,8



Это бесплатная демонстрационная версия. Размеры скрыты.
[Нажмите здесь, чтобы перейти в интернет-магазин проектов](#)

Заказать перголу под ключ:
+7 (495) 104-69-04



Стадия	Лист	Масштаб
КД	25	1:100

Вид - Каркас - Пергола - Спереди


hs-portal.ru[®]

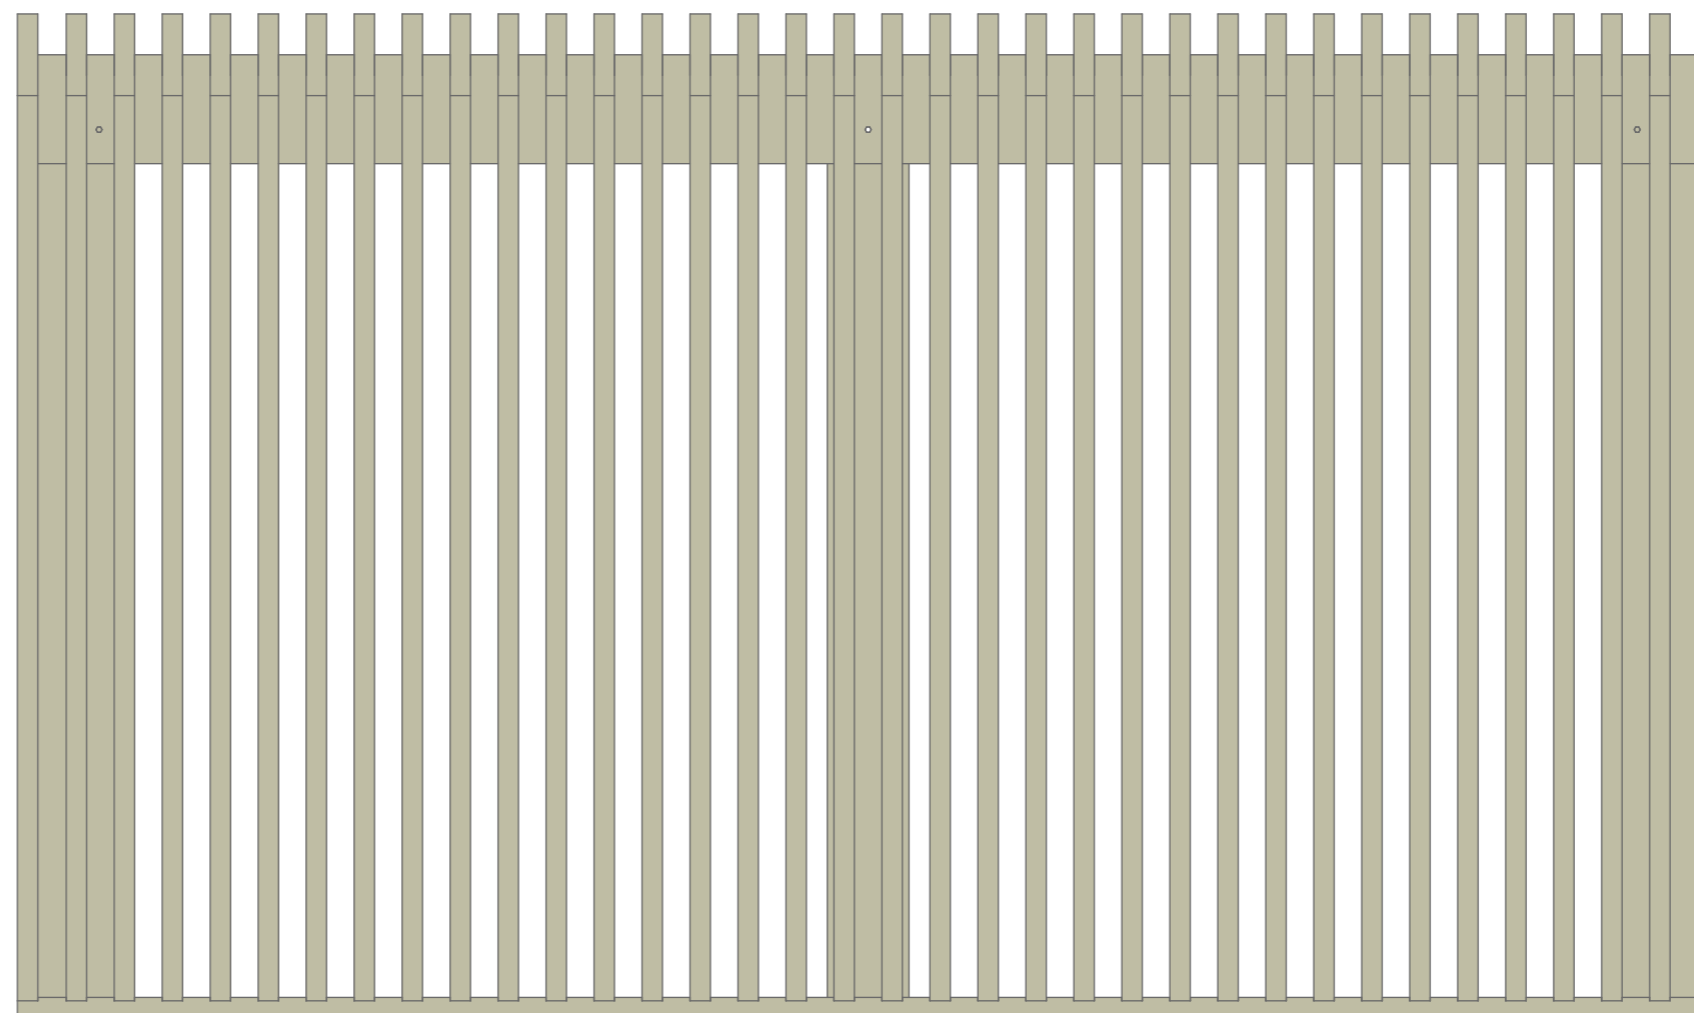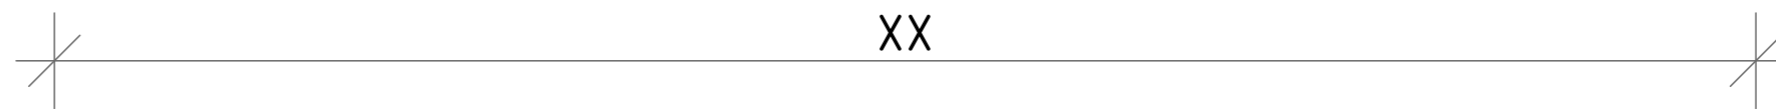

XX

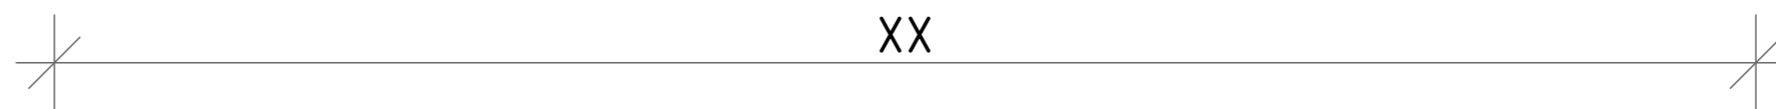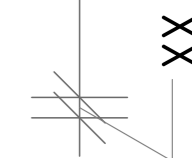

						ПЕРГОЛА 5,0 x 3,8			
						Это бесплатная демонстрационная версия. Размеры скрыты. Нажмите здесь, чтобы перейти в интернет-магазин проектов			
Изм	Колуч	Лист	№Док	Подп	Дата	Заказать перголу под ключ: +7 (495) 104-69-04	Стадия КД	Лист 26	Масштаб 1100
	Выполнил					Вид - Каркас - Пергола - Сзади	hs-portal.ru[®]		
	Проверил								
	Заказчик								

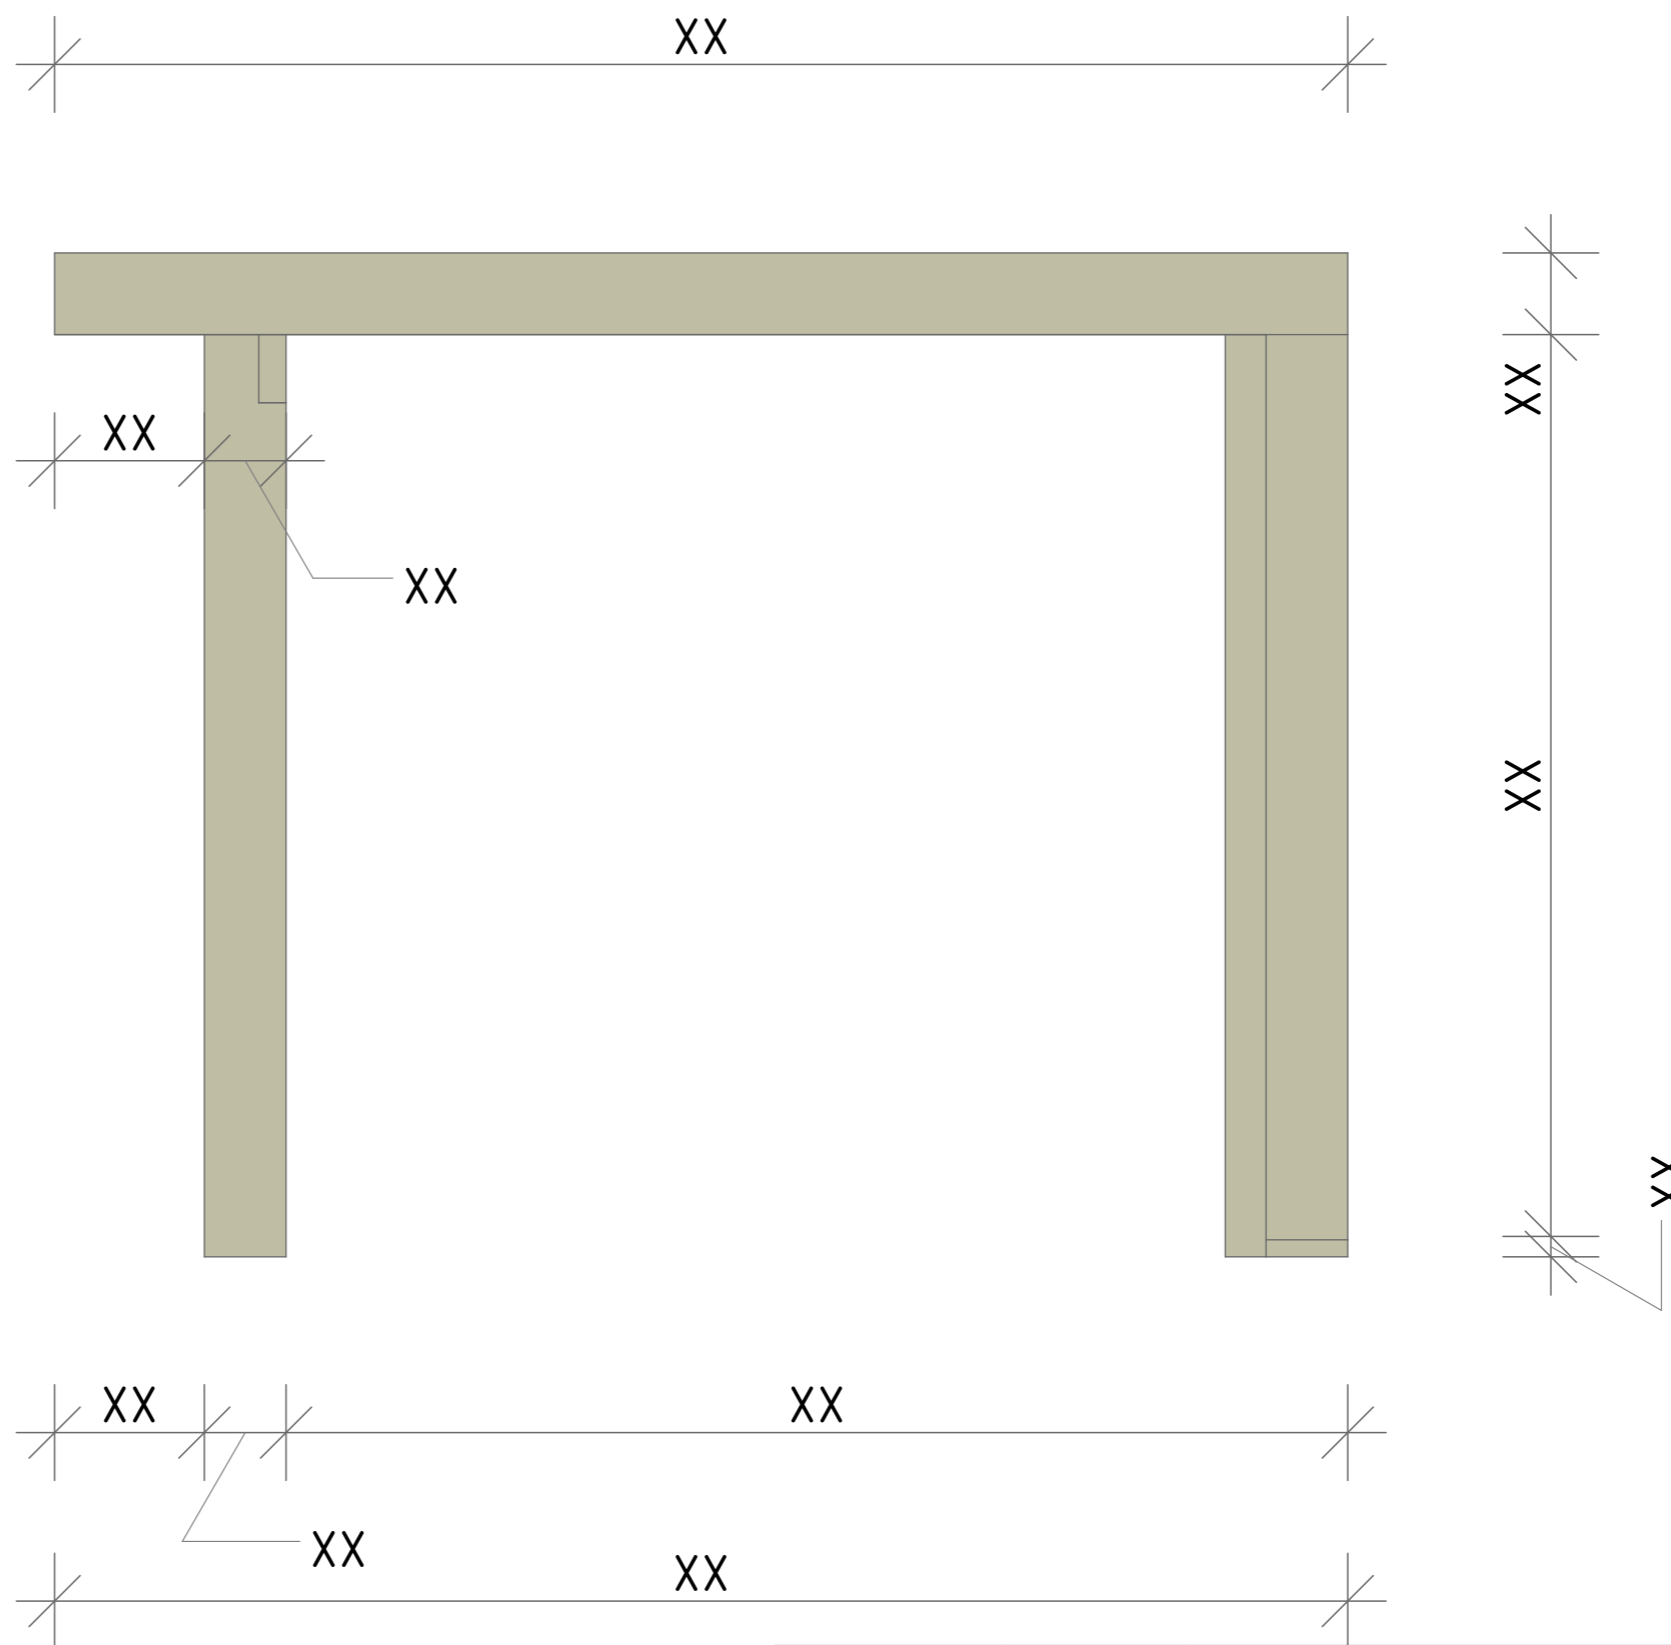

						ПЕРГОЛА 5,0 x 3,8			
						Это бесплатная демонстрационная версия. Размеры скрыты. Нажмите здесь, чтобы перейти в интернет-магазин проектов			
Изм	Колуч	Лист	№Док	Подп	Дата	Заказать перголу под ключ: +7 (495) 104-69-04	Стадия	Лист	Масштаб
							КД	28	1100
Выполнил						Вид - Каркас - Пергола - Справа	hs-portal.ru®		
Проверил									
Заказчик									

Б

08



А

1

2

3

Спецификация Клееный брус Нижняя обвязка					
ID	Расположение	Кол во	Высота	Ширина	Длина
08	Нижняя обвязка	х	х,хх	х,хх	х,ххх
		х			

						ПЕРГОЛА 5,0 x 3,8			
						Это бесплатная демонстрационная версия. Размеры скрыты. Нажмите здесь, чтобы перейти в интернет-магазин проектов			
Изм	Колуч	Лист	№Док	Подп	Дата	Заказать перголу под ключ: +7 (495) 104-69-04	Стадия	Лист	Масштаб
Выполнил	Проверил						КД	29	1100
Заказчик						План - Нижняя обвязка	hs-portal.ru®		

Б

А

1

2

3

05

06

07

03

03

03

Спецификация Стойки Узловые					
ID	Расположение	Кол во	Высота	Ширина	Длина
03	Стойки Узловые	х	х,хх	х,хх	х,ххх
05	Стойки Узловые	х	х,хх	х,хх	х,ххх
06	Стойки Узловые	х	х,хх	х,хх	х,ххх
07	Стойки Узловые	х	х,хх	х,хх	х,ххх
		х			

						ПЕРГОЛА 5,0 x 3,8		
						Это бесплатная демонстрационная версия. Размеры скрыты. Нажмите здесь, чтобы перейти в интернет-магазин проектов		
						Заказать перголу под ключ: +7 (495) 104-69-04		
						Стадия	Лист	Масштаб
						КД	30	1100
						План - Стойки - Узловые		
						hs-portal.ru®		

Изм	Колуч	Лист	№Док	Подп	Дата
Выполнил					
Проверил					
Заказчик					

Б

09

11

09



А

1

2


3

Спецификация Клееный брус Стойки Триммер проема 1 этаж					
ID	Расположение	Кол во	Высота	Ширина	Длина
09	Стойки Триммер проема 1	х	х,хх	х,хх	х,ххх
11	Стойки Триммер проема 1	х	х,хх	х,хх	х,ххх
		х			

						ПЕРГОЛА 5,0 x 3,8			
						Это бесплатная демонстрационная версия. Размеры скрыты. Нажмите здесь, чтобы перейти в интернет-магазин проектов			
Изм	Колуч	Лист	№Док	Подп	Дата	Заказать перголу под ключ: +7 (495) 104-69-04	Стадия	Лист	Масштаб
Выполнил	Проверил						КД	31	1100
Заказчик						План - Стойки - Триммер проема - 1 этаж	hs-portal.ru®		

Б

10

 

А

04





1

2

3

Спецификация Клееный брус Затяжки 1					
ID	Расположение	Кол во	Высота	Ширина	Длина
04	Затяжки 1	х	х,хх	х,хх	х,ххх
10	Затяжки 1	х	х,хх	х,хх	х,ххх
		х			

Изм						Колуч			Лист			№Док			Подп			Дата		
ПЕРГОЛА 5,0 x 3,8																				
Это бесплатная демонстрационная версия. Размеры скрыты. Нажмите здесь, чтобы перейти в интернет-магазин проектов																				
Заказать перголу под ключ: +7 (495) 104-69-04												Стадия	Лист	Масштаб						
План - Затяжки 1												КД	32	1100						
hs-portal.ru[®]																				

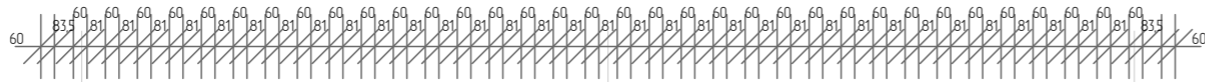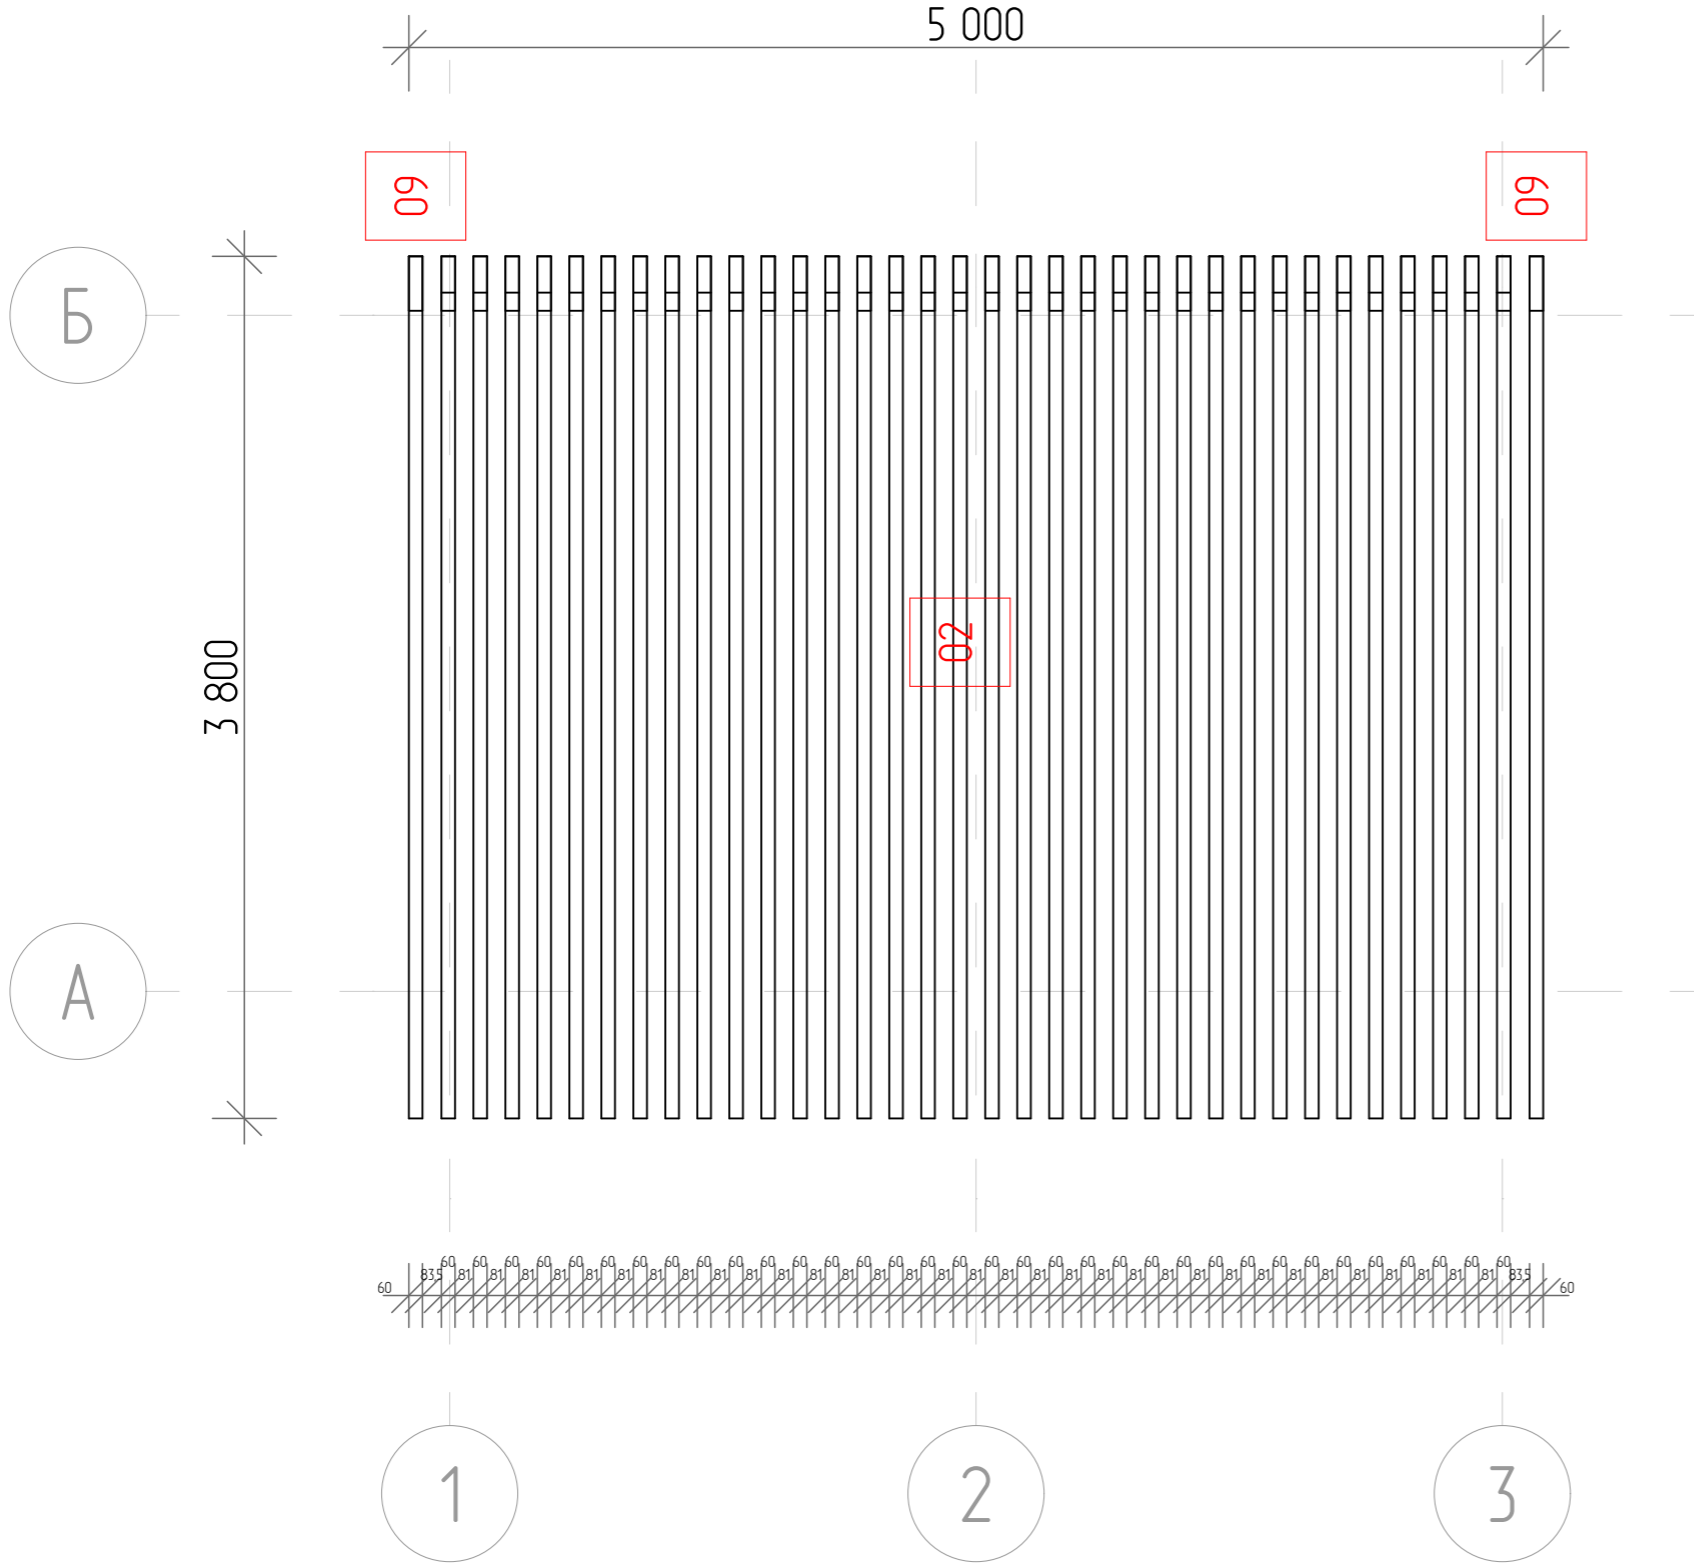


Спецификация Клееный брус Стропило					
ID	Расположение	Кол во	Высота	Ширина	Длина
01	Стропило	x	x,xx	x,xx	x,xxx
02	Стропило	x	x,xx	x,xx	x,xxx
		x			

ПЕРГОЛА 5,0 x 3,8					
Это бесплатная демонстрационная версия. Размеры скрыты. Нажмите здесь, чтобы перейти в интернет-магазин проектов					
Изм	Колуч	Лист	№Док	Подп	Дата
Выполнил					
Проверил					
Заказчик					
Заказать перголу под ключ: +7 (495) 104-69-04			Стадия	Лист	Масштаб
План - Стропило			КД	33	1100
hs-portal.ru®					

Б

А

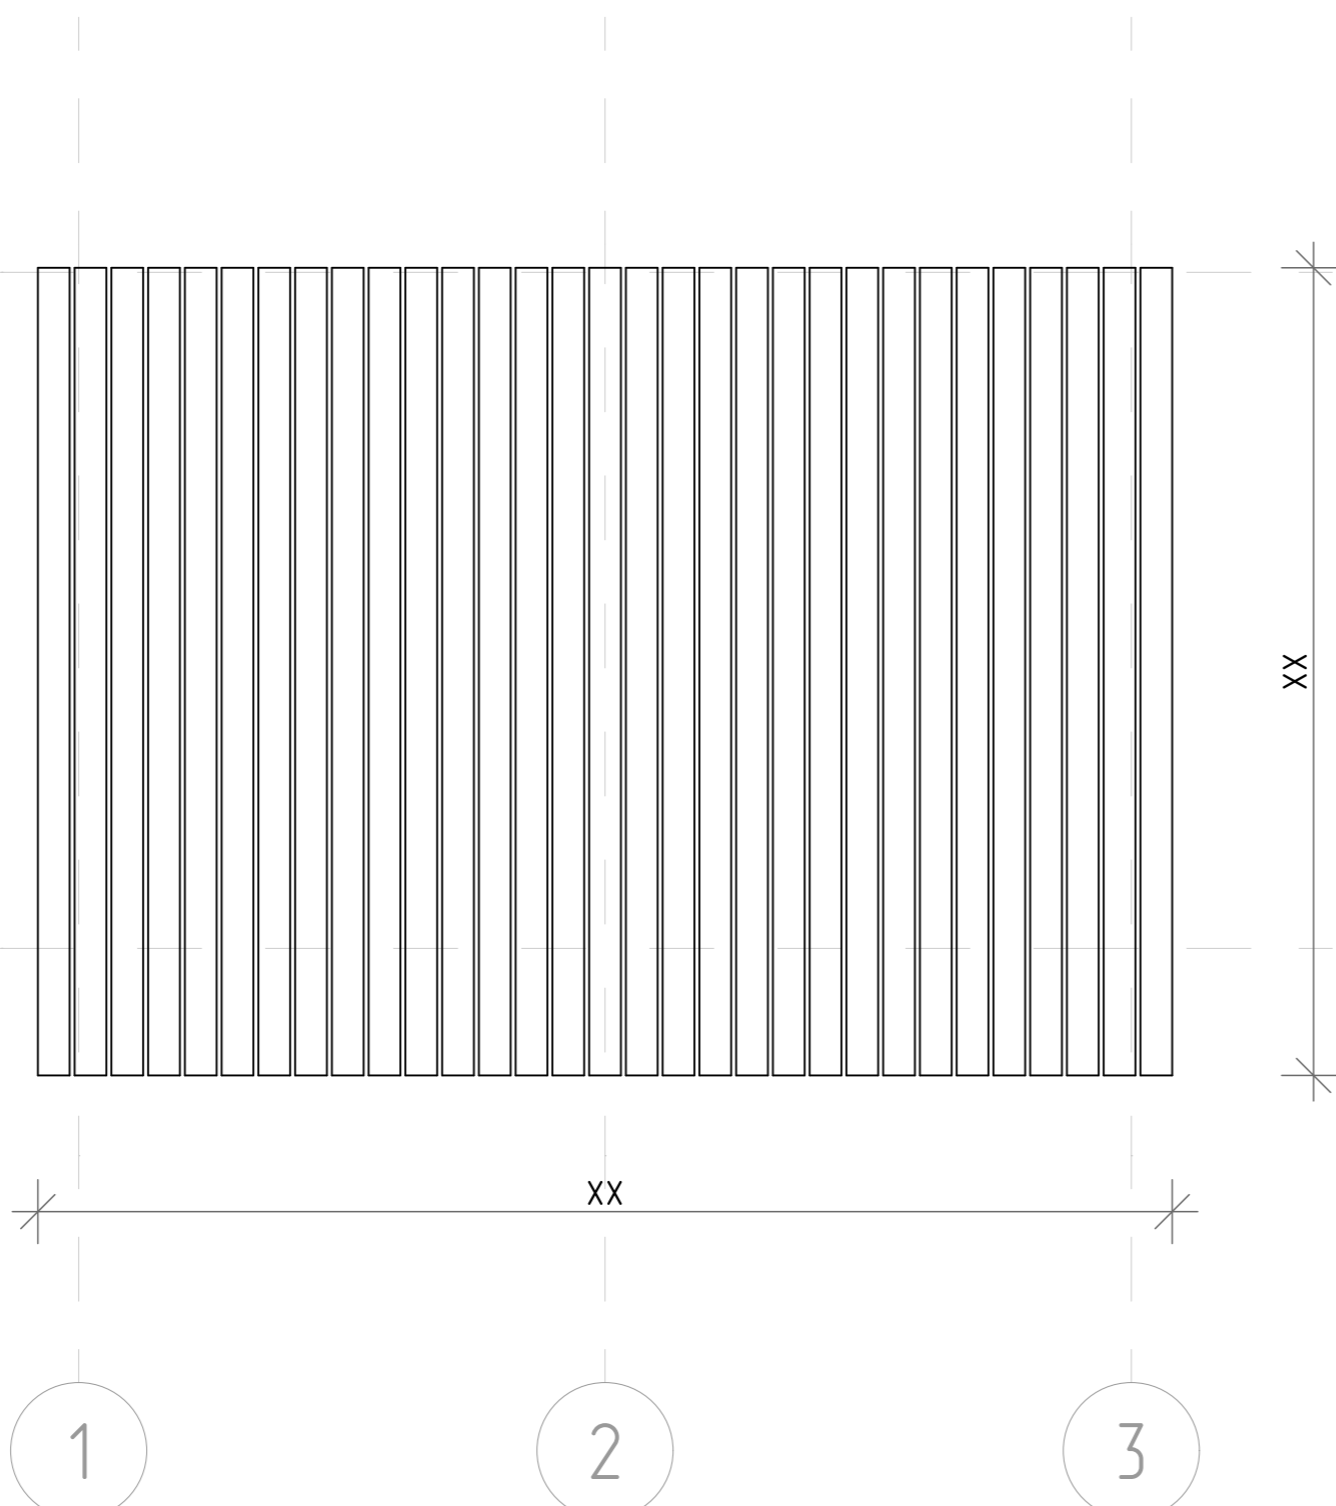


1


2

3

						ПЕРГОЛА 5,0 x 3,8			
						Это бесплатная демонстрационная версия. Размеры скрыты. Нажмите здесь, чтобы перейти в интернет-магазин проектов			
Изм	Колуч	Лист	№Док	Подп	Дата	Заказать перголу под ключ: +7 (495) 104-69-04	Стадия	Лист	Масштаб
							КД	34	1100
Выполнил						План - Терраса - Террасная доска	hs-portal.ru®		
Проверил									
Заказчик									

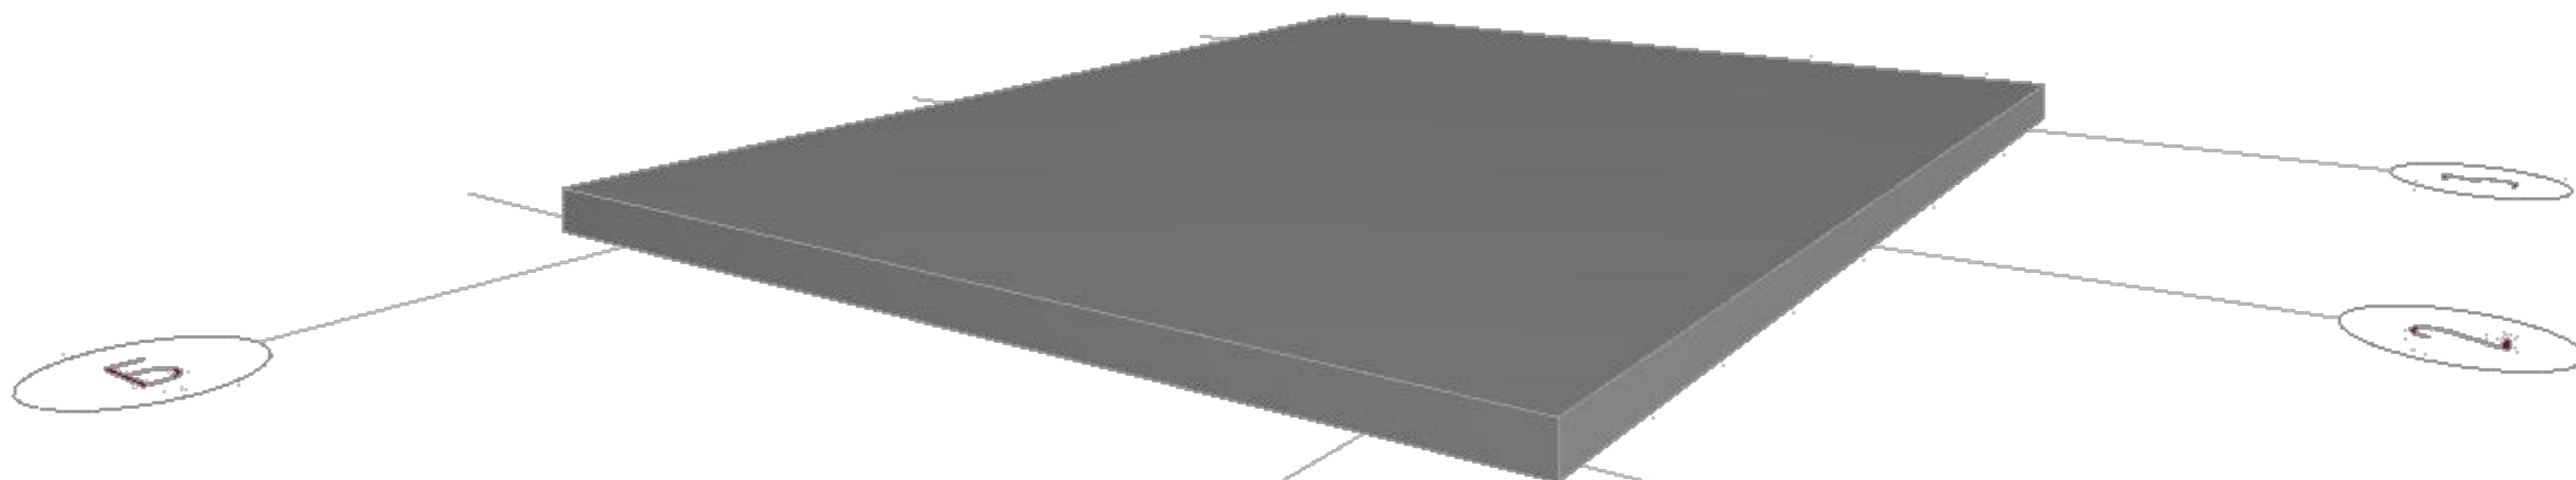


						ПЕРГОЛА 5,0 x 3,8			
						Это бесплатная демонстрационная версия. Размеры скрыты. Нажмите здесь, чтобы перейти в интернет-магазин проектов			
Изм	Колуч	Лист	№Док	Подп	Дата	Заказать перголу под ключ: +7 (495) 104-69-04	Стадия	Лист	Масштаб
							КД	35	1100
						Вид - Фундамент	hs-portal.ru®		
Выполнил									
Проверил									
Заказчик									

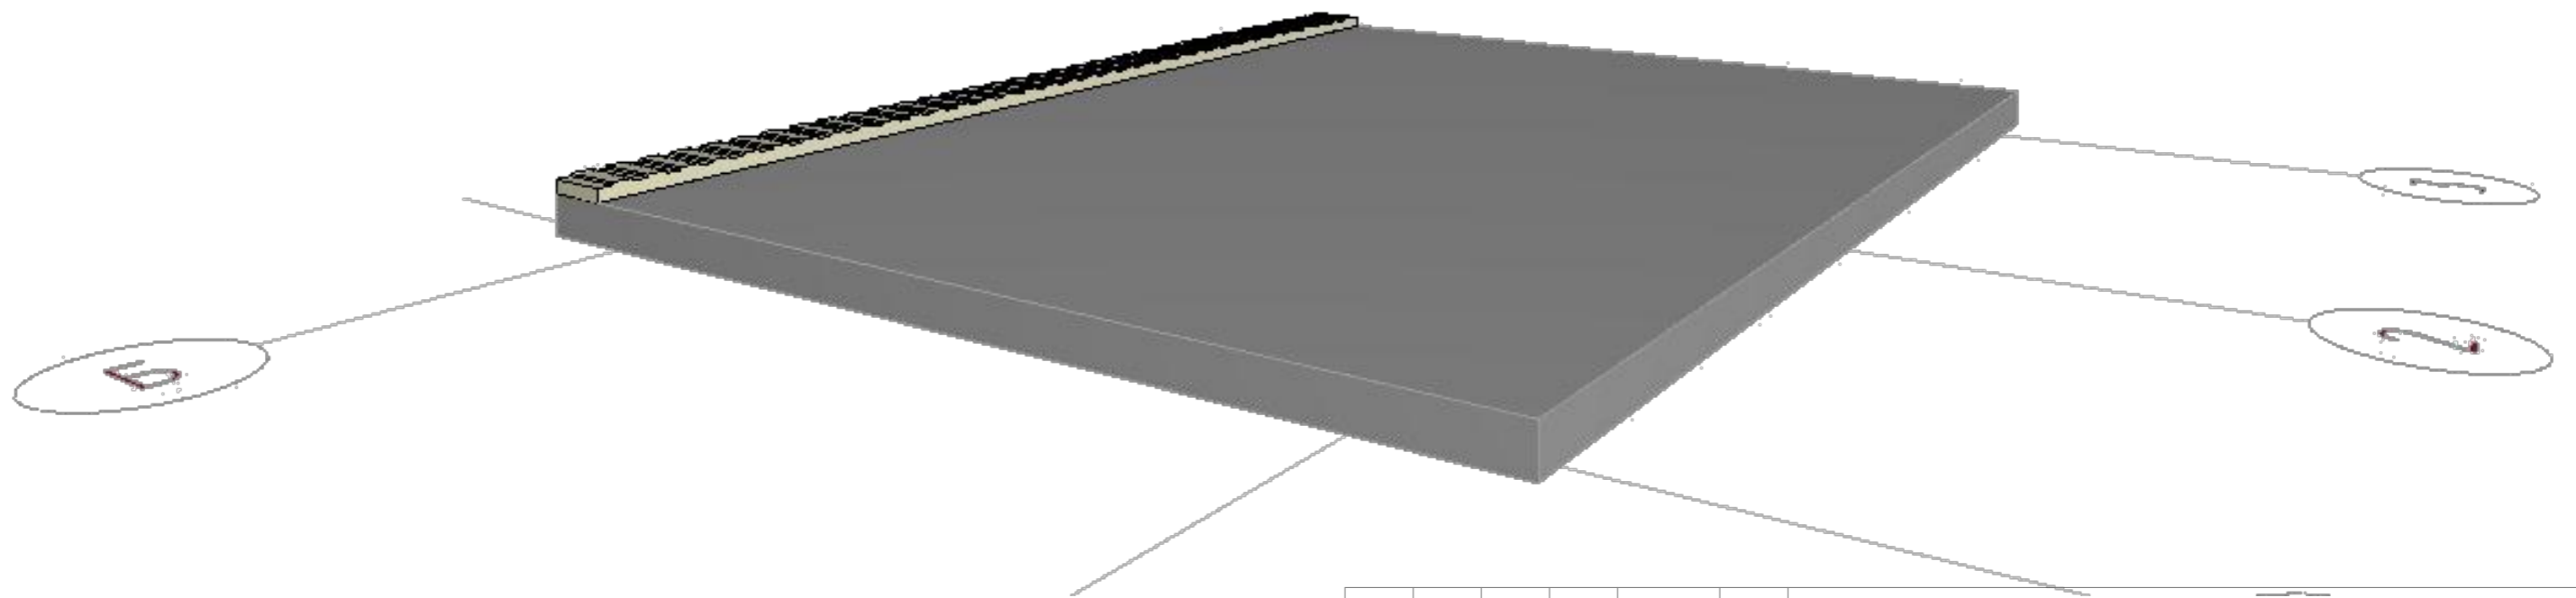

Спецификация Клееный брус Нижняя обвязка					
ID	Расположение	Кол во	Высота	Ширина	Длина
08	Нижняя обвязка	х	х,хх	х,хх	х,ххх
		х			

						ПЕРГОЛА 5,0 x 3,8			
						Это бесплатная демонстрационная версия. Размеры скрыты. Нажмите здесь, чтобы перейти в интернет-магазин проектов			
						Заказать перголу под ключ: +7 (495) 104-69-04	Стадия	Лист	Масштаб
							КД	36	1100
						Вид - Нижняя обвязка	hs-portal.ru®		

Изм	Колуч	Лист	№Док	Подп	Дата
Выполнил					
Проверил					
Заказчик					

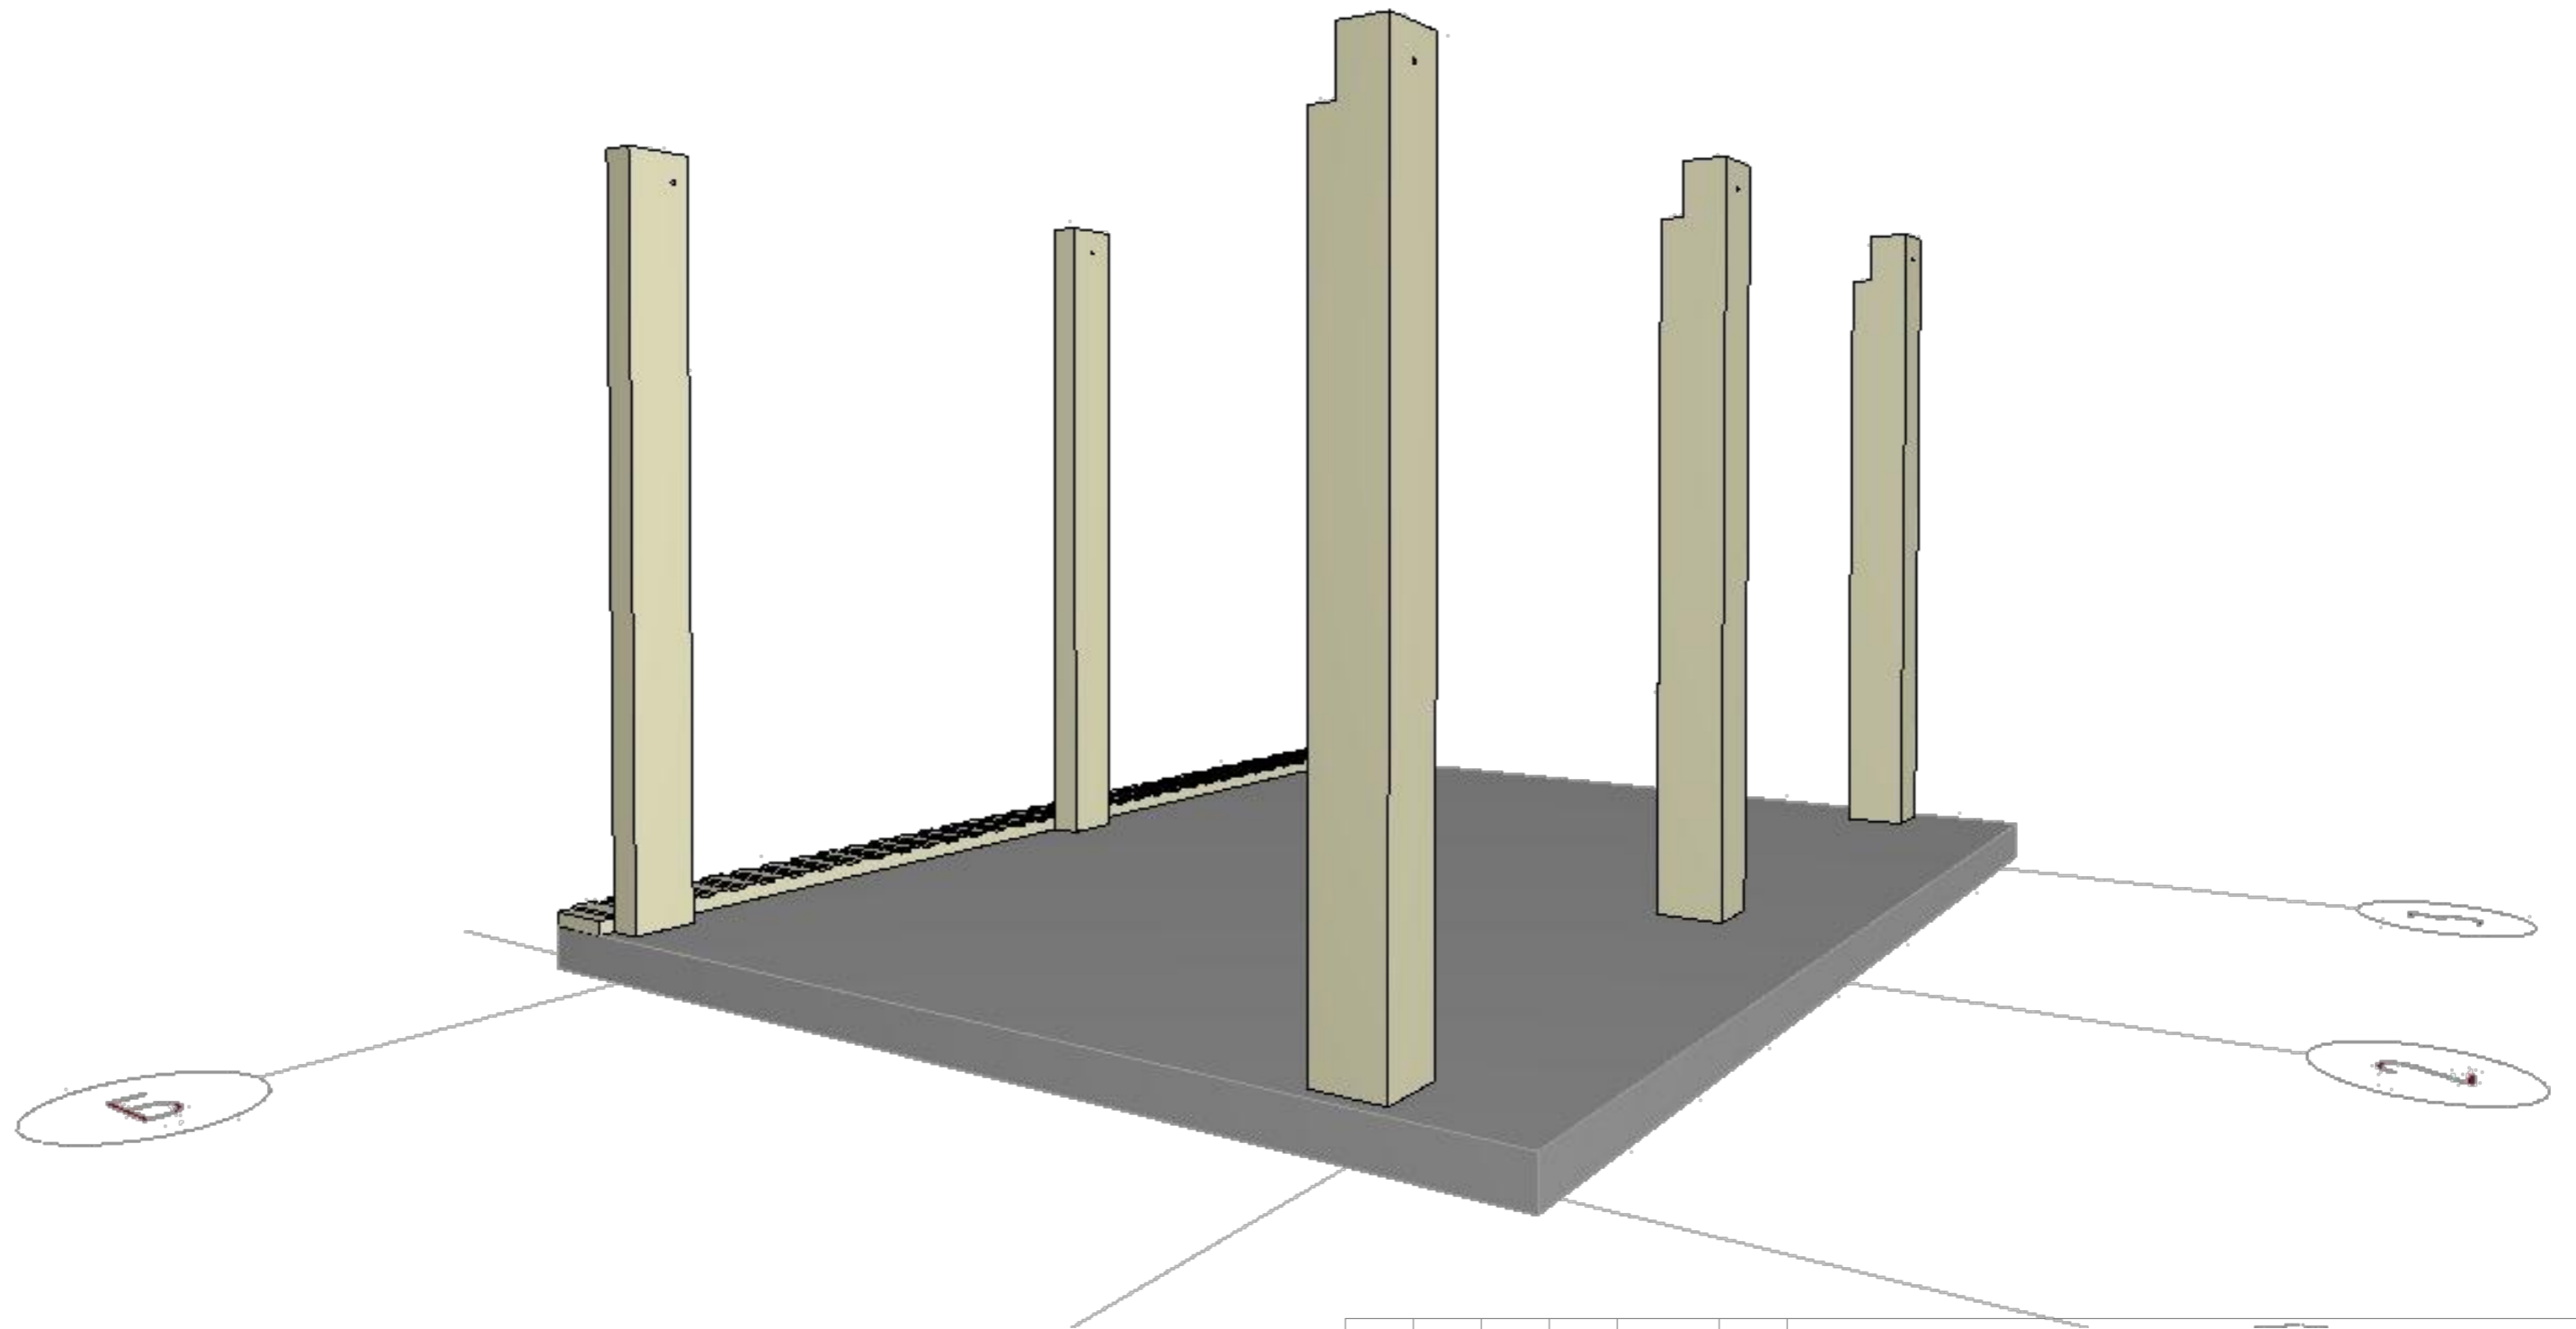

ПЕРГОЛА 5,0 x 3,8

Спецификация Стойки Узловые					
ID	Расположение	Кол во	Высота	Ширина	Длина
03	Стойки Узловые	х	х,хх	х,хх	х,ххх
05	Стойки Узловые	х	х,хх	х,хх	х,ххх
06	Стойки Узловые	х	х,хх	х,хх	х,ххх
07	Стойки Узловые	х	х,хх	х,хх	х,ххх
		х			

Изм	Колуч	Лист	№Док	Подп	Дата
Выполнил					
Проверил					
Заказчик					


Это бесплатная демонстрационная версия. Размеры скрыты.
[Нажмите здесь, чтобы перейти в интернет-магазин проектов](#)

Заказать перголу под ключ:
+7 (495) 104-69-04

Стадия	Лист	Масштаб
КД	37	1100

Вид - Стойки - Узловые

hs-portal.ru[®]

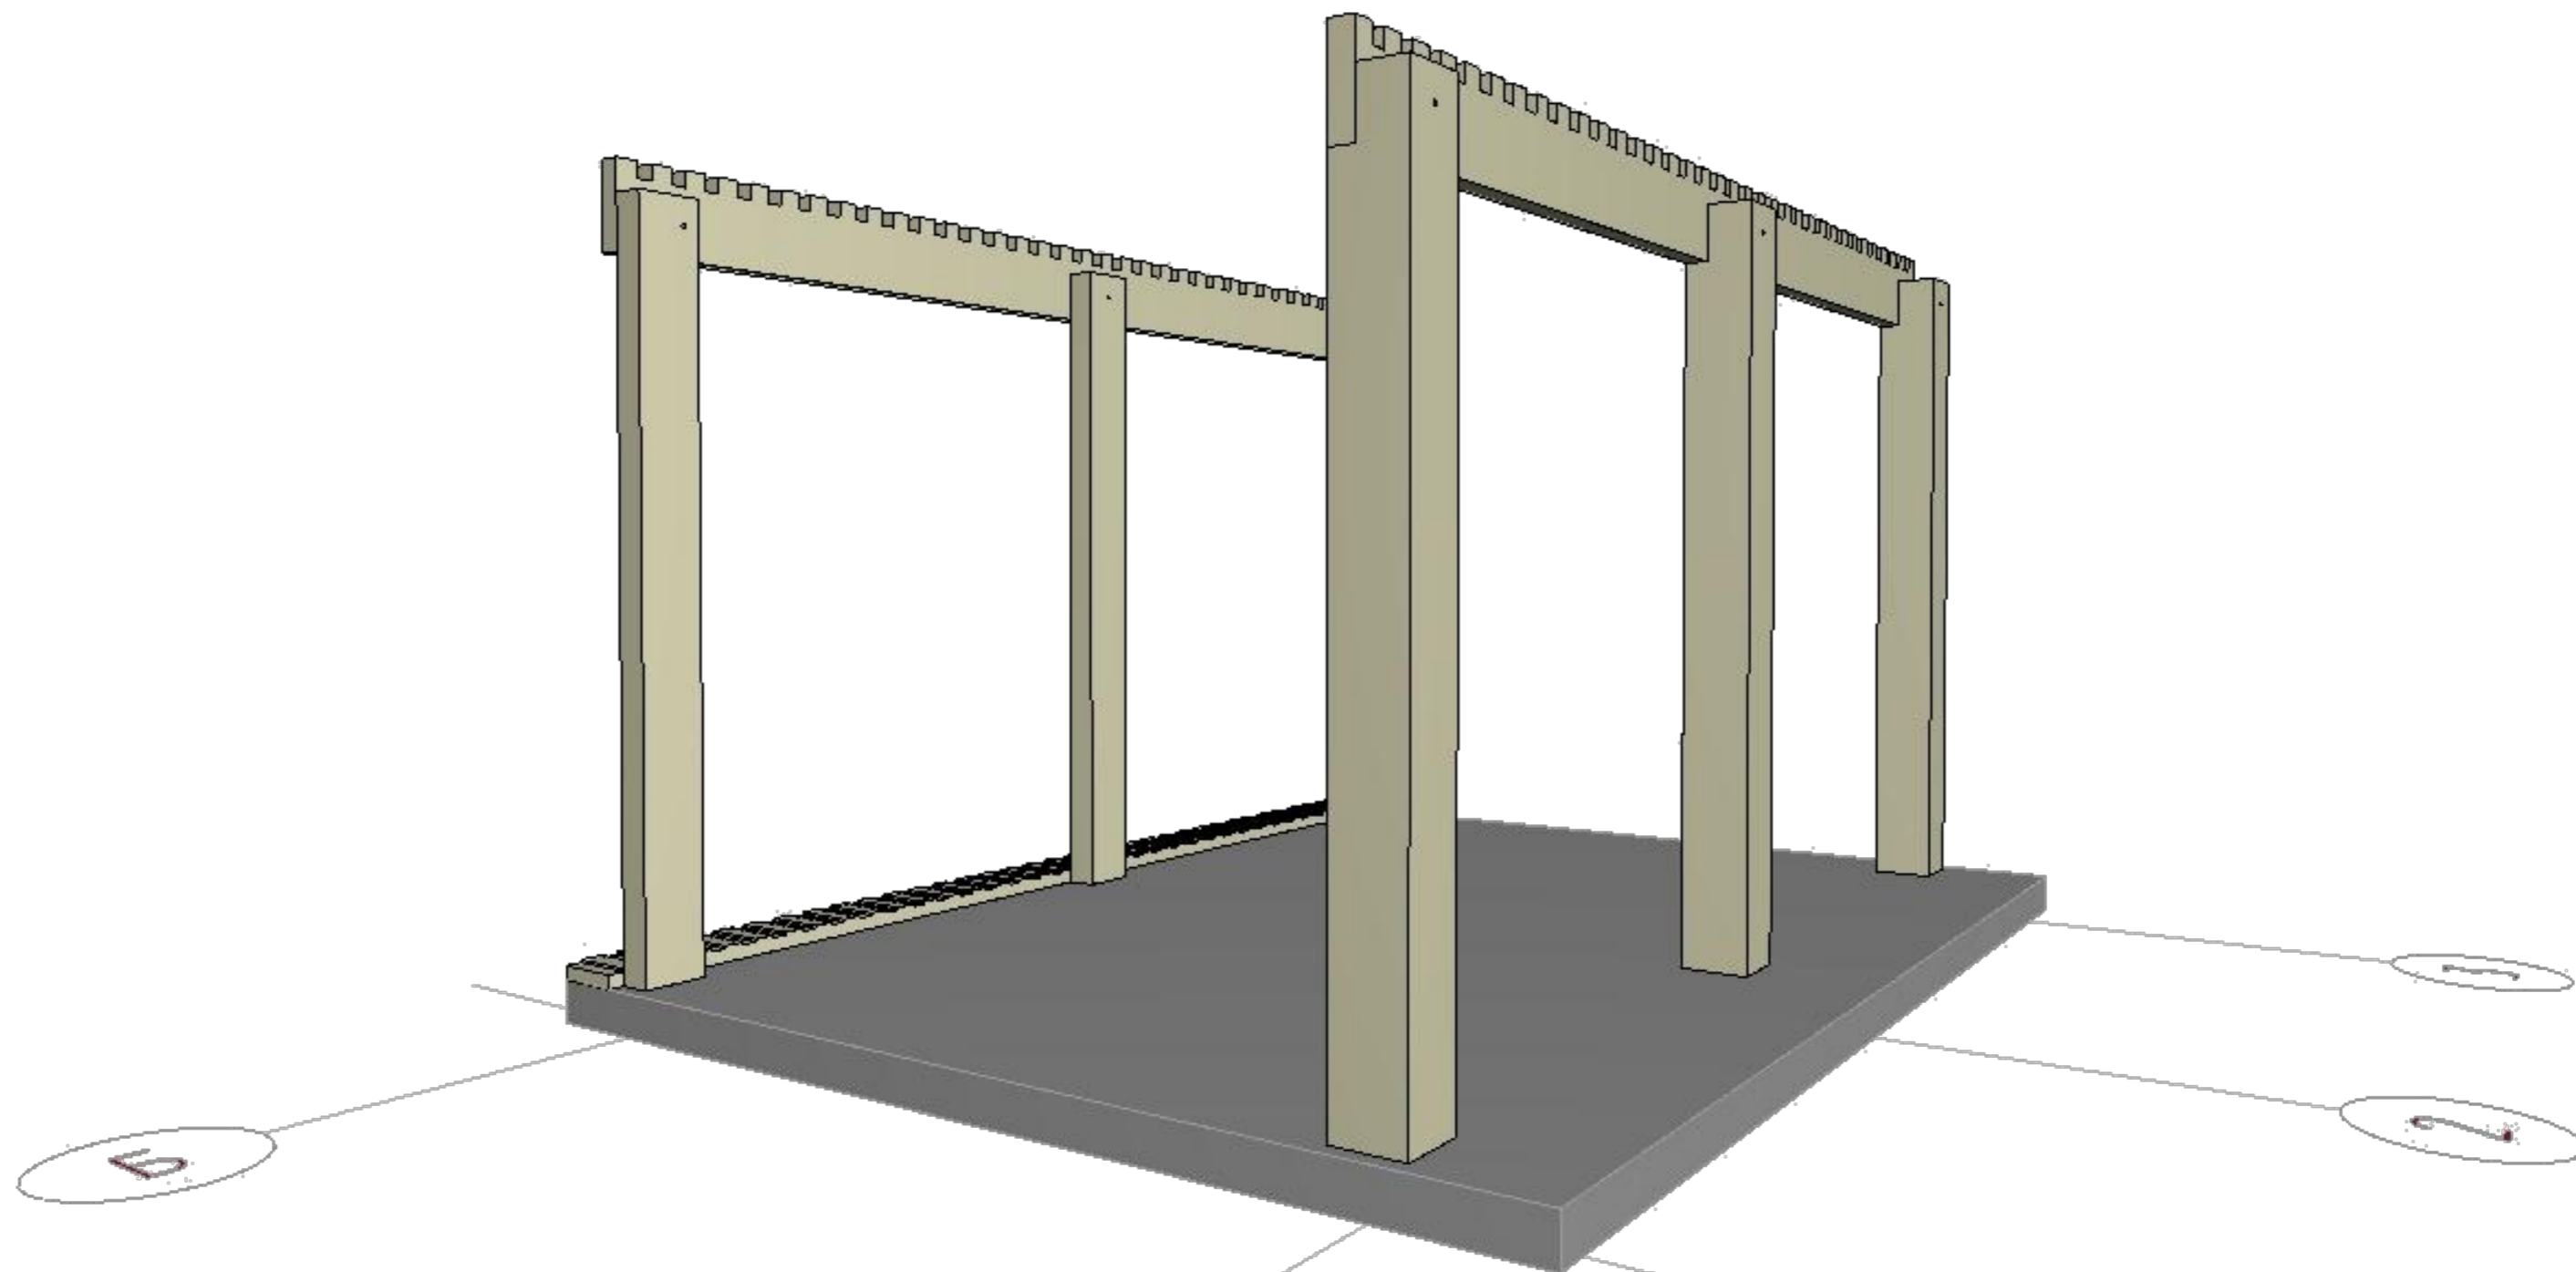

ПЕРГОЛА 5,0 x 3,8

Это бесплатная демонстрационная версия. Размеры скрыты.
[Нажмите здесь, чтобы перейти в интернет-магазин проектов](#)

Заказать перголу под ключ:
+7 (495) 104-69-04


Стадия	Лист	Масштаб
КД	38	1:100

Вид - Затяжки 1

hs-portal.ru®

Спецификация		Клееный брус	Затяжки 1			
ID	Расположение	Кол во	Высота	Ширина	Длина	
04	Затяжки 1	х	х,xx	х,xx	х,xxx	
10	Затяжки 1	х	х,xx	х,xx	х,xxx	
		х				

Изм	Колуч	Лист	№Док	Подп	Дата
Выполнил					
Проверил					
Заказчик					

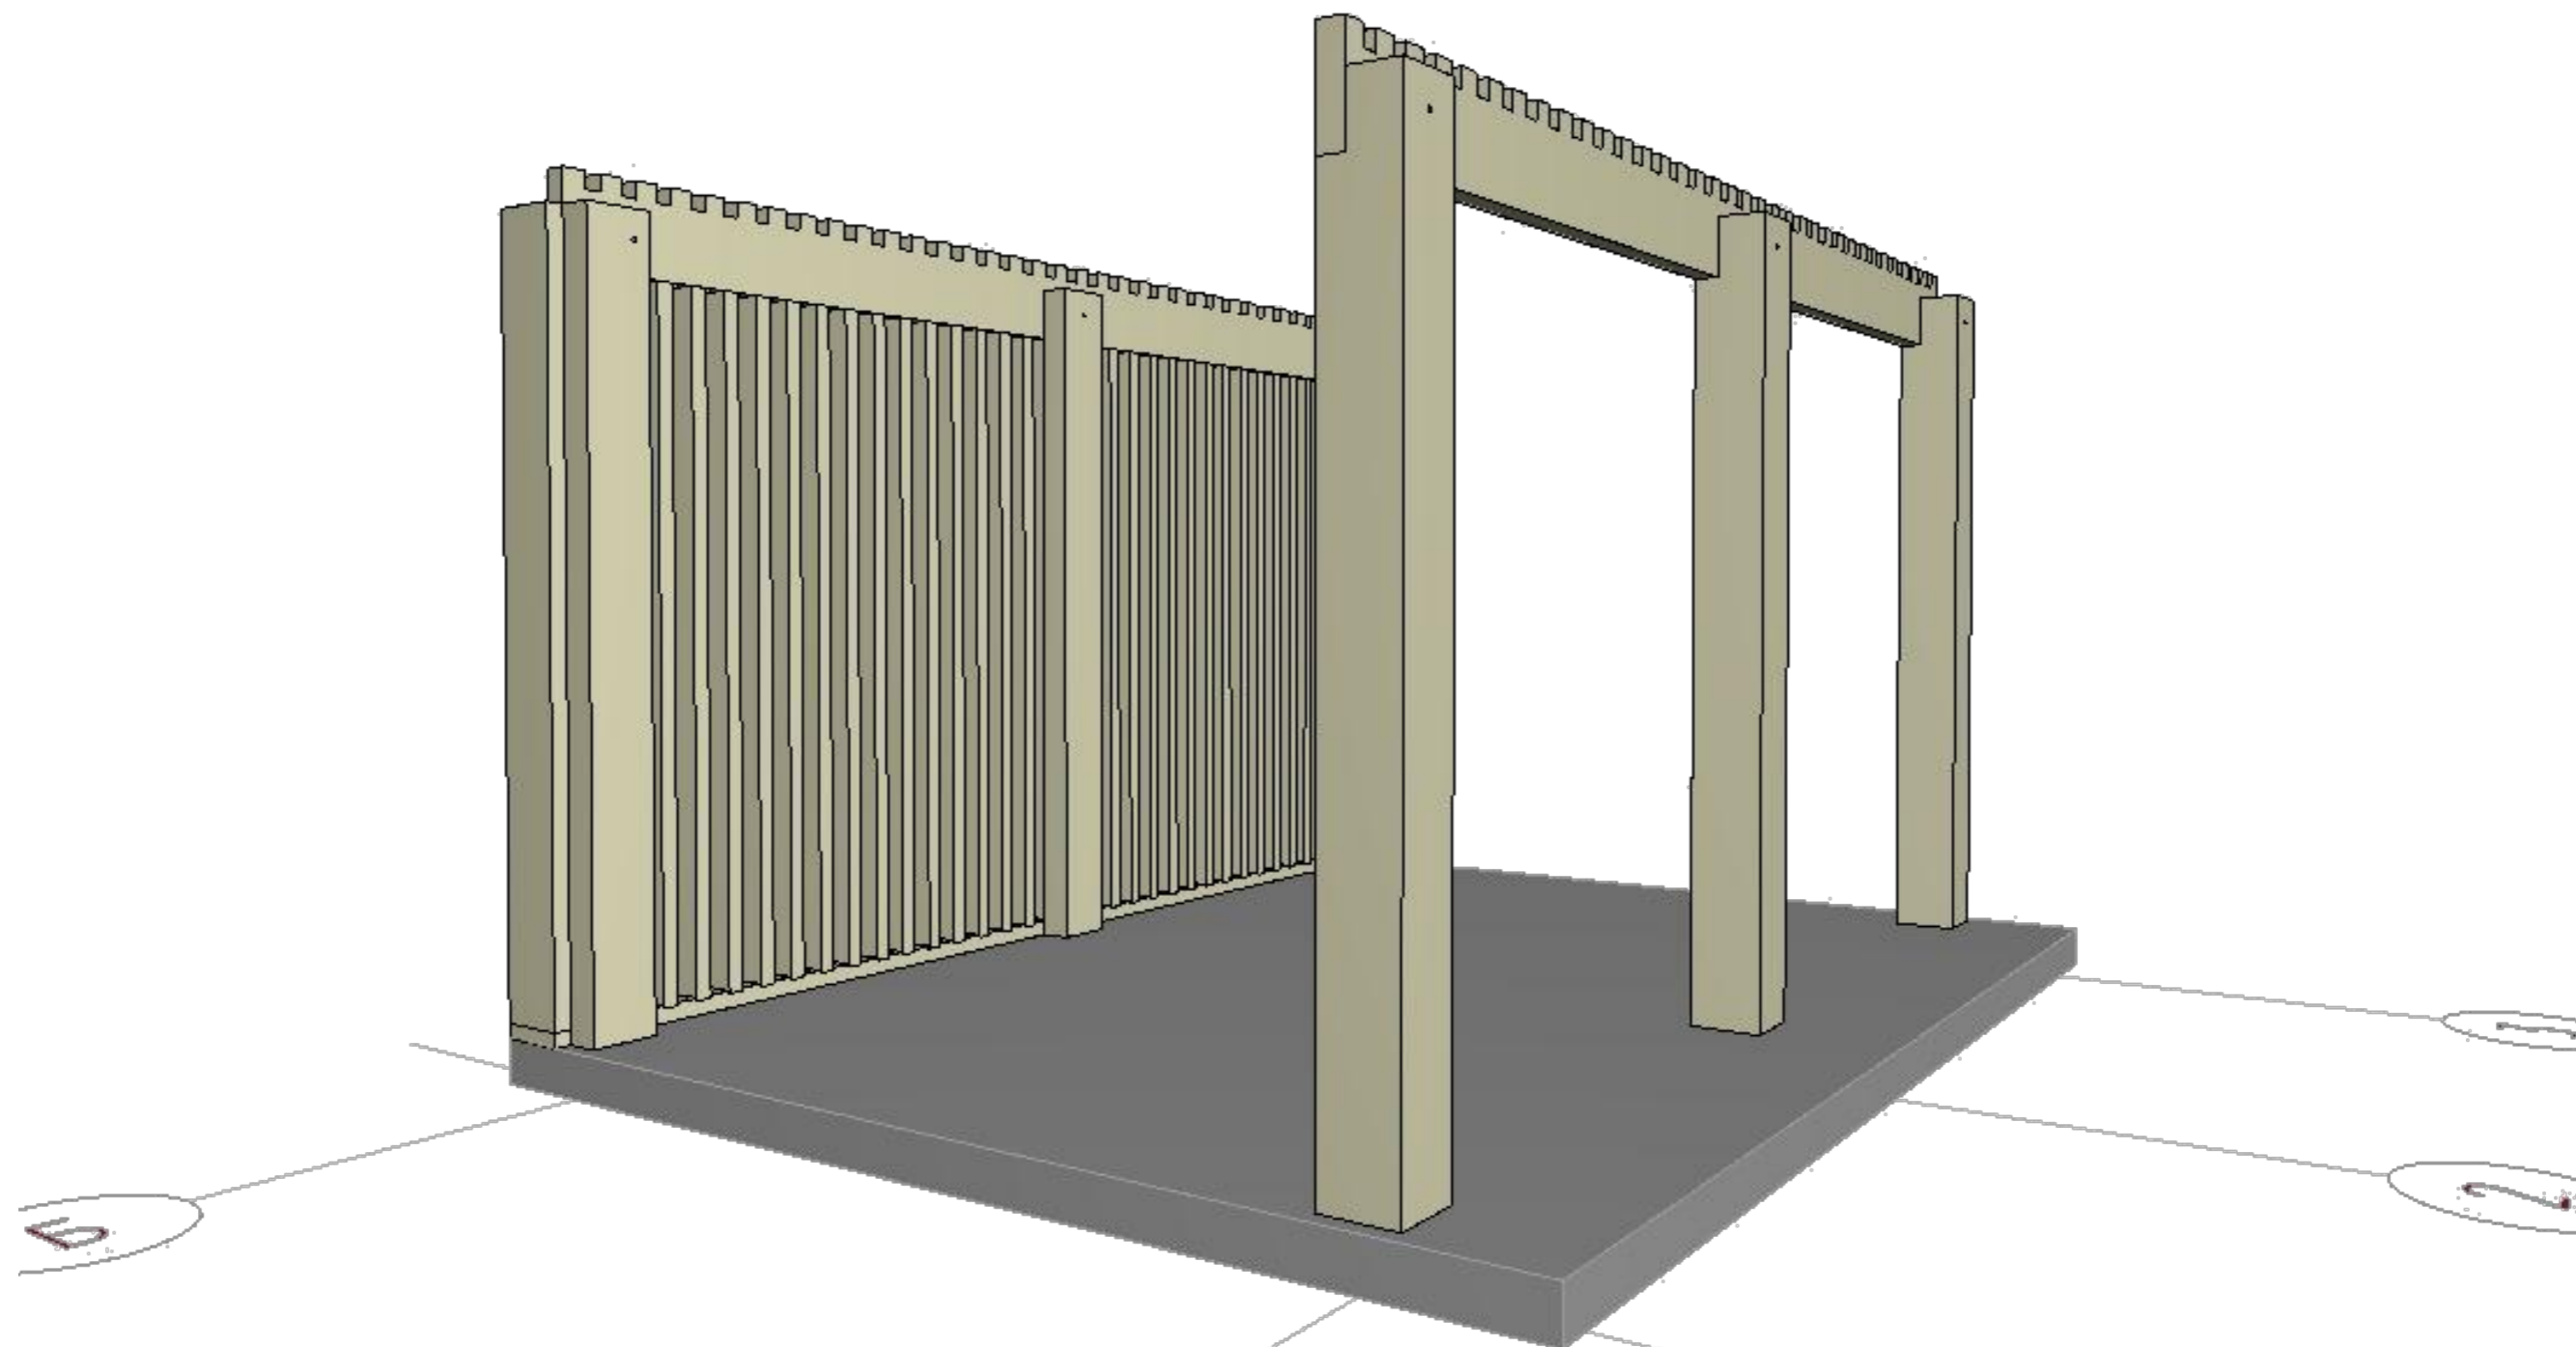

ПЕРГОЛА 5,0 x 3,8

Это бесплатная демонстрационная версия. Размеры скрыты.
 Нажмите здесь, чтобы перейти в интернет-магазин проектов

Заказать перголу под ключ:
 +7 (495) 104-69-04


Стадия	Лист	Масштаб
КД	39	1:100

Вид - Стойки - Триммер проема - 1 этаж

hs-portal.ru®

Спецификация Клееный брус Стойки Тримм x проема 1 этаж						
ID	Расположение		Кол во	Высота	Ширина	Длина
09	Стойки	Триммер проема 1	х	х,xx	х,xx	х,xxx
11	Стойки	Триммер проема 1	х	х,xx	х,xx	х,xxx
			х			

Изм	Колуч	Лист	№Док	Подп	Дата
Выполнил					
Проверил					
Заказчик					

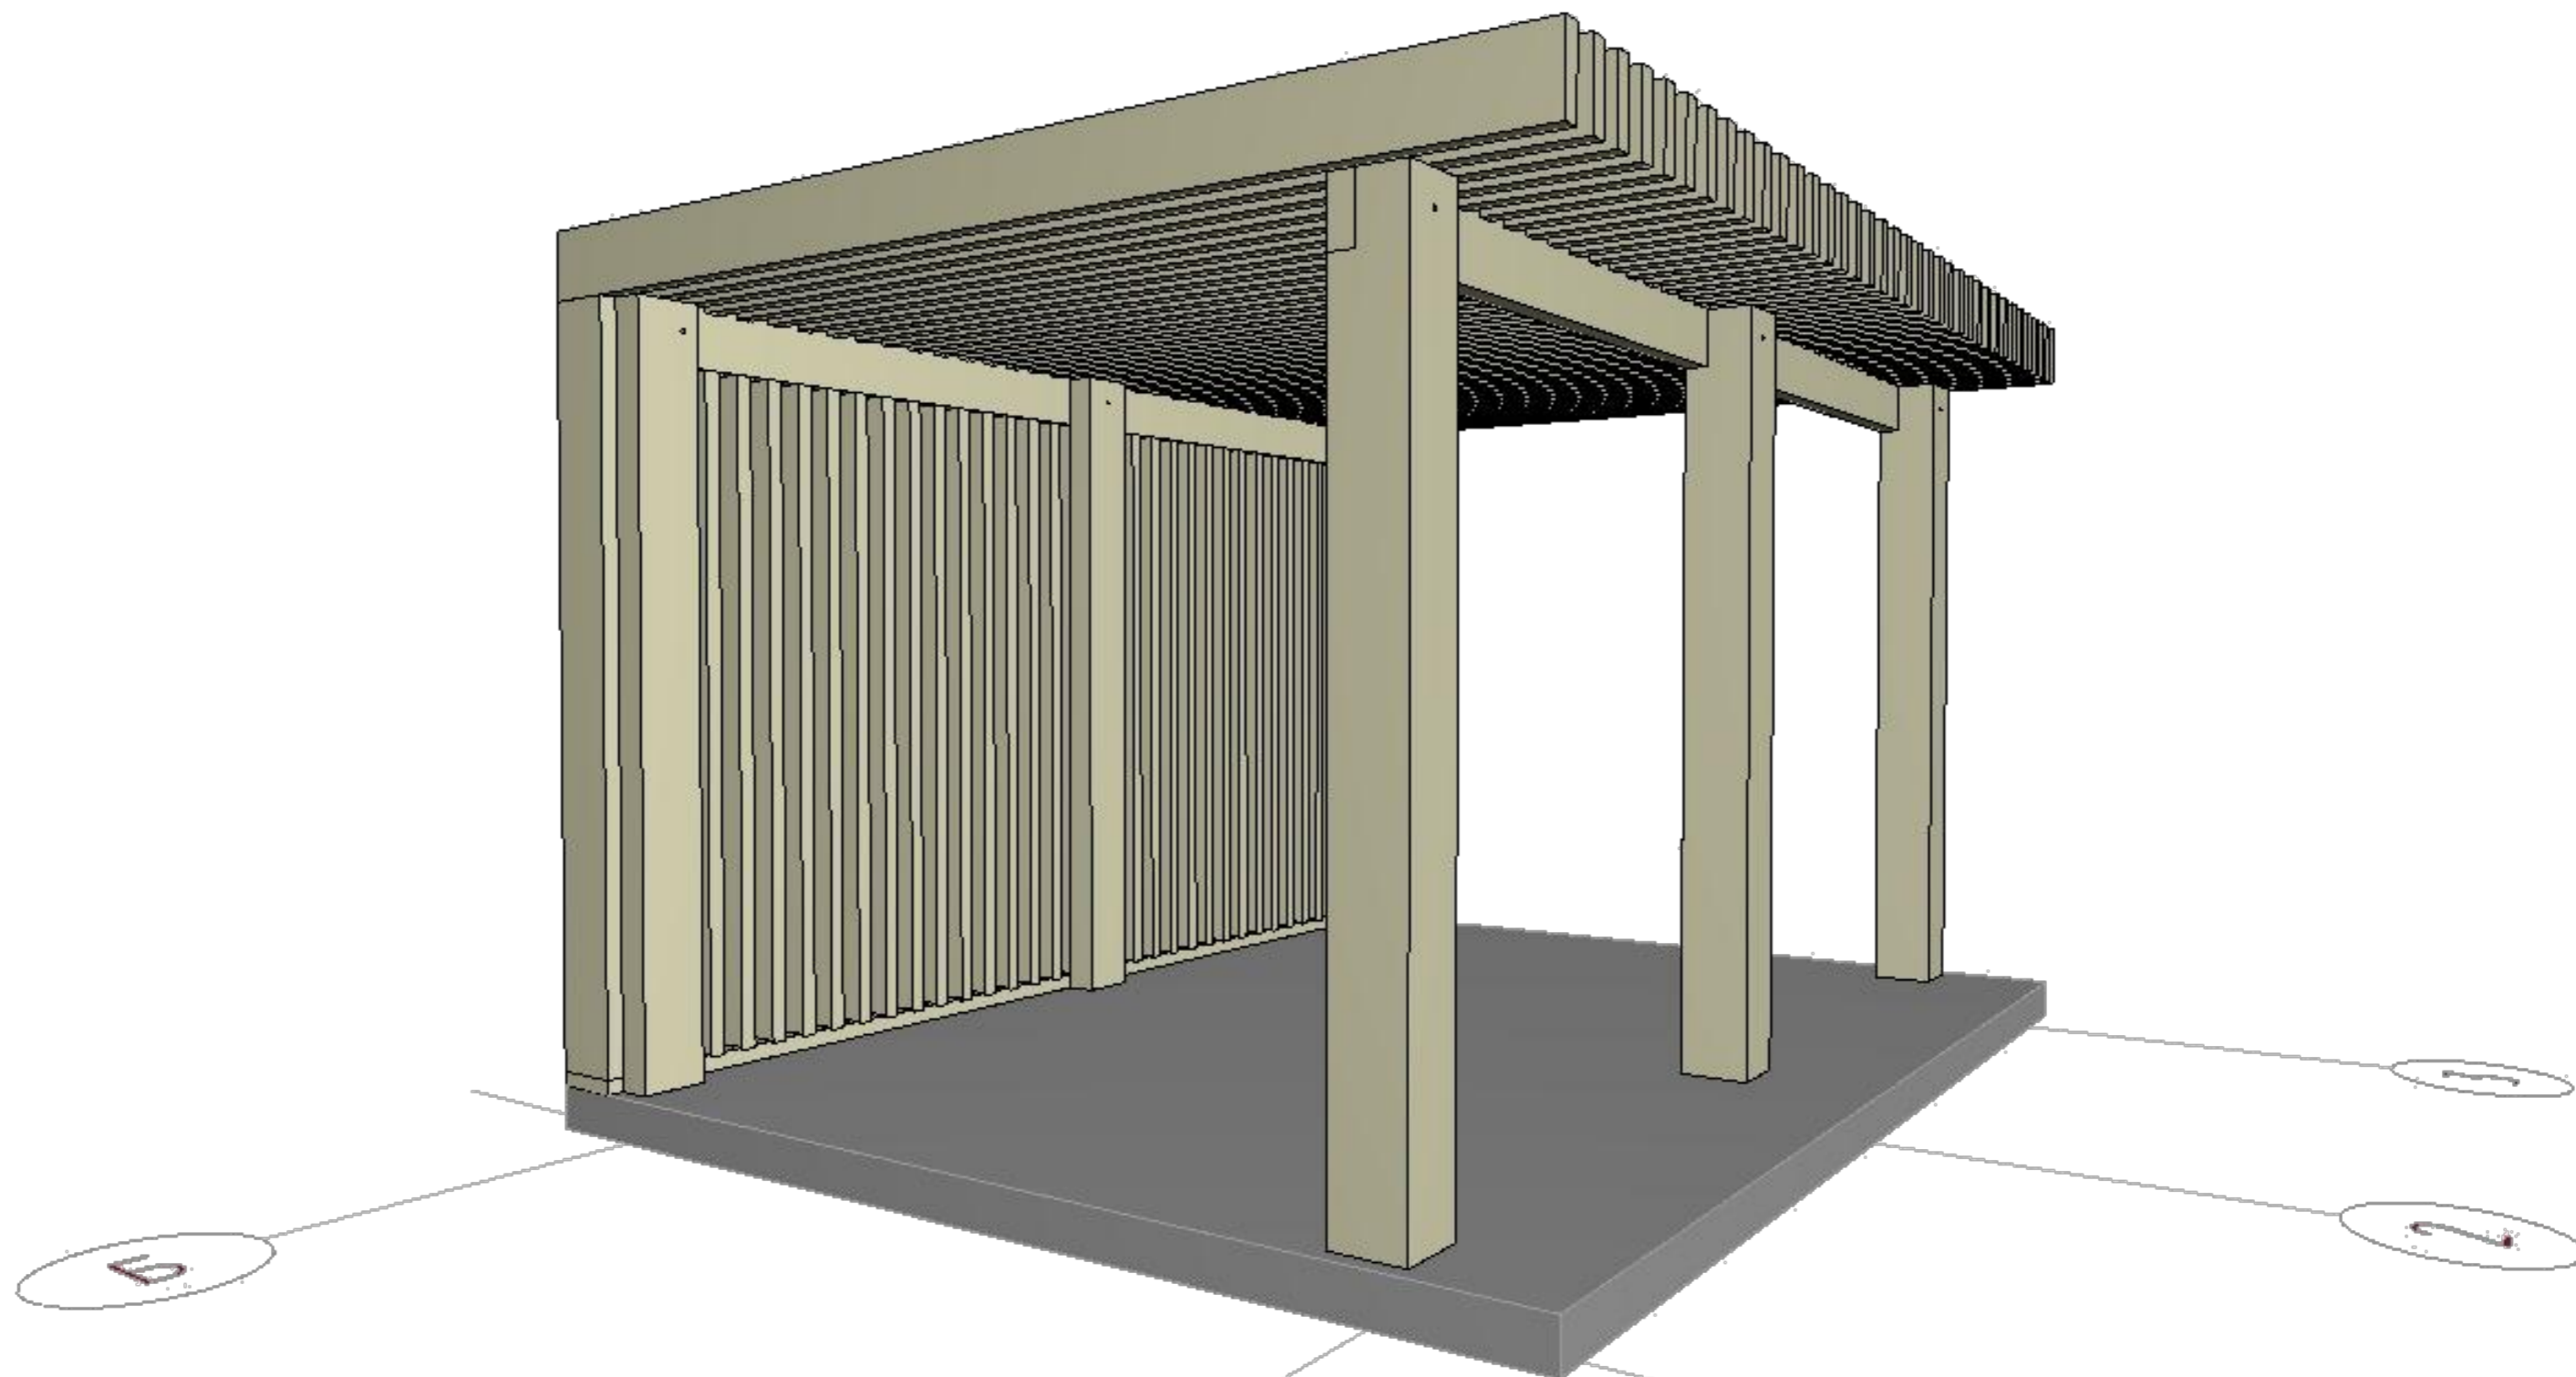

ПЕРГОЛА 5,0 x 3,8

Это бесплатная демонстрационная версия. Размеры скрыты.
[Нажмите здесь, чтобы перейти в интернет-магазин проектов](#)

Заказать перголу под ключ:
+7 (495) 104-69-04

Стадия	Лист	Масштаб
КД	40	1100

Вид - Стропило





hs-portal.ru®

Спецификация		Клееный брус	Стропило			
ID	Расположение	Кол во	Высота	Ширина	Длина	
01	Стропило	x	x,xx	x,xx	x,xxx	
02	Стропило	x	x,xx	x,xx	x,xxx	
		x				

Изм	Колуч	Лист	№Док	Подп	Дата
Выполнил					
Проверил					
Заказчик					

Диаметр всех отверстий х мм
(может быть изменен при необходимости)

03

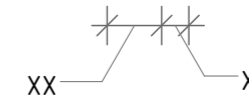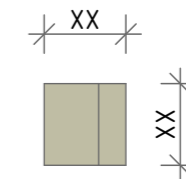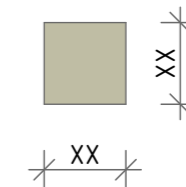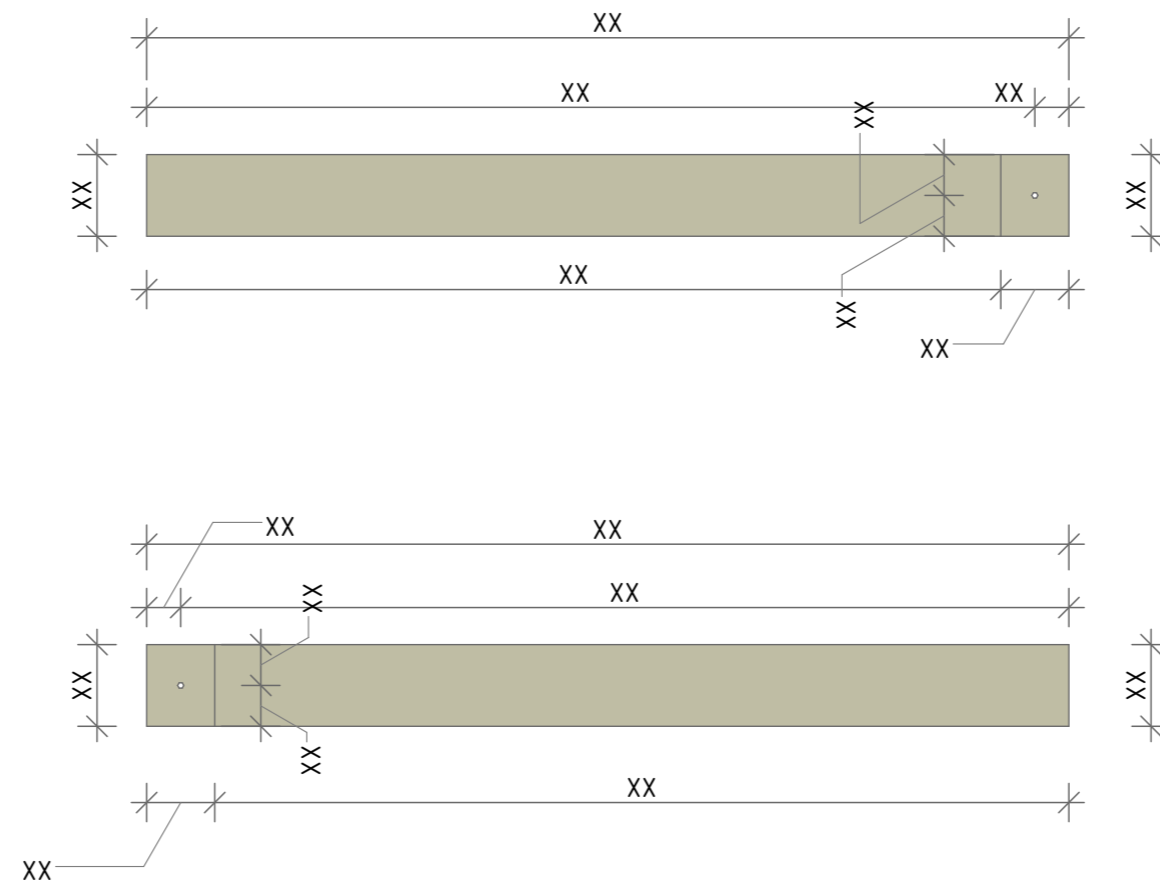

Спецификация - Клееный брус

ID	Расположение	Кол-во	Высота	Ширина	Длина	Площадь Поверхности
01	- Стропило	х	х,хх	х,хх	х,хх	х,ххх
02	- Стропило	х	х,хх	х,хх	х,хх	х,ххх
03	- Стойки - Узловые	х	х,хх	х,хх	х,хх	х,ххх
04	- Затяжки 1	х	х,хх	х,хх	х,хх	х,ххх
05	- Стойки - Узловые	х	х,хх	х,хх	х,хх	х,ххх
06	- Стойки - Узловые	х	х,хх	х,хх	х,хх	х,ххх
07	- Стойки - Узловые	х	х,хх	х,хх	х,хх	х,ххх
08	- Нижняя обвязка	х	х,хх	х,хх	х,хх	х,ххх
09	- Стойки - Тример проема 1	х	х,хх	х,хх	х,хх	х,ххх
10	- Затяжки 1	х	х,хх	х,хх	х,хх	х,ххх
11	- Стойки - Тример проема 1	х	х,хх	х,хх	х,хх	х,ххх
		х				х,ххх м2

Изм	Колуч	Лист	№Док	Подп	Дата
Выполнил					
Проверил					
Заказчик					

ПЕРГОЛА 5,0 x 3,8

Это бесплатная демонстрационная версия. Размеры скрыты.
Нажмите здесь, чтобы перейти в интернет-магазин проектов

Заказать перголу под ключ:
+7 (495) 104-69-04


Деталь 3

Стадия	Лист	Масштаб
КДД	44	1100, 11

hs-portal.ru®

Диаметр всех отверстий х мм
(может быть изменен при необходимости)

04

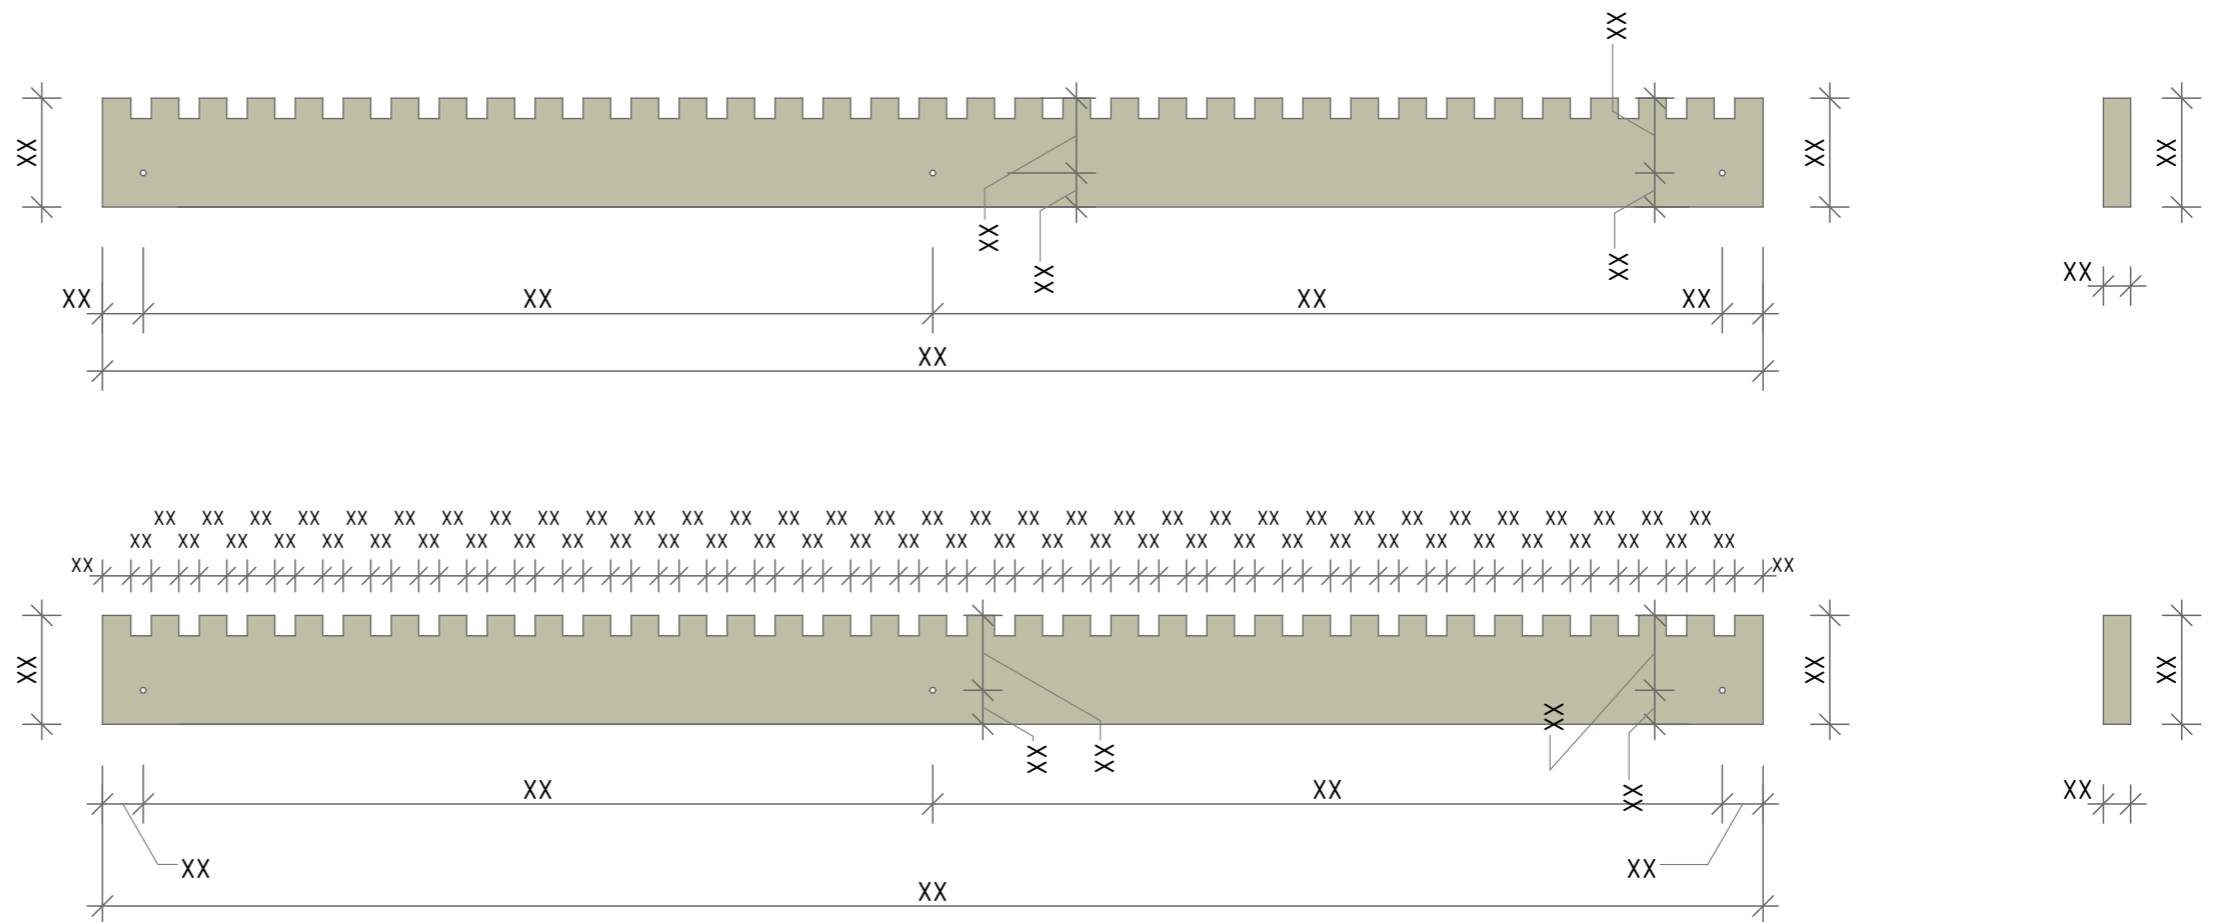

Спецификация - Клееный брус

ID	Расположение	Кол-во	Высота	Ширина	Длина	Площадь Поверхности
01	- Стропило	x	x,xx	x,xx	x,xx	x,xxx
02	- Стропило	x	x,xx	x,xx	x,xx	x,xxx
03	- Стойки - Узловые	x	x,xx	x,xx	x,xx	x,xxx
04	- Затяжки 1	x	x,xx	x,xx	x,xx	x,xxx
05	- Стойки - Узловые	x	x,xx	x,xx	x,xx	x,xxx
06	- Стойки - Узловые	x	x,xx	x,xx	x,xx	x,xxx
07	- Стойки - Узловые	x	x,xx	x,xx	x,xx	x,xxx
08	- Нижняя обвязка	x	x,xx	x,xx	x,xx	x,xxx
09	- Стойки - Тример проема 1	x	x,xx	x,xx	x,xx	x,xxx
10	- Затяжки 1	x	x,xx	x,xx	x,xx	x,xxx
11	- Стойки - Тример проема 1	x	x,xx	x,xx	x,xx	x,xxx
		x				x,xxx м2

Изм	Колуч	Лист	№Док	Подп	Дата
Выполнил					
Проверил					
Заказчик					

ПЕРГОЛА 5,0 x 3,8

Это бесплатная демонстрационная версия. Размеры скрыты.
Нажмите здесь, чтобы перейти в интернет-магазин проектов

Заказать перголу под ключ:
+7 (495) 104-69-04




Деталь 4

Стадия	Лист	Масштаб
КДД	45	1100, 11

hs-portal.ru®

Диаметр всех отверстий х мм
(может быть изменен при необходимости)

05

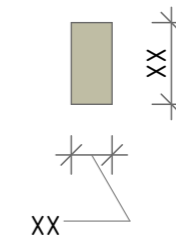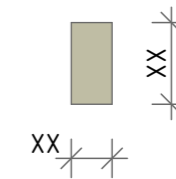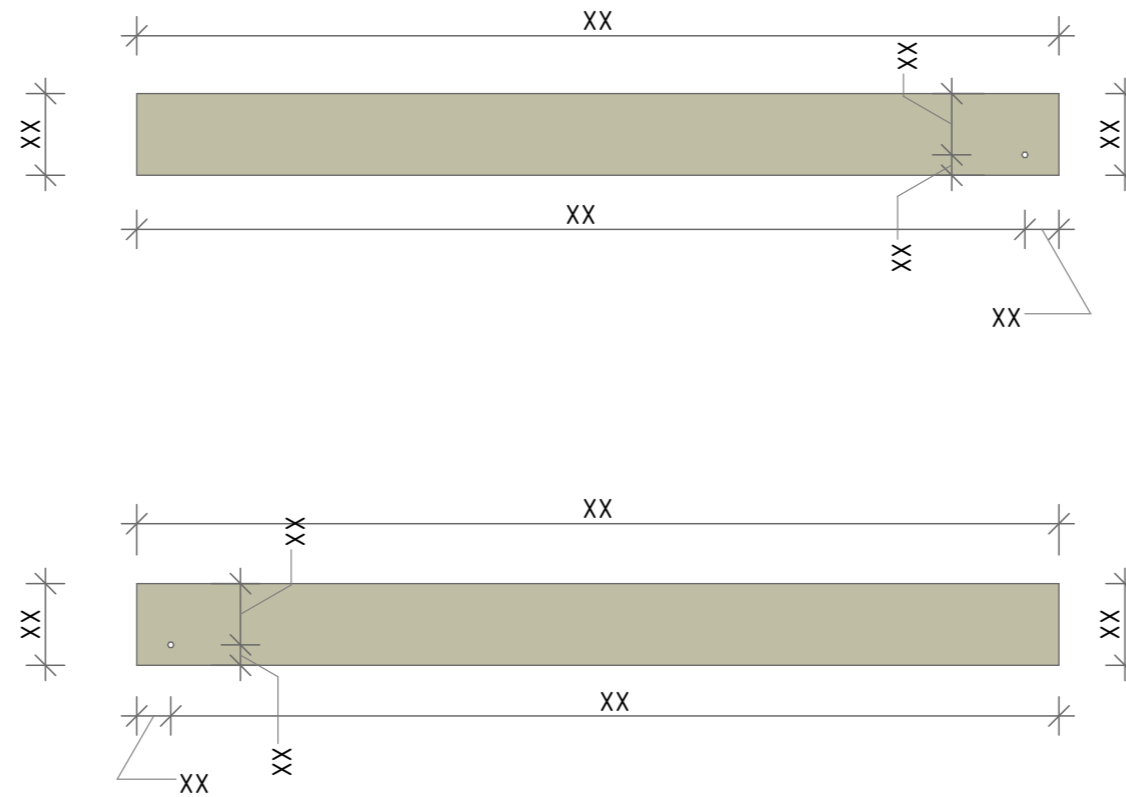




Спецификация - Клееный брус

ID	Расположение	Кол-во	Высота	Ширина	Длина	Площадь Поверхности
01	- Стропило	х	х,xx	х,xx	х,xx	х,xxx
02	- Стропило	х	х,xx	х,xx	х,xx	х,xxx
03	- Стойки - Узловые	х	х,xx	х,xx	х,xx	х,xxx
04	- Затяжки 1	х	х,xx	х,xx	х,xx	х,xxx
05	- Стойки - Узловые	х	х,xx	х,xx	х,xx	х,xxx
06	- Стойки - Узловые	х	х,xx	х,xx	х,xx	х,xxx
07	- Стойки - Узловые	х	х,xx	х,xx	х,xx	х,xxx
08	- Нижняя обвязка	х	х,xx	х,xx	х,xx	х,xxx
09	- Стойки - Тример проема 1	х	х,xx	х,xx	х,xx	х,xxx
10	- Затяжки 1	х	х,xx	х,xx	х,xx	х,xxx
11	- Стойки - Тример проема 1	х	х,xx	х,xx	х,xx	х,xxx
		х				х,xxx м2

Изм	Колуч	Лист	№Док	Подп	Дата	ПЕРГОЛА 5,0 x 3,8			
						Это бесплатная демонстрационная версия. Размеры скрыты. Нажмите здесь, чтобы перейти в интернет-магазин проектов			
						Заказать перголу под ключ: +7 (495) 104-69-04	Стадия	Лист	Масштаб
							КДД	46	1100, 11
						Деталь 5	hs-portal.ru®		

Диаметр всех отверстий х мм
(может быть изменен при необходимости)

06

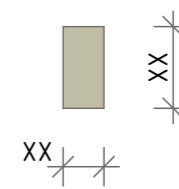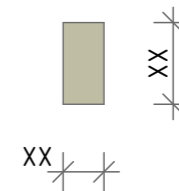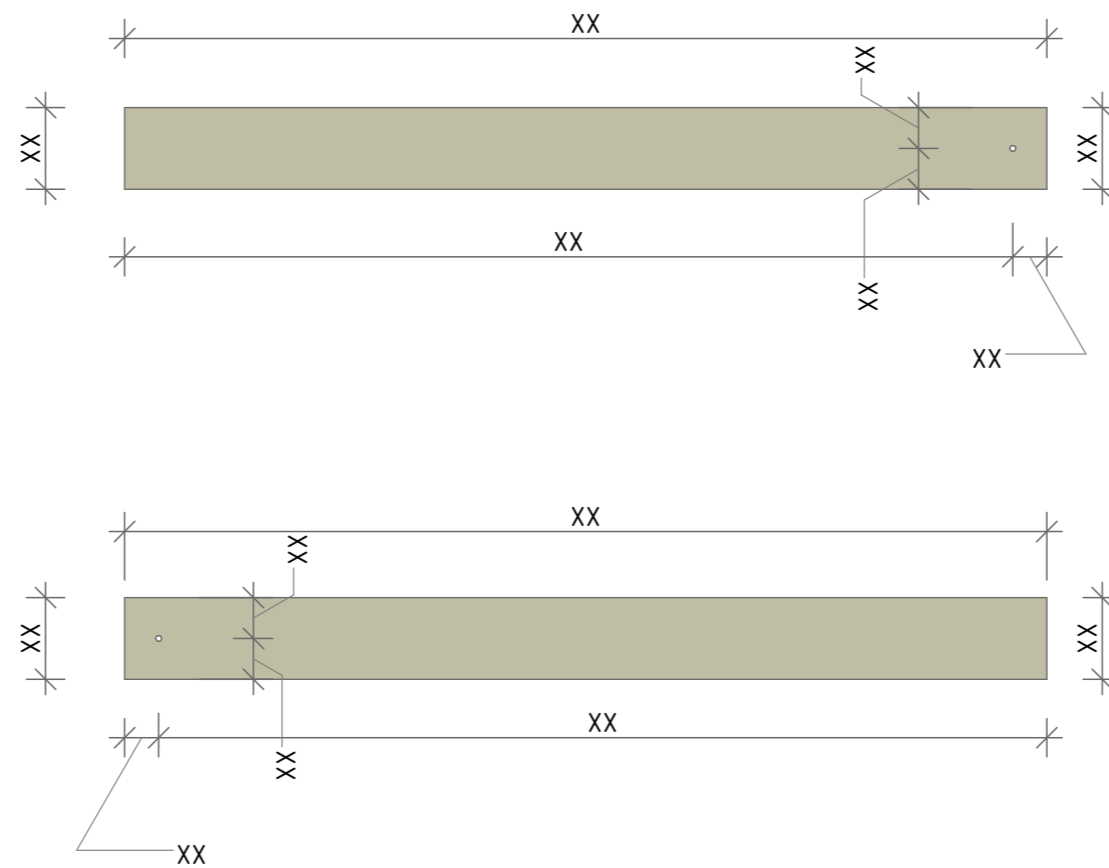


Спецификация - Клееный брус

ID	Расположение	Кол-во	Высота	Ширина	Длина	Площадь Поверхности
01	- Стропило	x	x,xx	x,xx	x,xx	x,xxx
02	- Стропило	x	x,xx	x,xx	x,xx	x,xxx
03	- Стойки - Узловые	x	x,xx	x,xx	x,xx	x,xxx
04	- Затяжки 1	x	x,xx	x,xx	x,xx	x,xxx
05	- Стойки - Узловые	x	x,xx	x,xx	x,xx	x,xxx
06	- Стойки - Узловые	x	x,xx	x,xx	x,xx	x,xxx
07	- Стойки - Узловые	x	x,xx	x,xx	x,xx	x,xxx
08	- Нижняя обвязка	x	x,xx	x,xx	x,xx	x,xxx
09	- Стойки - Тример проема 1	x	x,xx	x,xx	x,xx	x,xxx
10	- Затяжки 1	x	x,xx	x,xx	x,xx	x,xxx
11	- Стойки - Тример проема 1	x	x,xx	x,xx	x,xx	x,xxx
		x				x,xxx м2

Изм	Колуч	Лист	№Док	Подп	Дата	ПЕРГОЛА 5,0 x 3,8			
						Это бесплатная демонстрационная версия. Размеры скрыты. Нажмите здесь, чтобы перейти в интернет-магазин проектов			
						Заказать перголу под ключ: +7 (495) 104-69-04	Стадия	Лист	Масштаб
							КДД	47	1100, 11
						Деталь 6	hs-portal.ru®		

Диаметр всех отверстий х мм
(может быть изменен при необходимости)

08

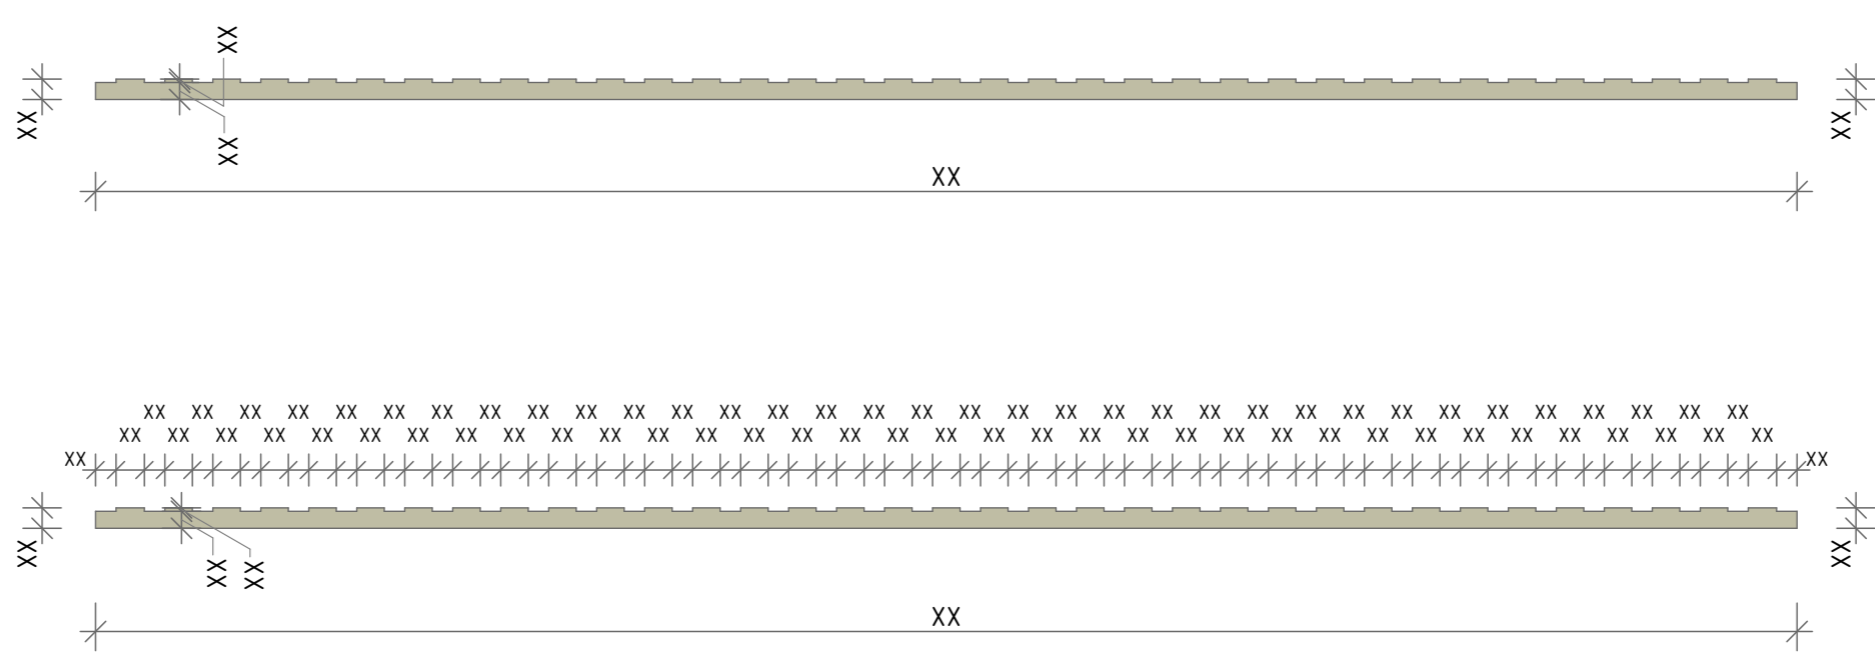

Спецификация - Клееный брус

ID	Расположение	Кол-во	Высота	Ширина	Длина	Площадь Поверхности
01	- Стропило	х	х,хх	х,хх	х,хх	х,ххх
02	- Стропило	х	х,хх	х,хх	х,хх	х,ххх
03	- Стойки - Узловые	х	х,хх	х,хх	х,хх	х,ххх
04	- Затяжки 1	х	х,хх	х,хх	х,хх	х,ххх
05	- Стойки - Узловые	х	х,хх	х,хх	х,хх	х,ххх
06	- Стойки - Узловые	х	х,хх	х,хх	х,хх	х,ххх
07	- Стойки - Узловые	х	х,хх	х,хх	х,хх	х,ххх
08	- Нижняя обвязка	х	х,хх	х,хх	х,хх	х,ххх
09	- Стойки - Триммер проема 1	х	х,хх	х,хх	х,хх	х,ххх
10	- Затяжки 1	х	х,хх	х,хх	х,хх	х,ххх
11	- Стойки - Триммер проема 1	х	х,хх	х,хх	х,хх	х,ххх
		х				х,ххх м2

Изм	Колуч	Лист	№Док	Подп	Дата
Выполнил					
Проверил					
Заказчик					

ПЕРГОЛА 5,0 x 3,8

Это бесплатная демонстрационная версия. Размеры скрыты.
Нажмите здесь, чтобы перейти в интернет-магазин проектов

Заказать перголу под ключ:
+7 (495) 104-69-04


Стадия	Лист	Масштаб
КДД	49	1100, 11

Деталь 8

hs-portal.ru®

Диаметр всех отверстий х мм
(может быть изменен при необходимости)

09

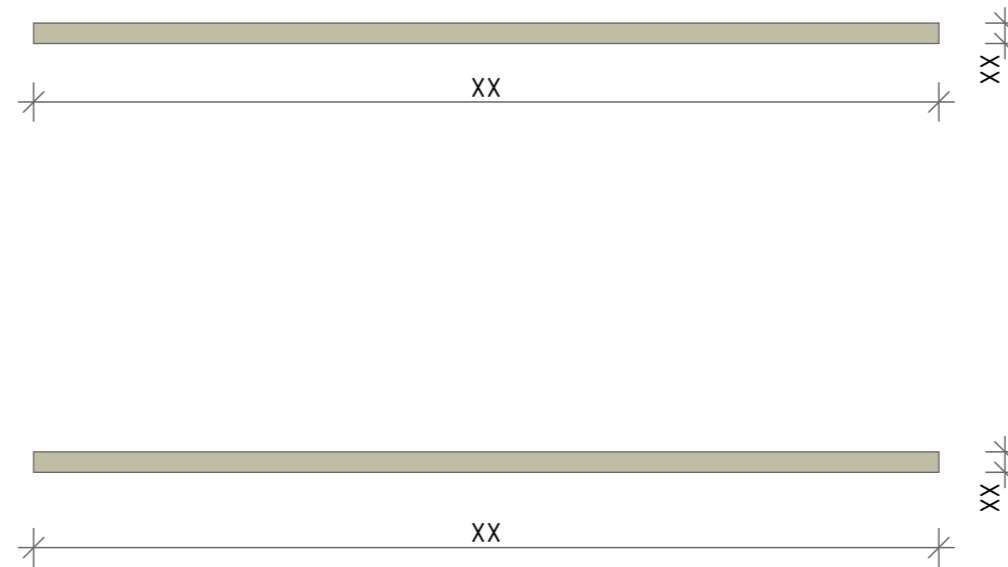


Спецификация - Клееный брус						
ID	Расположение	Кол-во	Высота	Ширина	Длина	Площадь Поверхности
01	- Стропило	х	х,хх	х,хх	х,хх	х,ххх
02	- Стропило	х	х,хх	х,хх	х,хх	х,ххх
03	- Стойки - Узловые	х	х,хх	х,хх	х,хх	х,ххх
04	- Затяжки 1	х	х,хх	х,хх	х,хх	х,ххх
05	- Стойки - Узловые	х	х,хх	х,хх	х,хх	х,ххх
06	- Стойки - Узловые	х	х,хх	х,хх	х,хх	х,ххх
07	- Стойки - Узловые	х	х,хх	х,хх	х,хх	х,ххх
08	- Нижняя обвязка	х	х,хх	х,хх	х,хх	х,ххх
09	- Стойки - Тример проема 1	х	х,хх	х,хх	х,хх	х,ххх
10	- Затяжки 1	х	х,хх	х,хх	х,хх	х,ххх
11	- Стойки - Тример проема 1	х	х,хх	х,хх	х,хх	х,ххх
		х				х,ххх м2

Изм	Колуч	Лист	№Док	Подп	Дата
Выполнил					
Проверил					
Заказчик					

ПЕРГОЛА 5,0 x 3,8		
Это бесплатная демонстрационная версия. Размеры скрыты. Нажмите здесь, чтобы перейти в интернет-магазин проектов		
Заказать перголу под ключ: +7 (495) 104-69-04	Стадия КДД	Лист 50
Масштаб 1100, 11	Деталь 9	
hs-portal.ru®		

Диаметр всех отверстий x мм
(может быть изменен при необходимости)

10

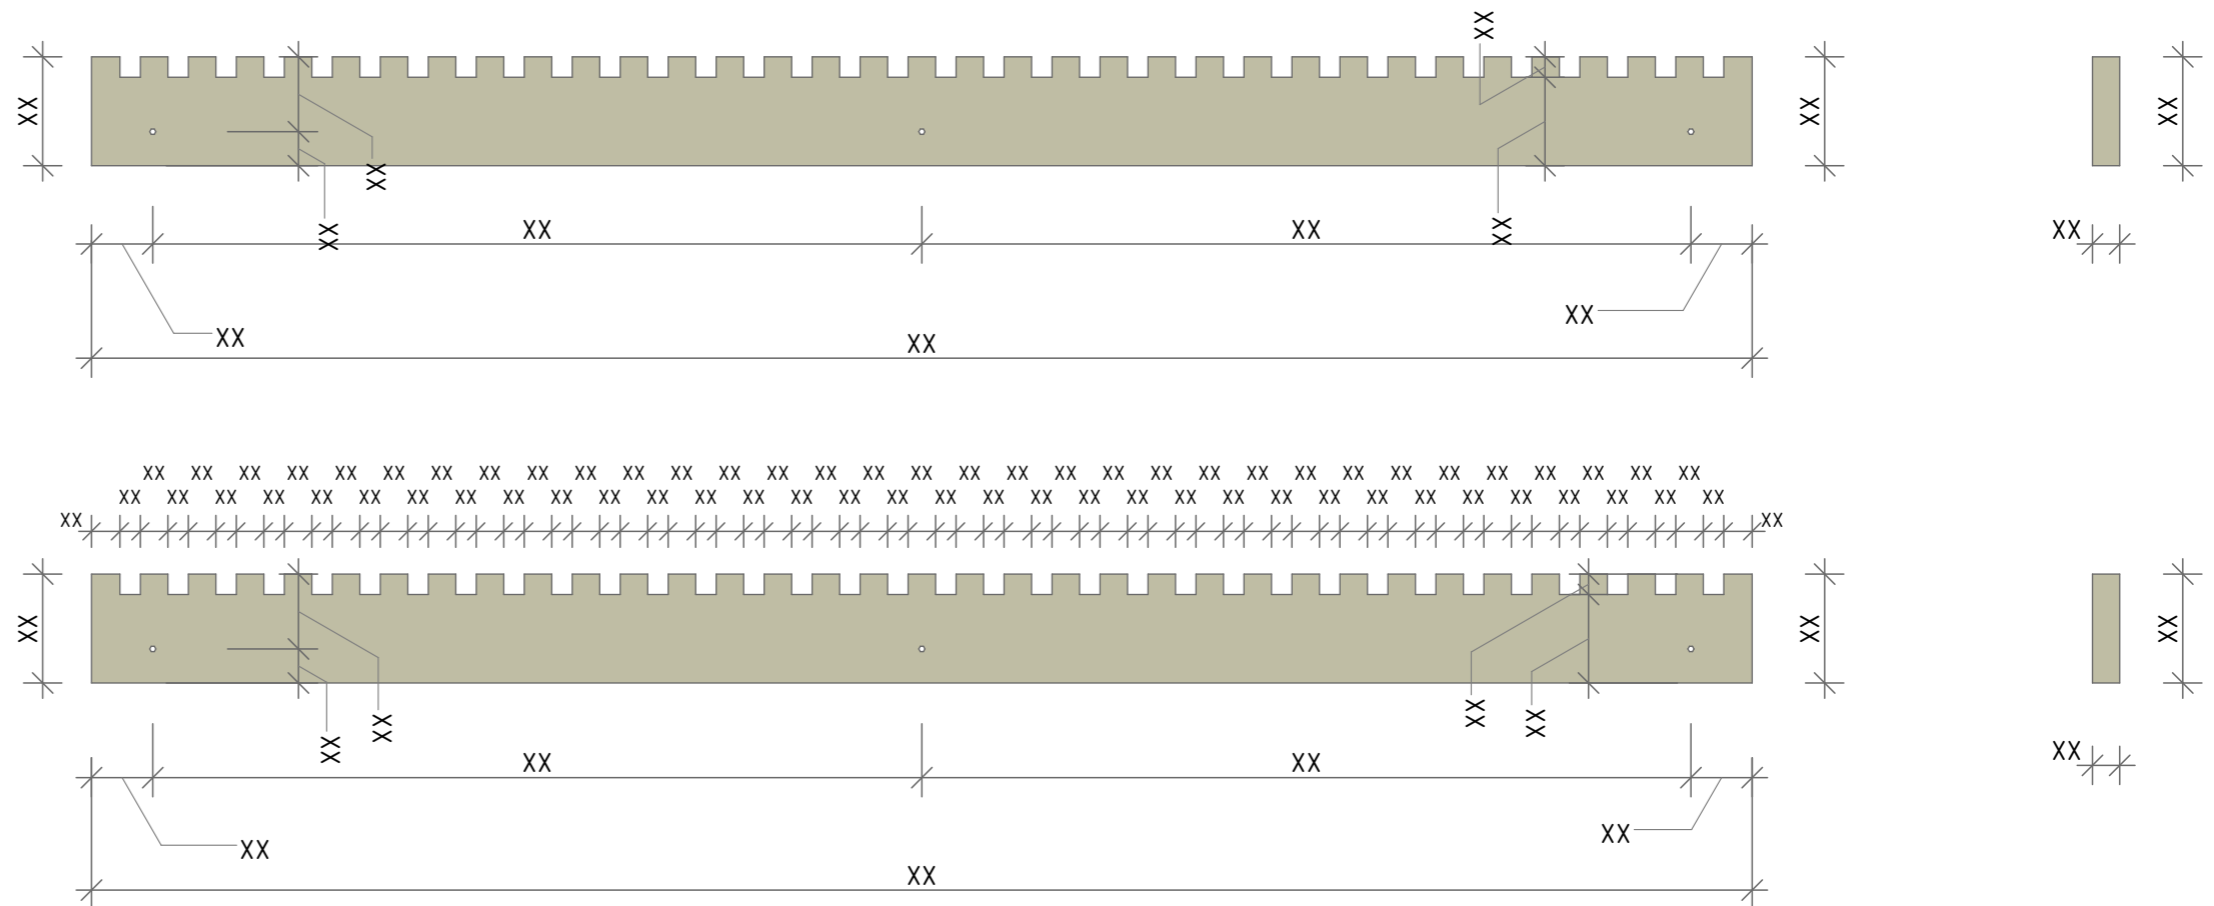

Спецификация - Клееный брус

ID	Расположение	Кол-во	Высота	Ширина	Длина	Площадь Поверхности
01	- Стропило	x	x,xx	x,xx	x,xx	x,xxx
02	- Стропило	x	x,xx	x,xx	x,xx	x,xxx
03	- Стойки - Узловые	x	x,xx	x,xx	x,xx	x,xxx
04	- Затяжки 1	x	x,xx	x,xx	x,xx	x,xxx
05	- Стойки - Узловые	x	x,xx	x,xx	x,xx	x,xxx
06	- Стойки - Узловые	x	x,xx	x,xx	x,xx	x,xxx
07	- Стойки - Узловые	x	x,xx	x,xx	x,xx	x,xxx
08	- Нижняя обвязка	x	x,xx	x,xx	x,xx	x,xxx
09	- Стойки - Тример проема 1	x	x,xx	x,xx	x,xx	x,xxx
10	- Затяжки 1	x	x,xx	x,xx	x,xx	x,xxx
11	- Стойки - Тример проема 1	x	x,xx	x,xx	x,xx	x,xxx
		x				x,xxx м2

Изм	Колуч	Лист	№Док	Подп	Дата
Выполнил					
Проверил					
Заказчик					

ПЕРГОЛА 5,0 x 3,8

Это бесплатная демонстрационная версия. Размеры скрыты.
Нажмите здесь, чтобы перейти в интернет-магазин проектов

Заказать перголу под ключ:
+7 (495) 104-69-04

Деталь 10

Стадия	Лист	Масштаб
КДД	51	1100, 11

hs-portal.ru®

